


ESCALAS {
HORIZONTAL = 1000
VERTICAL = 200

Eje1

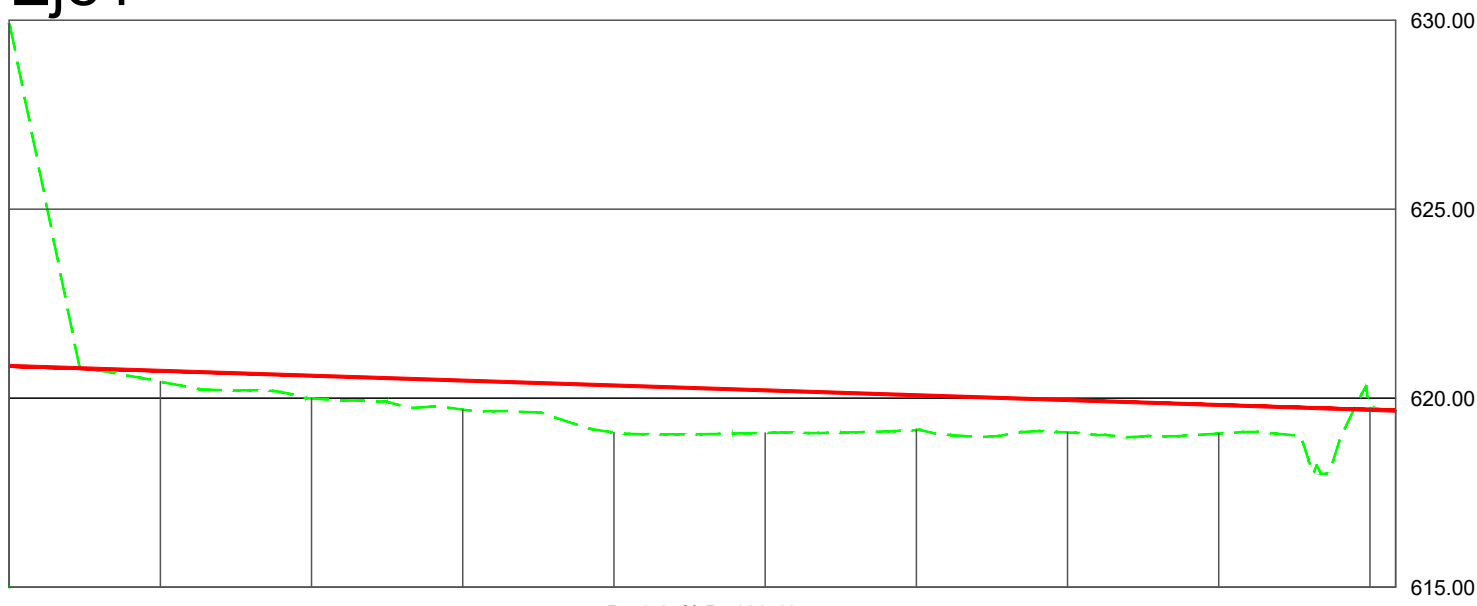

Pendientes

Cotas Rojas Desmonte

Cotas Rojas Terraplen


Cotas de Rasante

Cotas de Terreno

Distancias a Origen

ESCALAS {
HORIZONTAL = 1000
VERTICAL = 200

Eje2

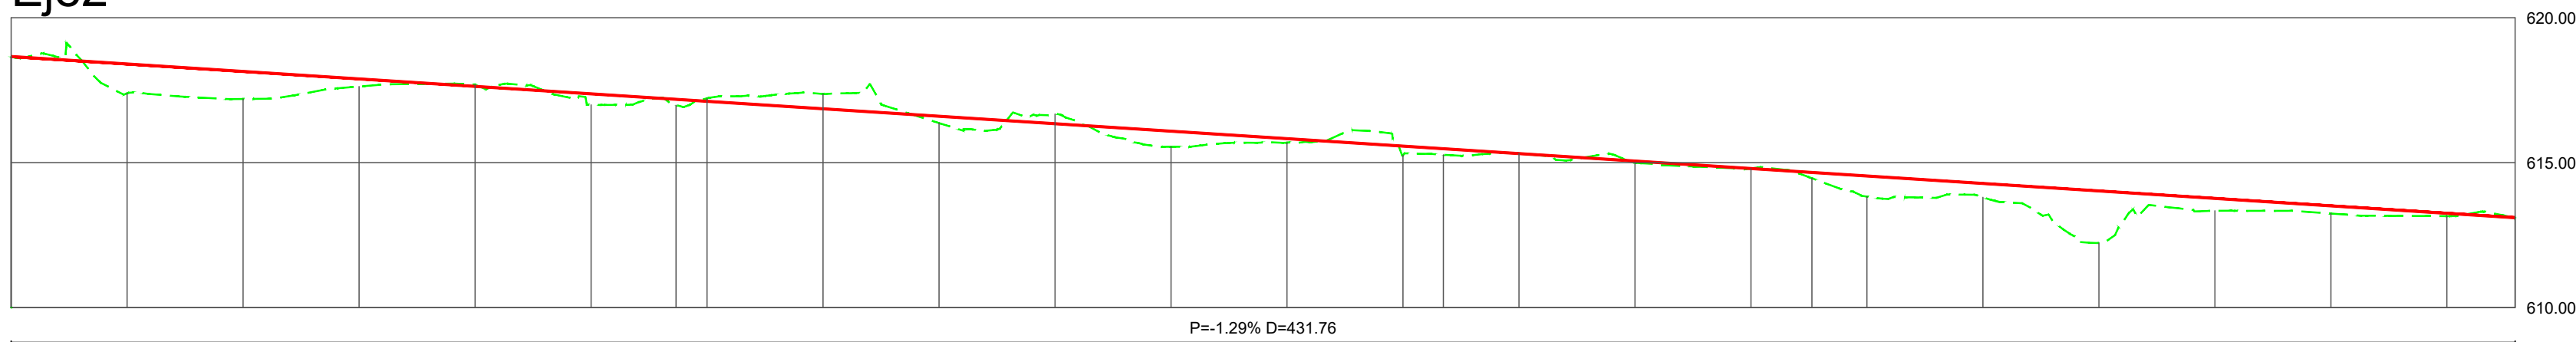

Pendientes

Cotas Rojas Desmonte

Cotas Rojas Terraplen


Cotas de Rasante

Cotas de Terreno

Distancias a Origen

ESCALAS {
HORIZONTAL = 1000
VERTICAL = 200

Eje3

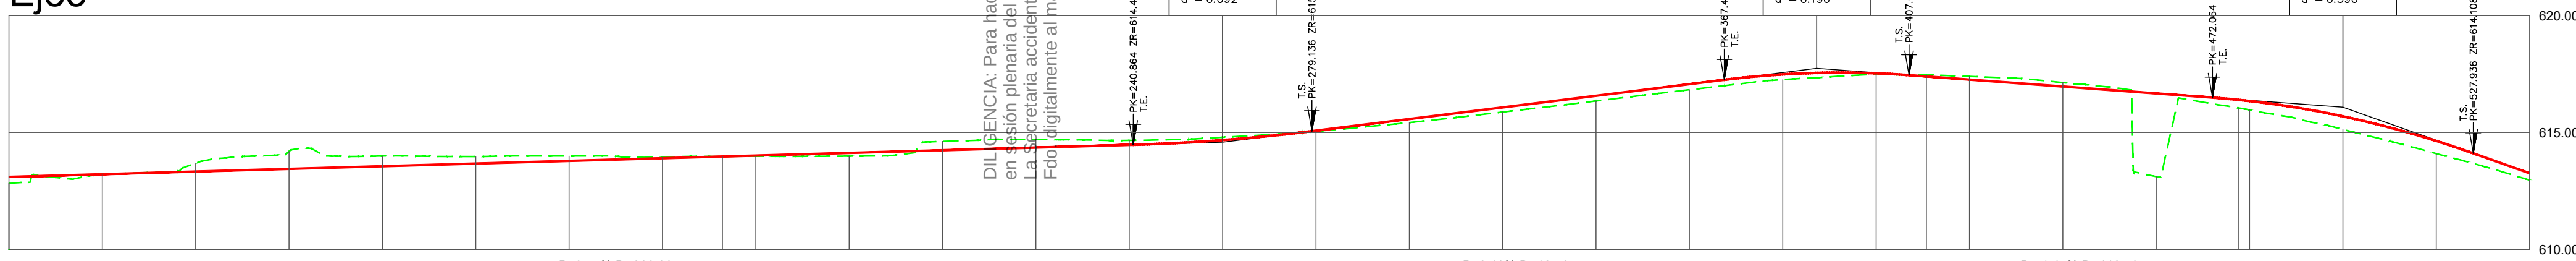

Pendientes

Cotas Rojas Desmonte

Cotas Rojas Terraplen


Cotas de Rasante

Cotas de Terreno

Distancias a Origen

ESCALAS {
HORIZONTAL = 1000
VERTICAL = 200

Eje3

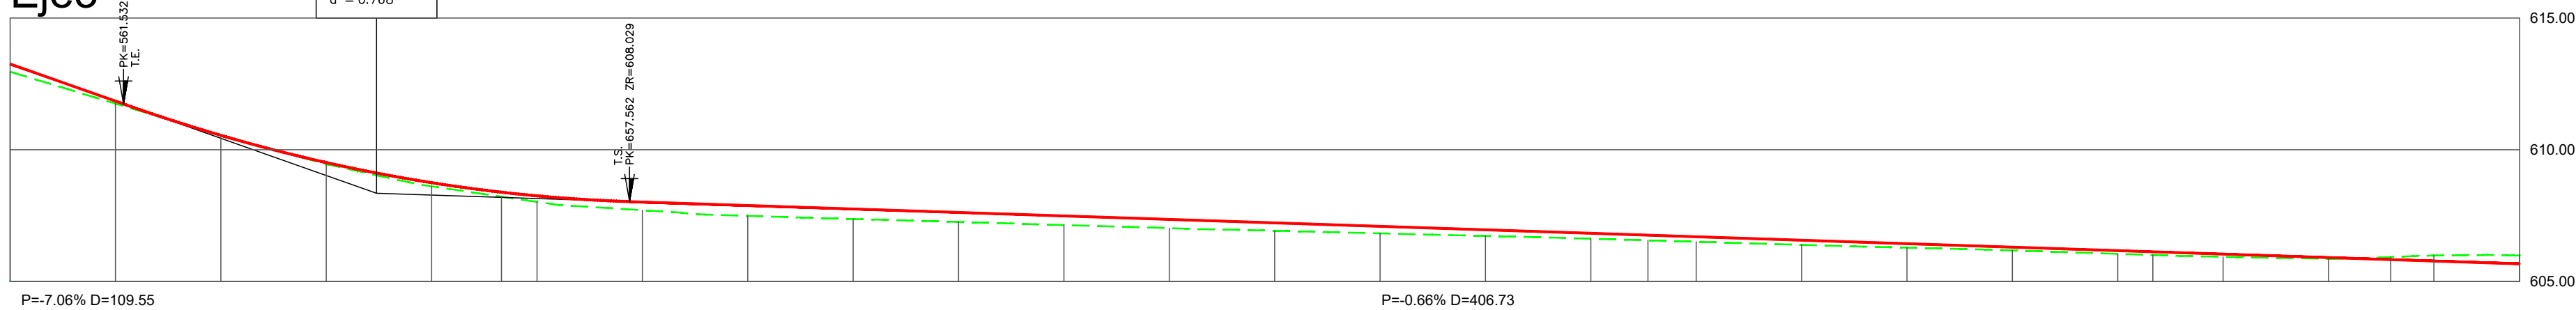

Pendientes

Cotas Rojas Desmonte

Cotas Rojas Terraplen

Cotas de Rasante

Cotas de Terreno

Distancias a Origen

LEYENDA:

NOTAS:
DISTANCIAS EN METROS.
ÁNGULOS EN GRADOS SEXAGESIMALES.

FASE: PLAN PARA APROBACIÓN PROVISIONAL. REF.TRABAJO: 1.253/12/23.

TIT. PLANO: PROPUESTA DE DESDOBLAMIENTO DE CARRETERA M-116. SERIE/Nº. PLANO: 1/2.000.

PERFILES LONGITUDINALES.
INF 10.D

FECHAS: MODIFICADO: JULIO 2023 MAYO 2022. ESCALA: 1/2.000.

CARTOGRAFIA: LEVANTAMIENTO TOPOGRÁFICO: OCT. 2018. CARTOGRAFIA DIGITAL CATASTRO: ENE. 2022.

DOC. AP. PROVISIONAL
PLAN DE SECTORIZACIÓN CON ORDENACIÓN PORMENORIZADA DEL SECTOR DE SUELO URBANIZABLE NO SECTORIZADO SUNS-AE PARA ACTIVIDADES ECONÓMICAS DEL P.G.O.U. DE MECO (MADRID).
ALMA Meco

PROMOTOR: COMISIÓN GESTORA DEL SECTOR DE SUELO URBANIZABLE NO SECTORIZADO SUNS-AE DE ACTIVIDADES ECONÓMICAS DE MECO.

Conforme la PROPIEDAD: EL EQUIPO REDACTOR:

EQUIPO REDACTOR:

santos lópez colón.
arquitecto y urbanista.

c/ victor de la serna, 3. 28016-madrid (españa). tel.: 0034 915198197
e-mail: 6080lopez@coam.es tel. móvil: 0034 609111418
e-mail: santoslc@arquipro.com

© 2023 santos lópez colón arquitecto y urbanista