




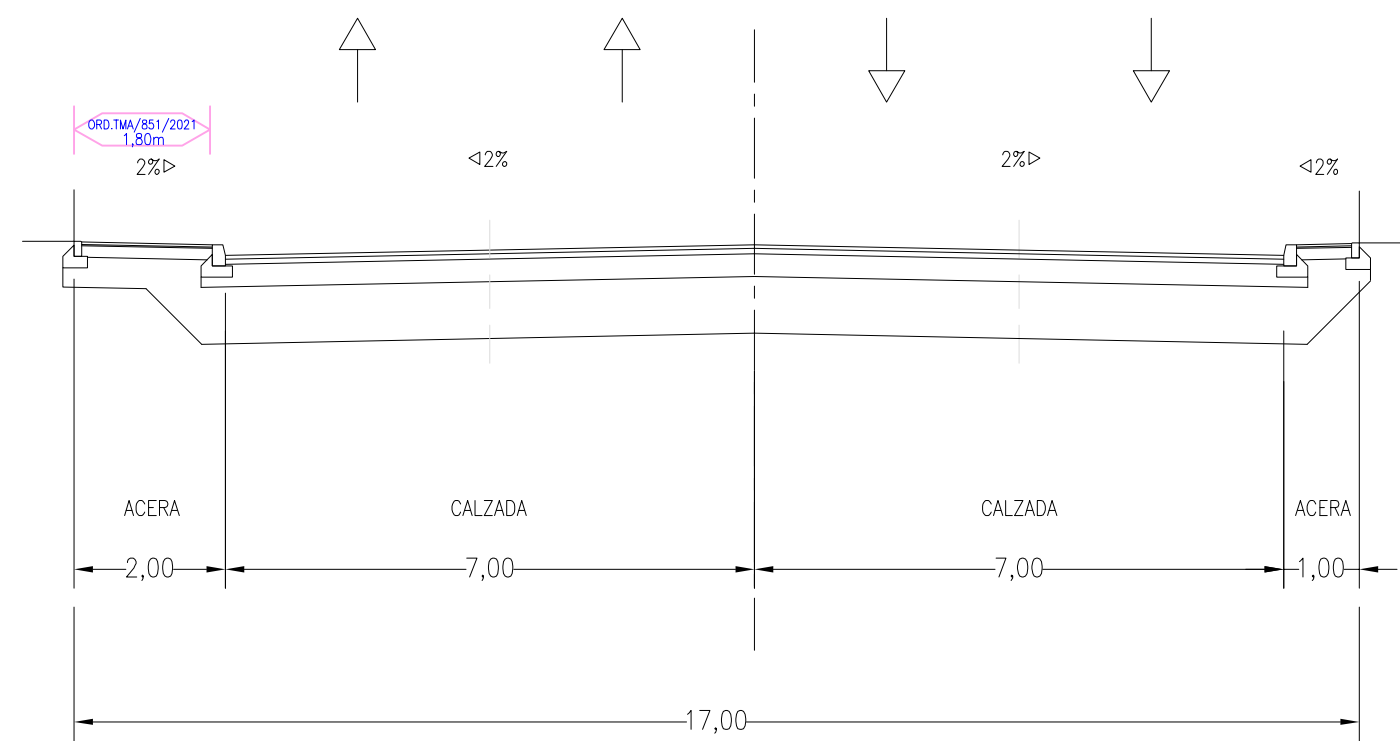


SECCIÓN TIPO 4

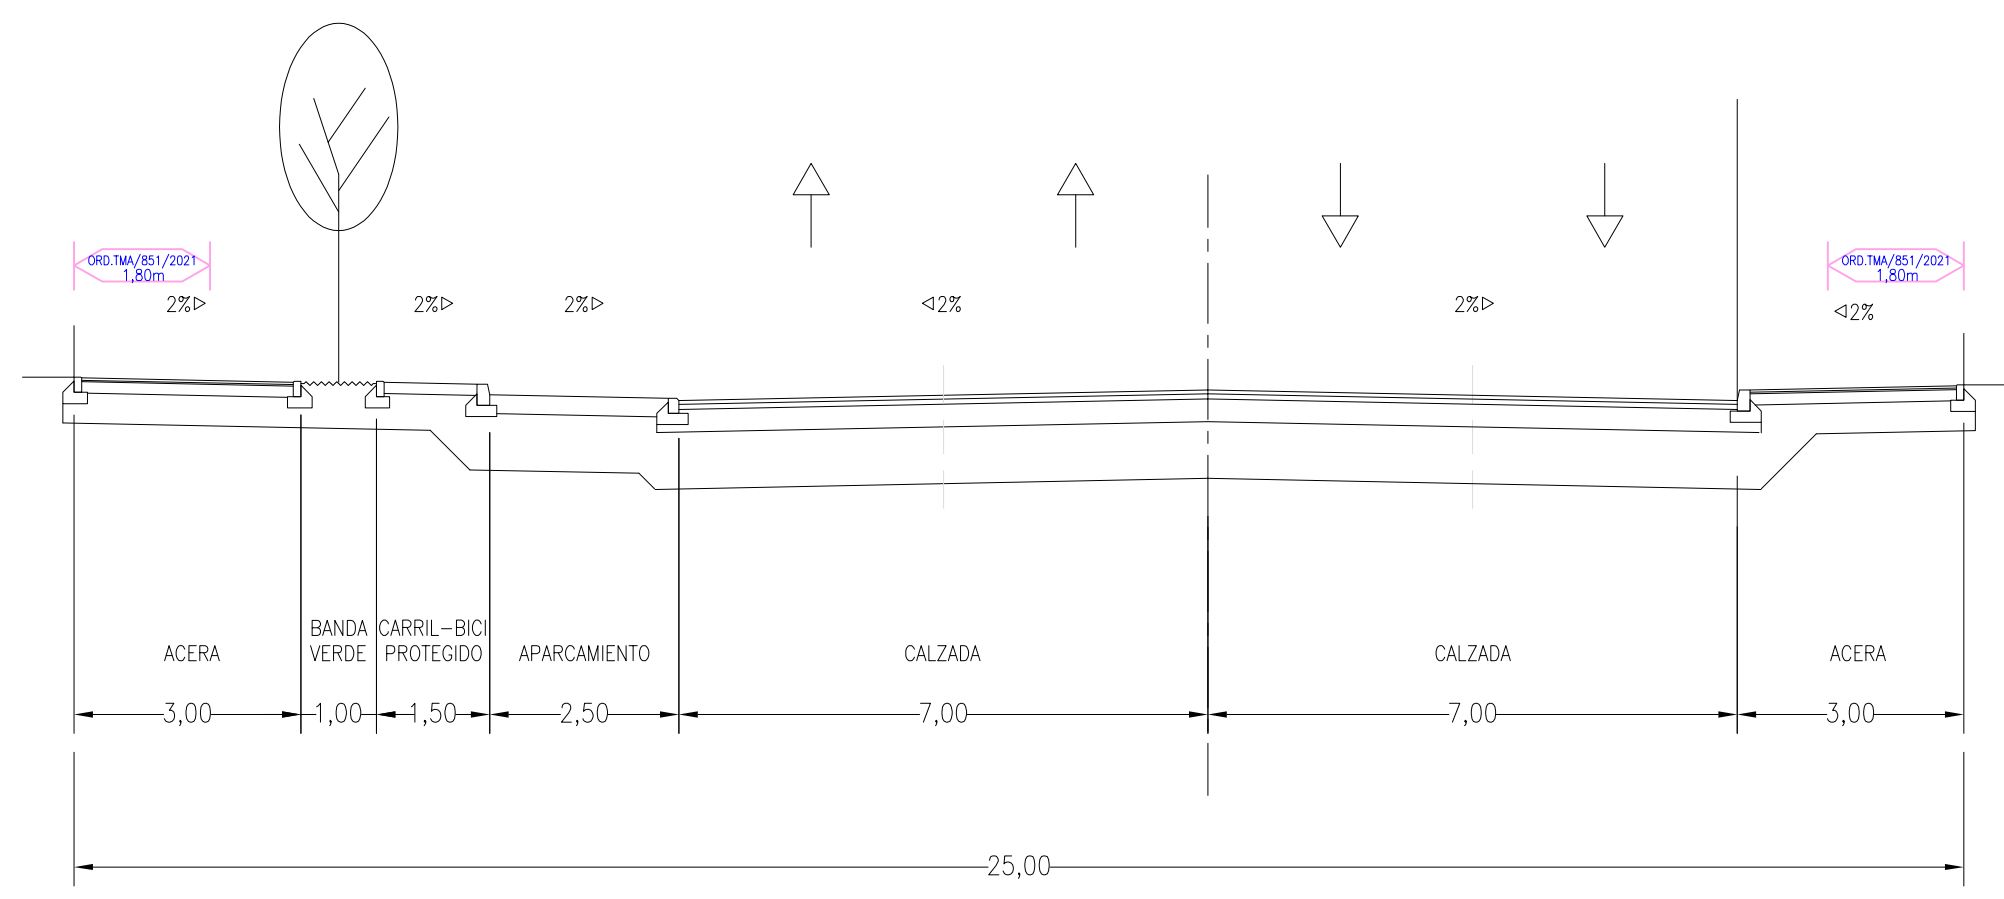


SECCIÓN TIPO 3

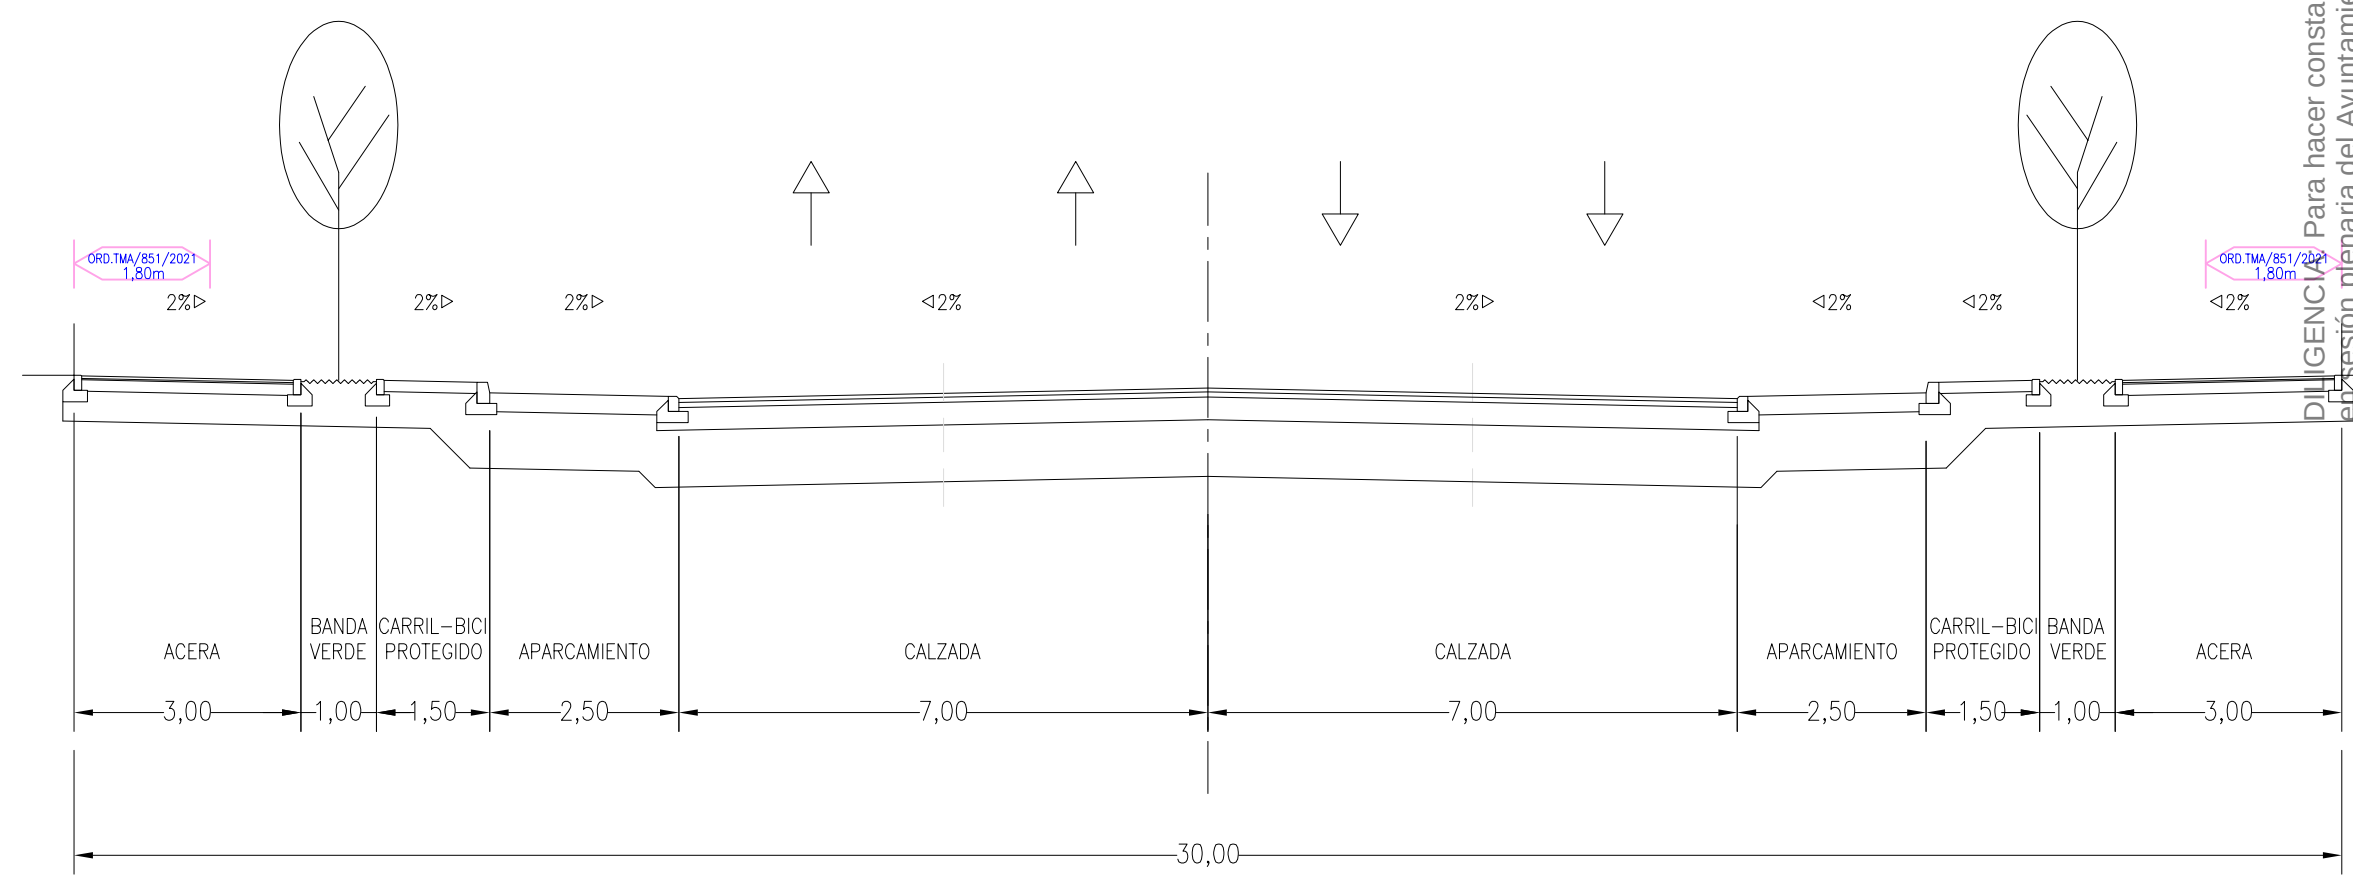


SECCIÓN TIPO 2

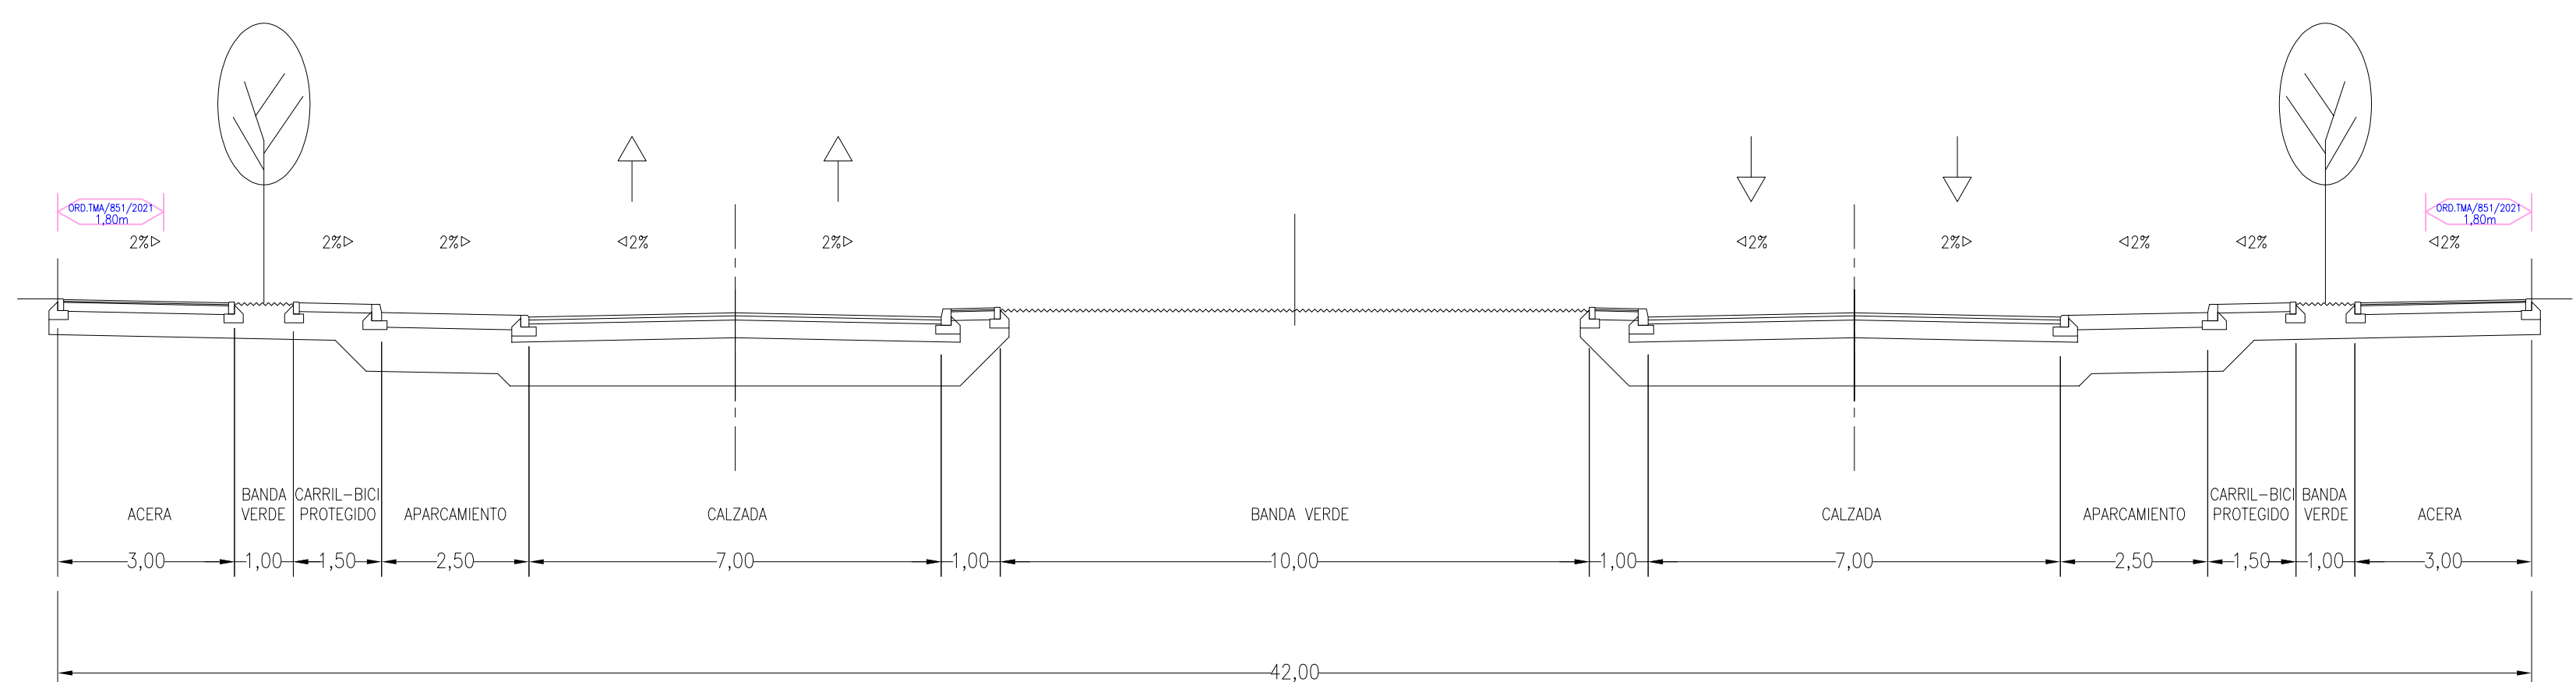


SECCIÓN TIPO 1

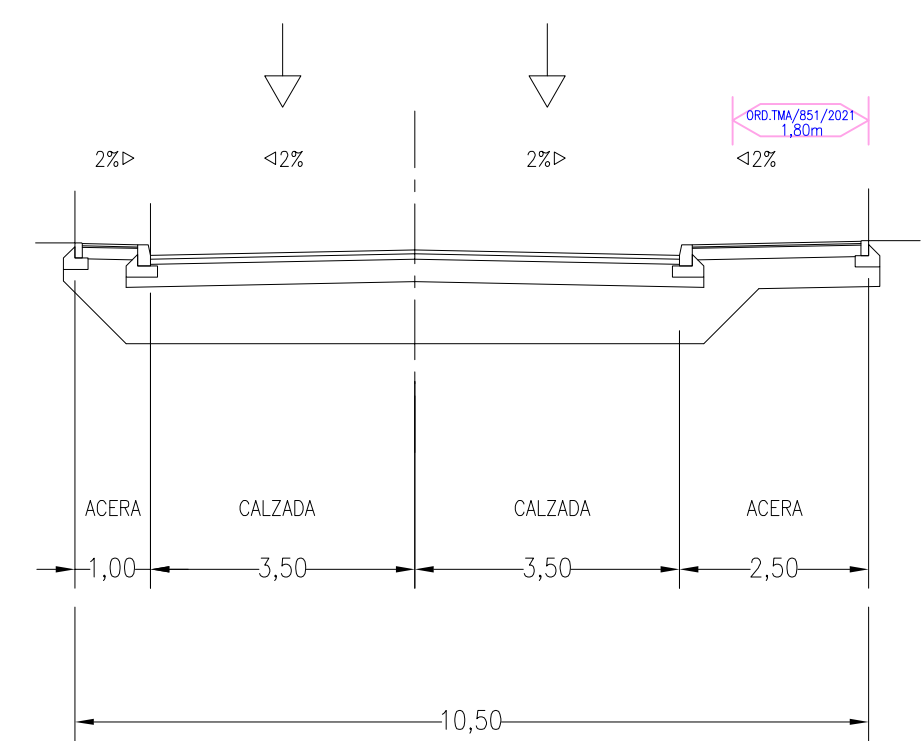


SECCIÓN TIPO 5

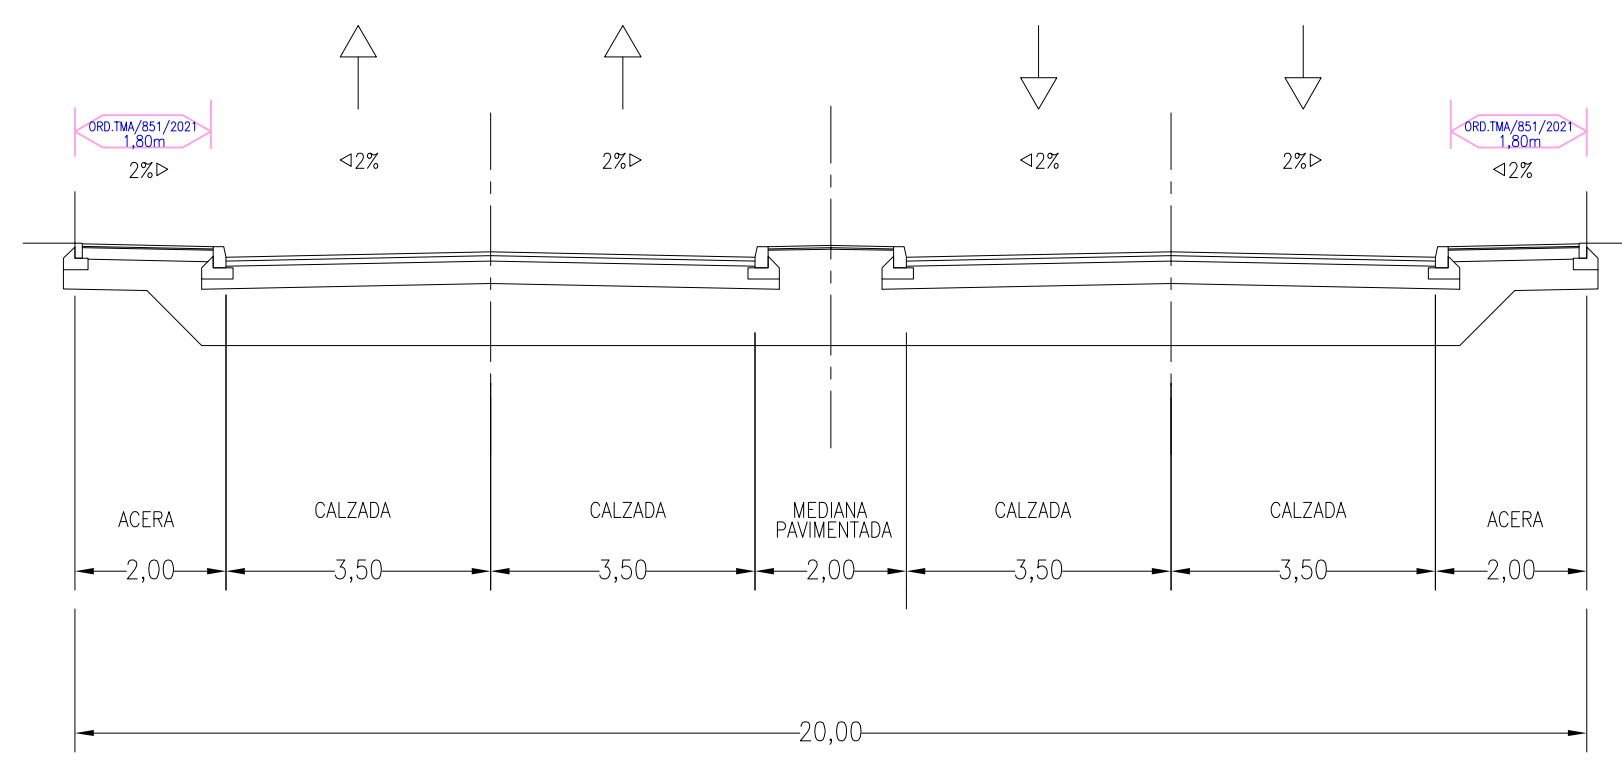


SECCIÓN TIPO 6

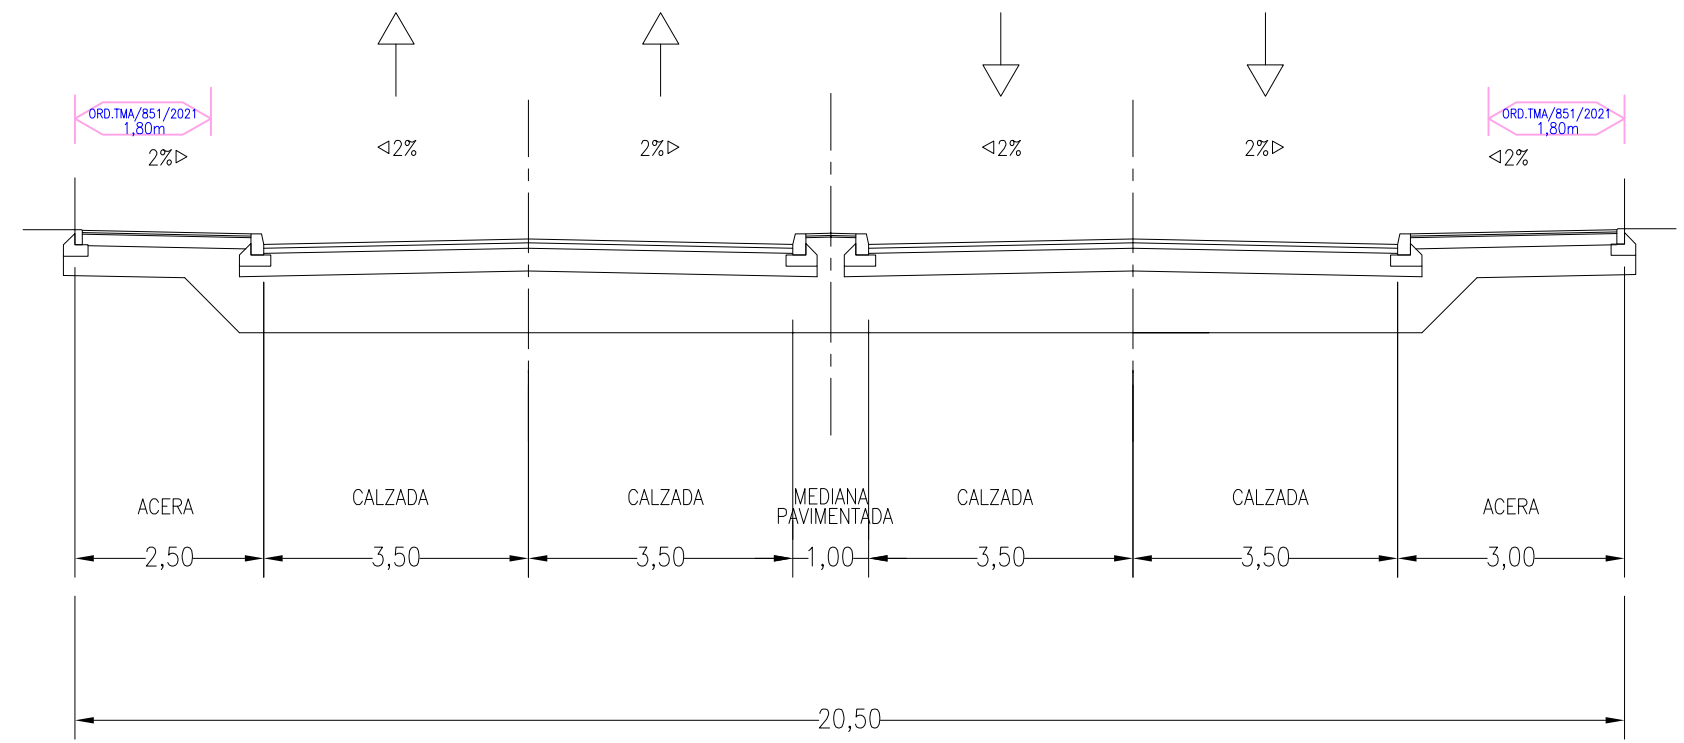

SECCIÓN TIPO 7

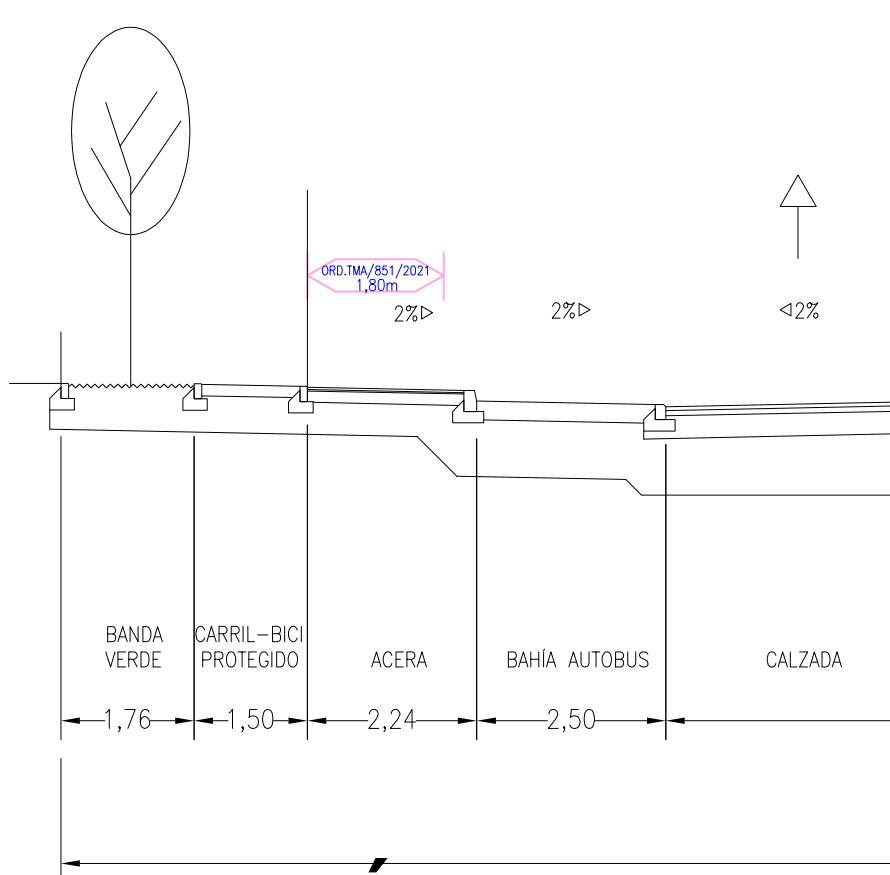

SECCIÓN TIPO con bahía autobús

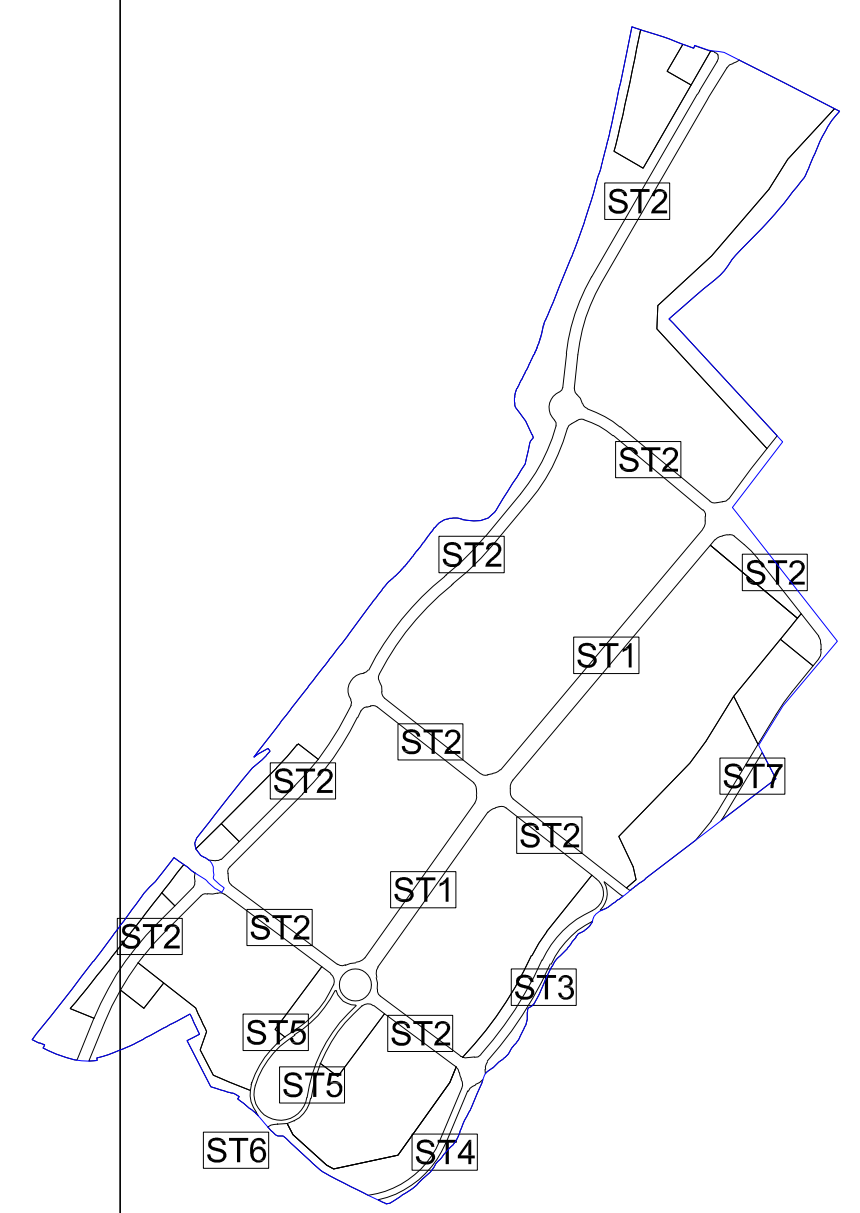

NOTAS:
DISTANCIAS EN METROS.
ÁNGULOS EN GRADOS SEXAGESIMALES.

FASE:	REF. TRABAJO:
PLAN PARA APROBACIÓN PROVISIONAL.	1.253/12/23.
TIT. PLANO:	SERIE/Nº. PLANO:
	OP.08.

RED VIARIA. SECCIONES TRANSVERSALES TIPO.

FECHAS:	ESCALA:
MODIFICADO:	JULIO, 2024.
MODIFICADO:	JULIO, 2023.
ORIGINAL:	MAYO, 2022.
CARTOGRAFIA:	LEVANTAMIENTO TOPOGRÁFICO: OCT. 2018.
	CARTOGRAFÍA DIGITAL CATASTRO: ENE. 2022.

DOC. AP. PROVISIONAL

PLAN DE SECTORIZACIÓN CON ORDENACIÓN PORMENORIZADA DEL SECTOR DE SUELO URBANIZABLE NO SECTORIZADO SUNS-AE PARA ACTIVIDADES ECONÓMICAS DEL P.G.O.U. DE MECO (MADRID).

ALMA Meco

PROMOTOR:
COMISIÓN GESTORA DEL SECTOR DE SUELO URBANIZABLE NO SECTORIZADO SUNS-AE DE ACTIVIDADES ECONÓMICAS DE MECO.

Conforme la PROPIEDAD: EL EQUIPO REDACTOR:

EQUIPO REDACTOR:
santos lópez colón.
arquitecto y urbanista.
c/ victor de la serna, 3. 28016-madrid (españa) tel.: 0034 915198197
e-mail: 6080lopez@coam.es e-mail: santoslc@arquipro.com

DILIGENCIA: Para hacer constar que este documento fue aprobado en Sesión plenaria del Ayuntamiento de Meco el 27/08/2024. La Secretaría accidental.
Fdo. digitalmente al margen