




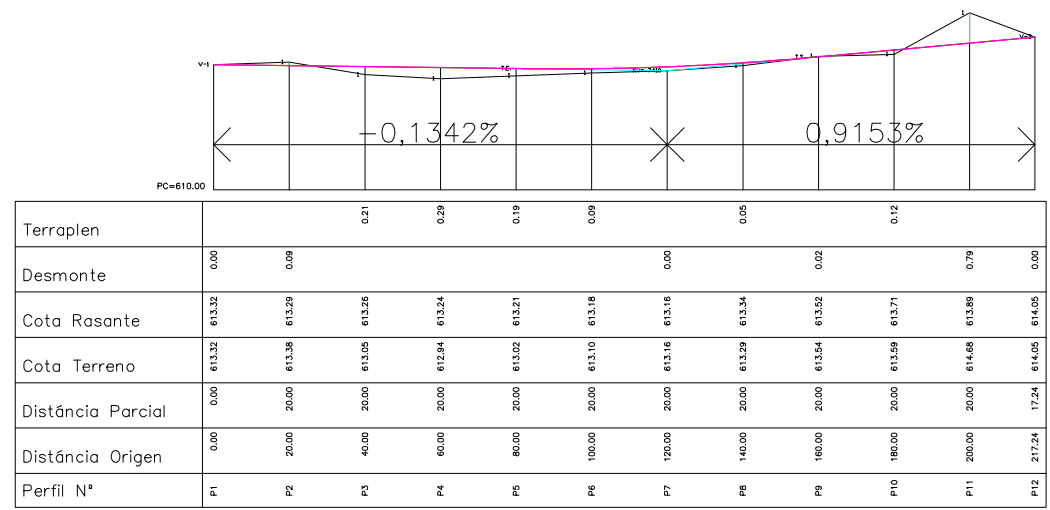


EJE 6

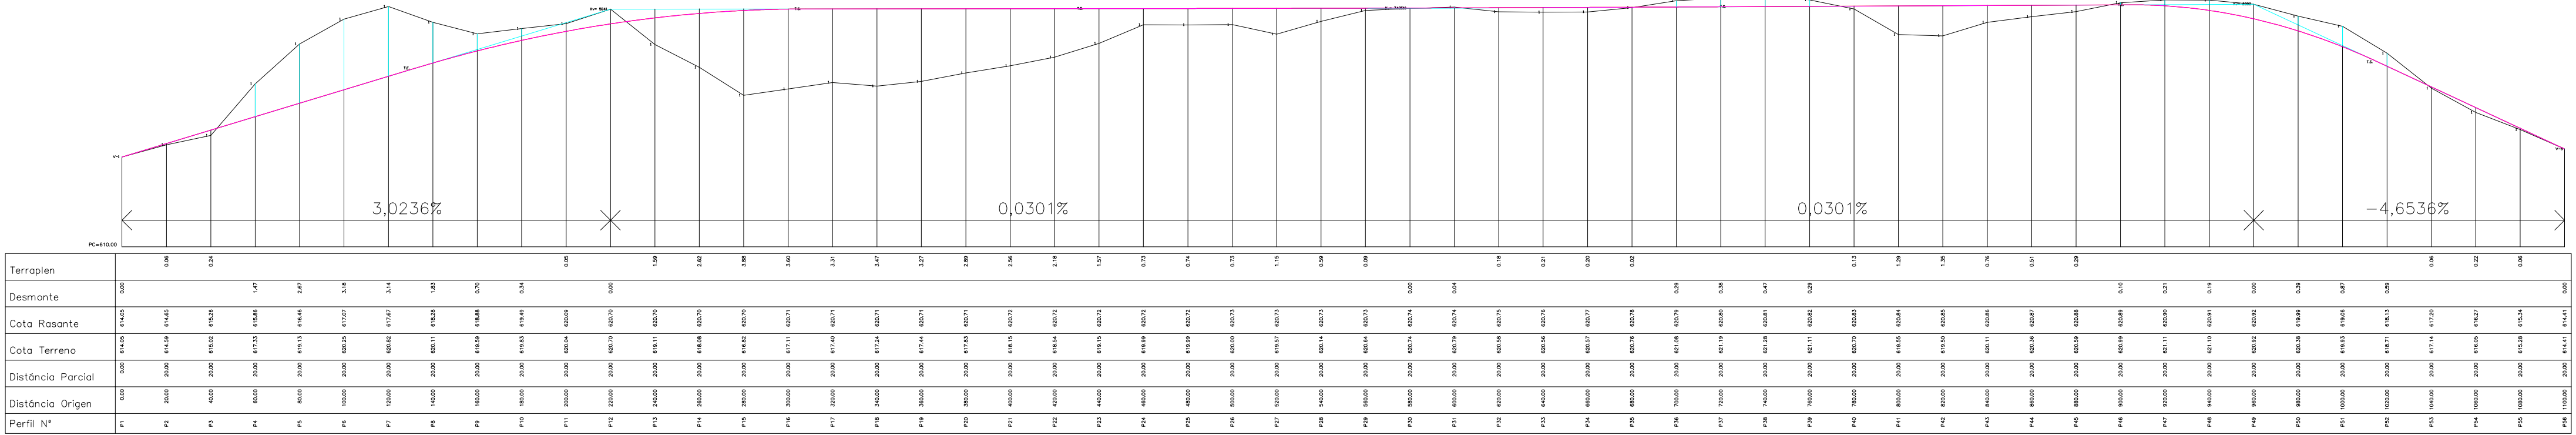


EJE 7

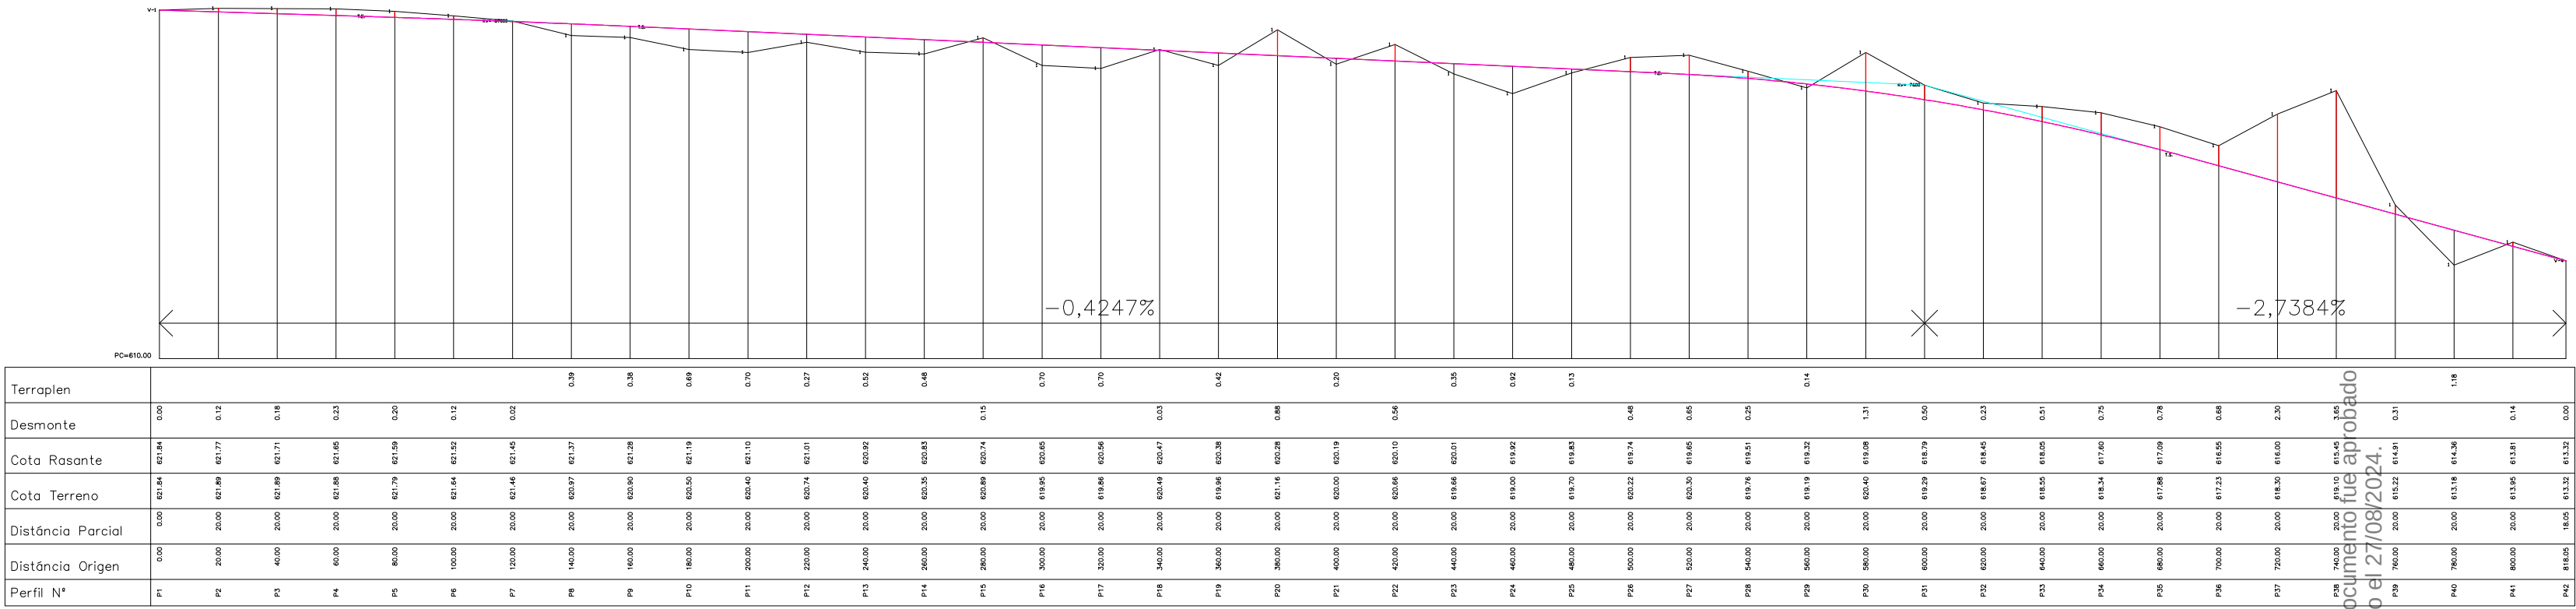


EJE 8

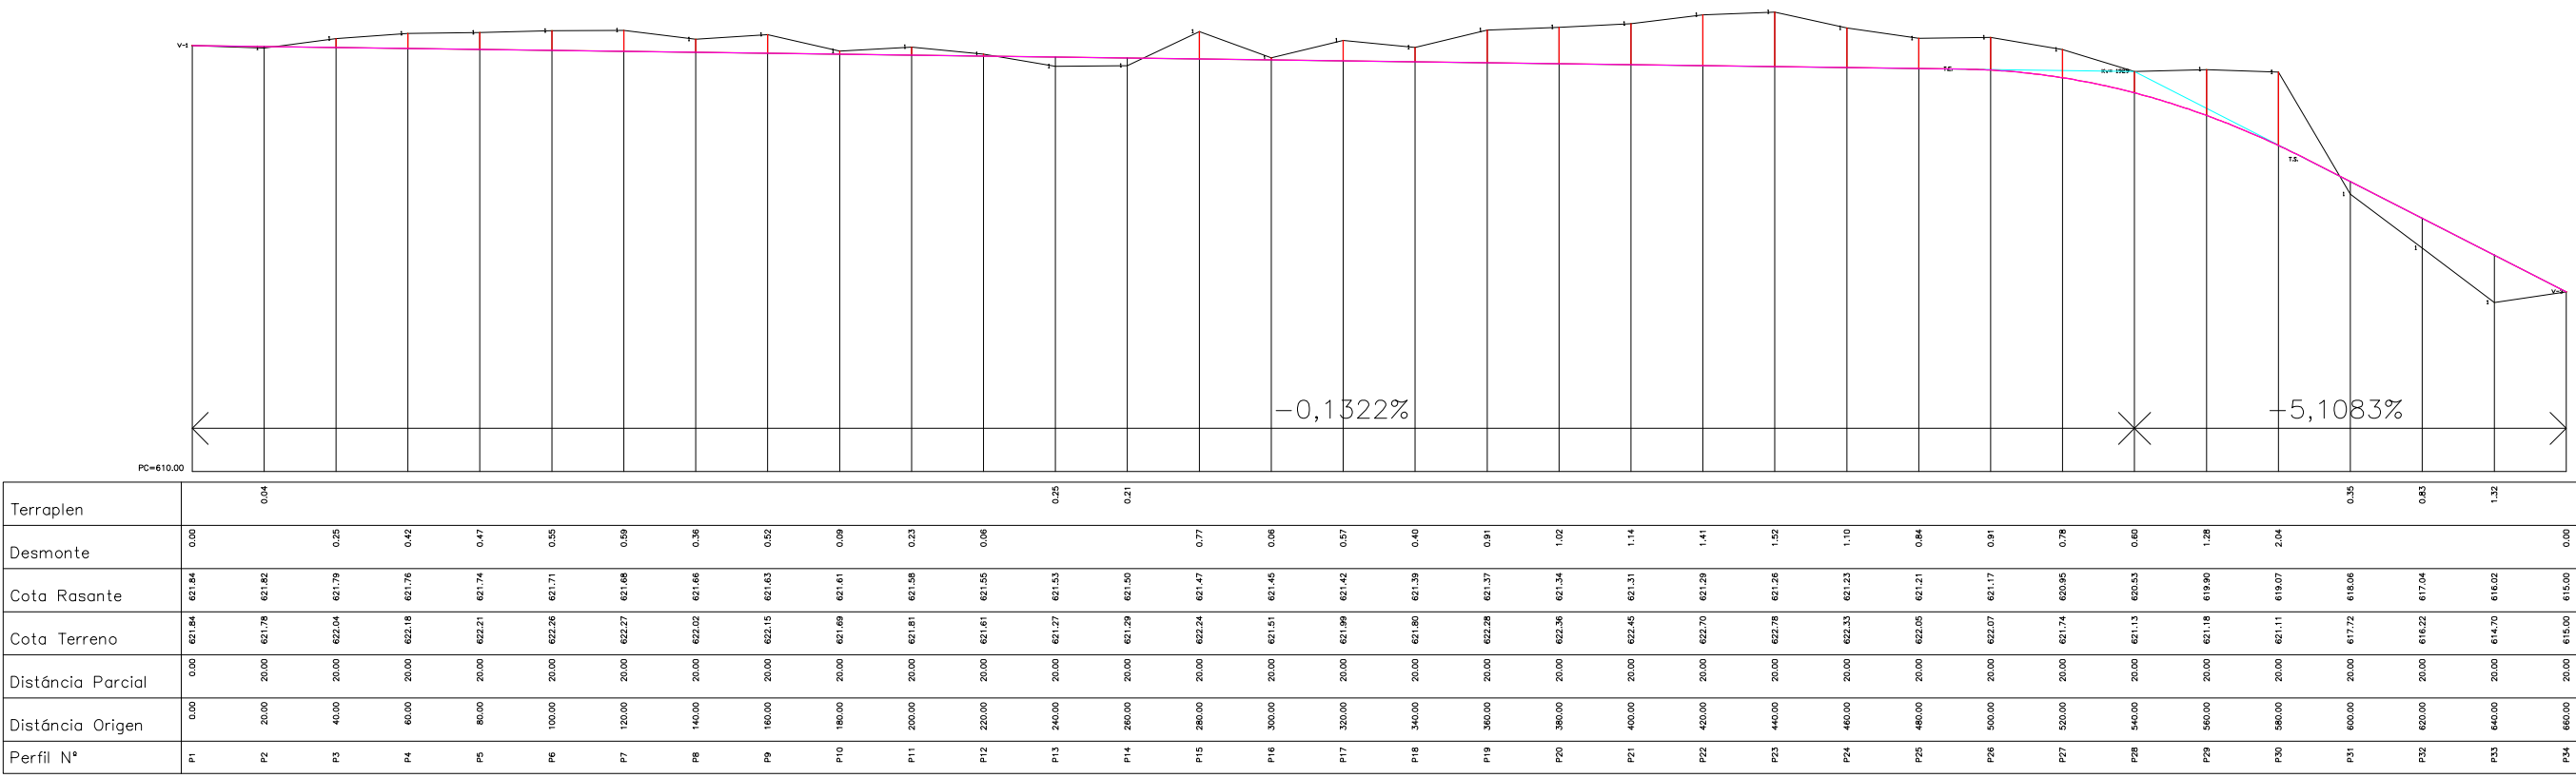


EJE 9

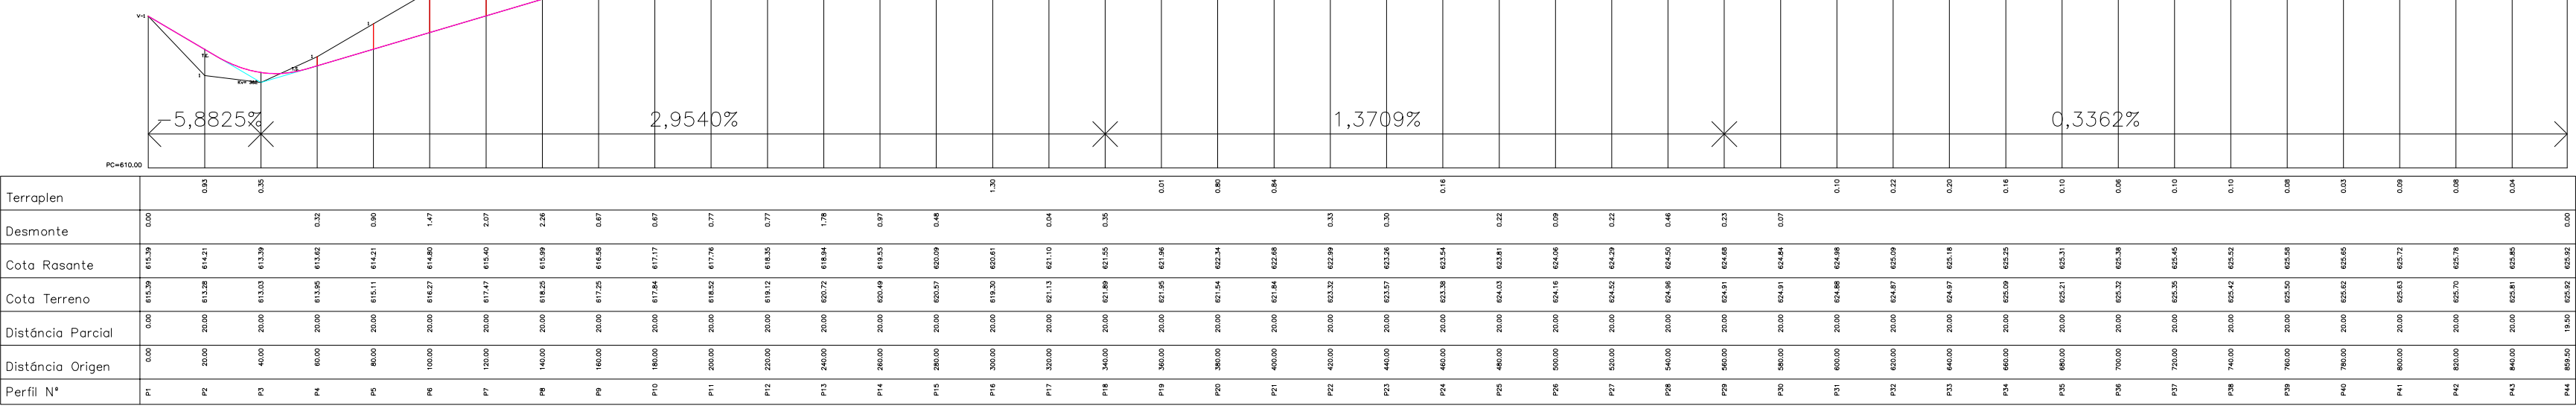

EJE 10

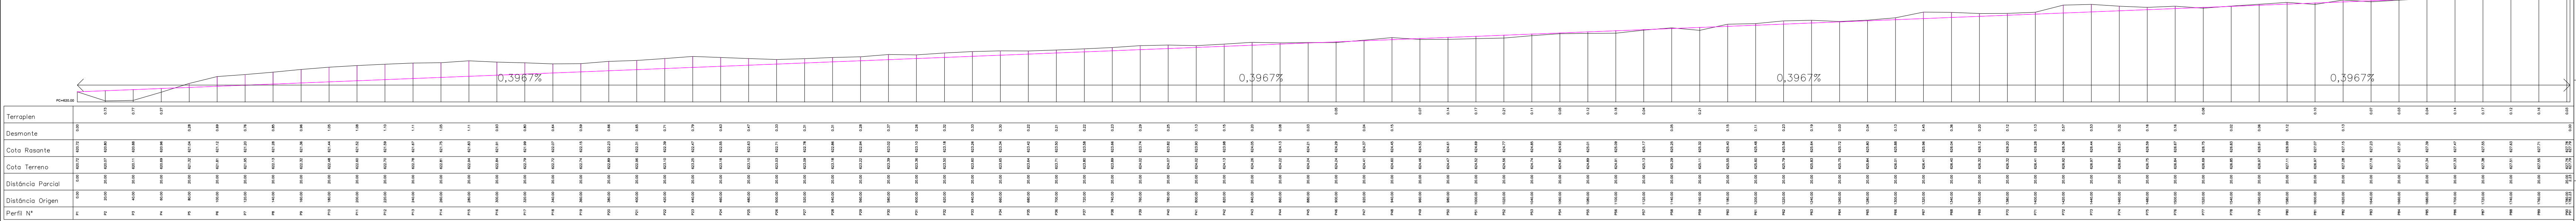

EJE 11

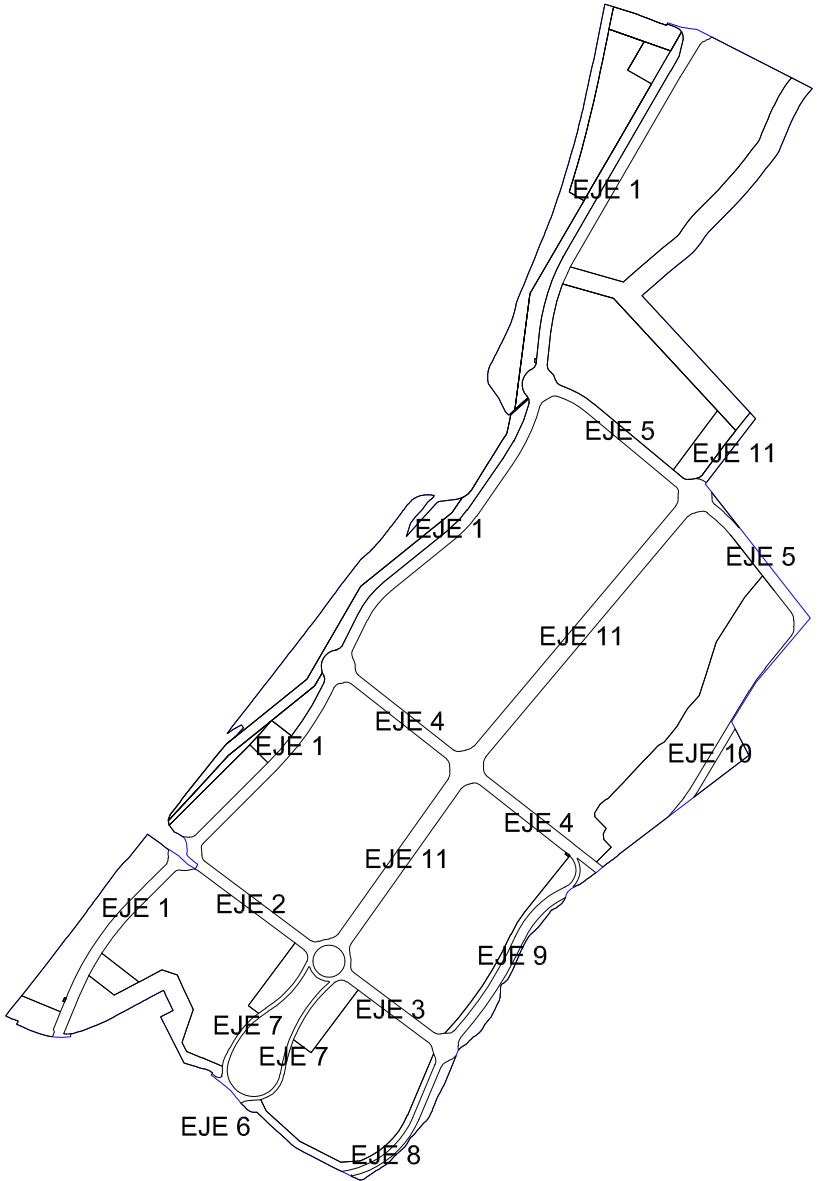

DILIGENCIA: Para hacer constar que este documento fue aprobado en sesión plenaria del Ayuntamiento de Mecó el 27/08/2024. La Secretaría accidental. Fdo. digitalmente al margen

LEYENDA:

NOTAS:
DISTANCIAS EN METROS.
ÁNGULOS EN GRADOS SEXAGESIMALES.

FASE: PLAN PARA APROBACIÓN PROVISIONAL. REF. TRABAJO: 1.253/12/23.

TIT. PLANO: OP.07.c. SERIE IN° PLANO:

RED VIARIA.
PERFILES LONGITUDINALES (2 DE 3).

FECHAS: MODIFICADO: JULIO 2024. MODIFICADO: JULIO 2023. ORIGINAL: MAYO 2022. ESCALA: H: 1/2.000. V: 1/200.

CARTOGRAFIA: LEVANTAMIENTO TOPOGRÁFICO: OCT. 2018. CARTOGRAFIA: DIGITAL: CATASPRO: ENC. 2022.

DOC. AP. PROVISIONAL
PLAN DE SECTORIZACIÓN CON ORDENACIÓN PORMENORIZADA DEL SECTOR DE SUELO URBANIZABLE NO SECTORIZADO SUNS-AE PARA ACTIVIDADES ECONÓMICAS DEL P.G.O.U. DE MECO (MADRID).
ALMA Mecó

PROMOTOR: COMISIÓN GESTORA DEL SECTOR DE SUELO URBANIZABLE NO SECTORIZADO SUNS-AE DE ACTIVIDADES ECONÓMICAS DE MECO.

Conforme la PROPIEDAD: EL EQUIPO REDACTOR:

EQUIPO REDACTOR:

santos lópez colón. arquitecto y urbanista.
c/ victor de la serna, 3. 28016-madrid (España) tel.: 0034 915198197
tel. móvil: 0034 609111418
e-mail: 6080lopez@coam.es e-mail: santoslc@arquiaspro.com
© 2023 santos López colón arquitecto y urbanista