


DILIGENCIA: Para hacer constar que este documento fue aprobado
en sesión plenaria del Ayuntamiento de Meco el 09/07/2024.
La Secretaria.
Fdo. digitalmente al margen

IV.-FICHAS GRAFIADAS FINCAS RESULTANTES SECTOR SUS AE-1 ESTE

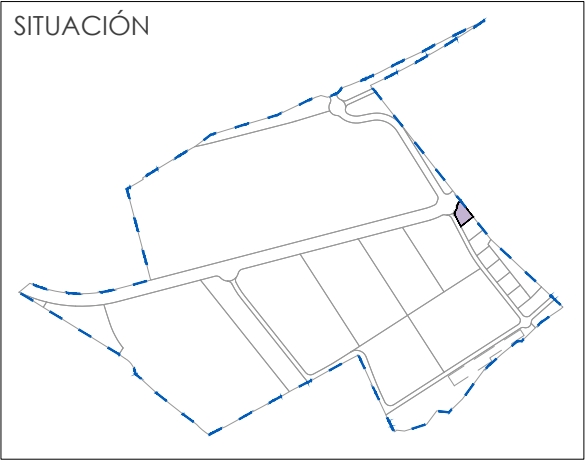


FINCA RESULTANTE	ADJUDICATARIO	SUPERFICIE	EDIFICABILIDAD
AI-1.01	Ayuntamiento de Meco	3.203,20 m²s	2.242,25 m²c

DESCRIPCION: Parcela urbana con una superficie de 3.203,20 m² y un perímetro de 234,18 m de forma sensiblemente irregular situada en el Sector SUS AE1 Este del PGOU de Meco.

USO: Actividades Industriales (AI)

LINDA: Norte: En línea quebrada de 41,34 m de longitud con vial RV-2.
Sur: En línea recta de 56,12 m de longitud con parcela AI-1.02.
Este: En línea quebrada de 74,18 m de longitud con límite del sector.
Oeste: En línea quebrada de 62,53 m de longitud con vial RV-3.

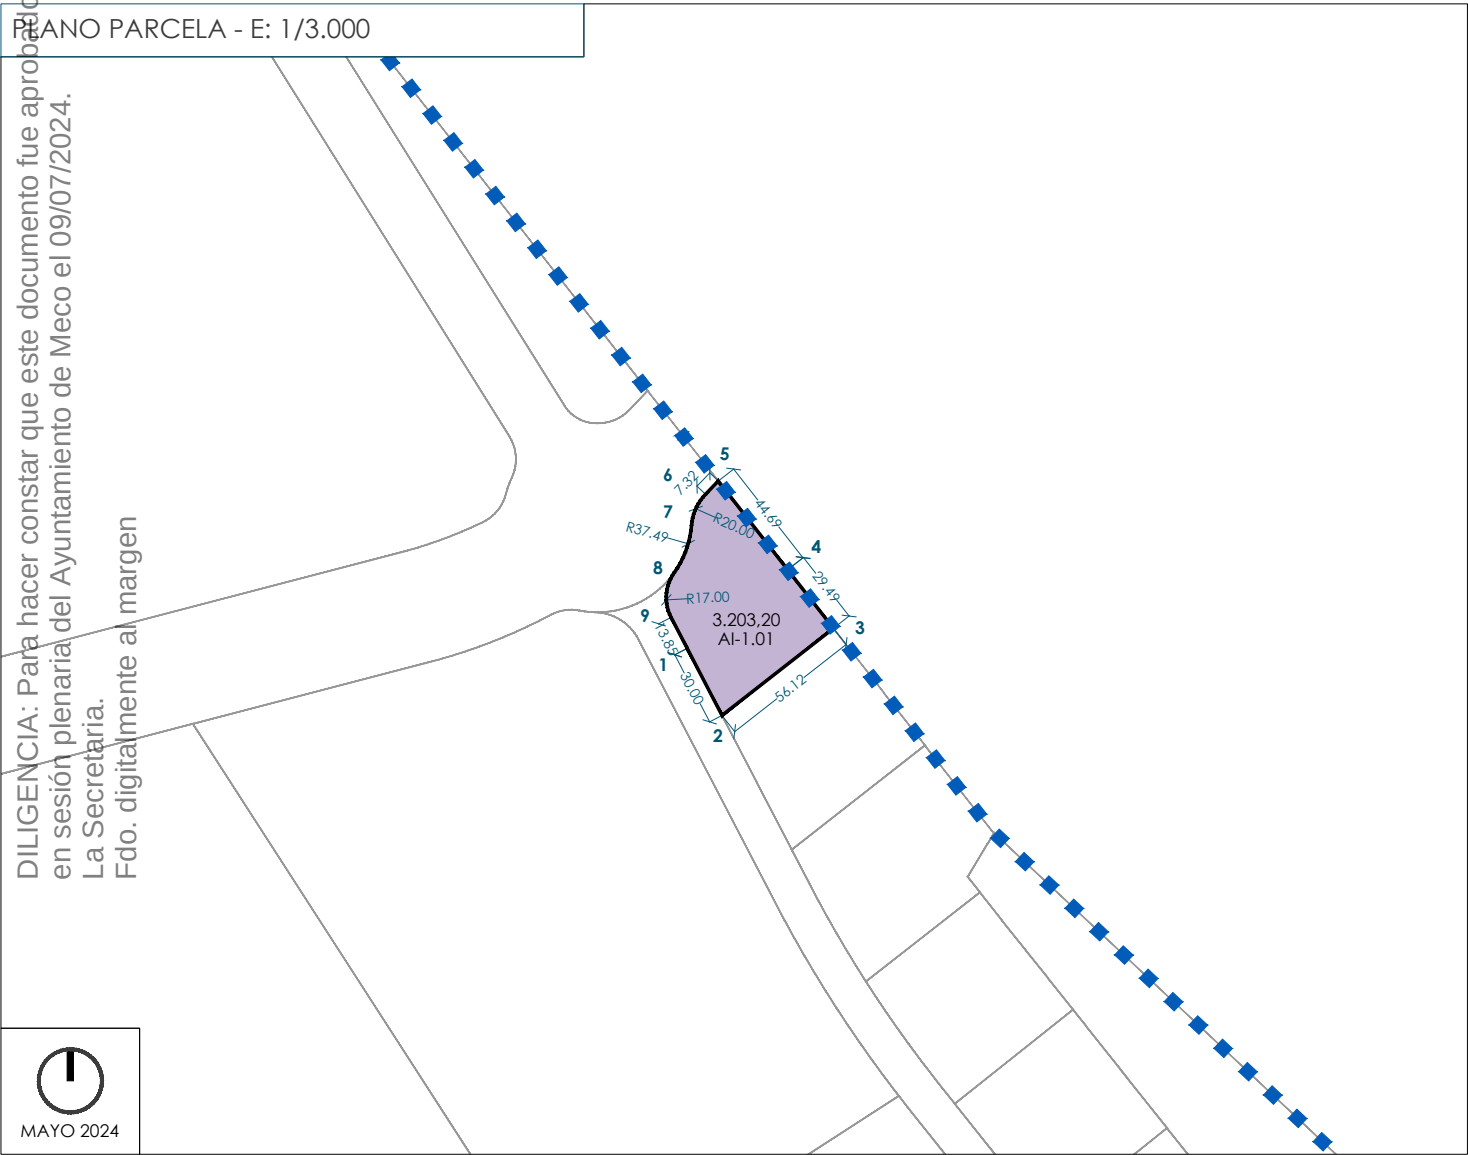

X			Y			X			Y			X			Y		
1	473284.5322	4486700.8828	4	473324.4082	4486732.0588	7	473286.2719	4486749.7059	1	473284.5322	4486700.8828	4	473324.4082	4486732.0588	7	473286.2719	4486749.7059
2	473298.3591	4486674.2592	5	473296.8838	4486767.2643	8	473279.4046	4486730.8882	2	473298.3591	4486674.2592	5	473296.8838	4486767.2643	8	473279.4046	4486730.8882
3	473342.5722	4486708.8260	6	473291.8064	4486761.9947	9	473278.1505	4486713.1707	3	473342.5722	4486708.8260	6	473291.8064	4486761.9947	9	473278.1505	4486713.1707


SITUACIÓN

FINCA RESULTANTE	ADJUDICATARIO	SUPERFICIE	EDIFICABILIDAD
AI-1.02	Ayuntamiento de Meco	3.634,83 m ² s	2.544,39 m ² c

DESCRIPCION: Parcela urbana con una superficie de 3.634,83 m² y un perímetro de 242,24 m de forma sensiblemente regular situada en el Sector SUS AE1 Este del PGOU de Meco.

USO: Actividades Industriales (AI)

LINDA: Norte: En línea recta de 56,12 m de longitud con parcela AI-1.01.
Sur: En línea recta de 67,13 m de longitud con parcela AI-1.03.
Este: En línea quebrada de 58,98 m de longitud con límite del sector.
Oeste: En línea quebrada de 60,00 m de longitud con vial RV-3.

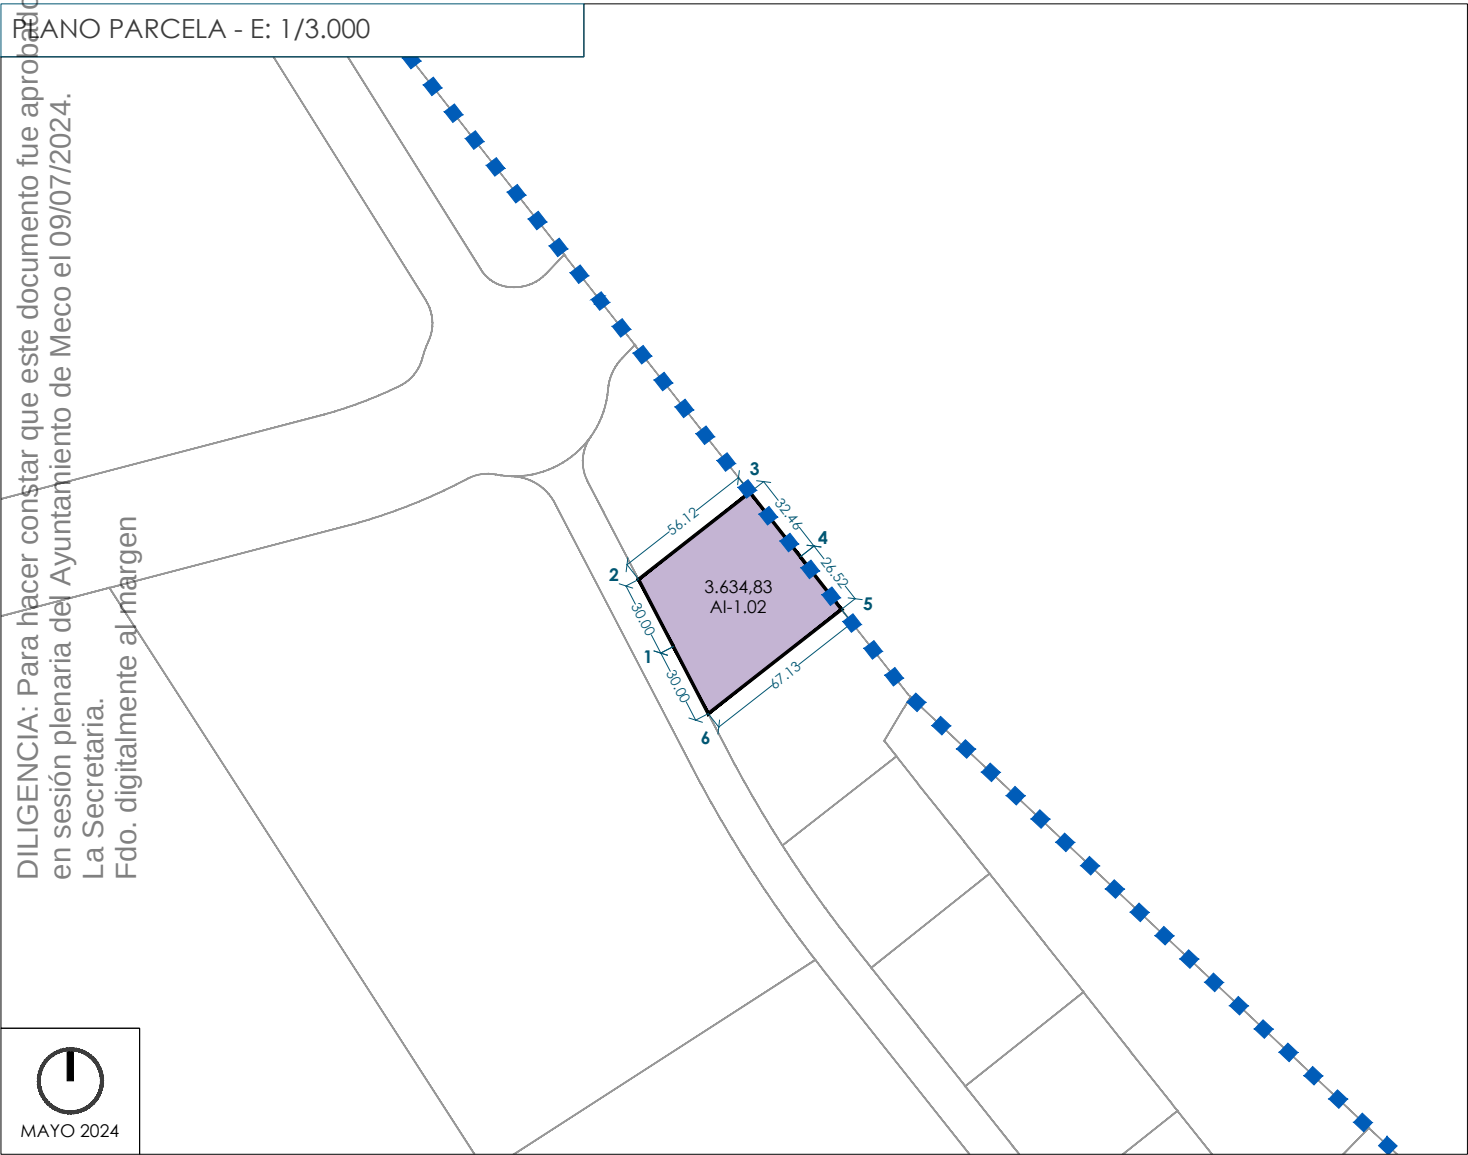

	X	Y		X	Y
1	473312.1860	4486647.6356	4	473362.5627	4486683.2569
2	473298.3591	4486674.2592	5	473378.9001	4486662.3604
3	473342.5722	4486708.8260	6	473326.0129	4486621.0120


SITUACIÓN

FINCA RESULTANTE	ADJUDICATARIO	SUPERFICIE	EDIFICABILIDAD
AI-1.03	Ayuntamiento de Meco	4.067,38 m²s	2.847,17 m²c


DESCRIPCION: Parcela urbana con una superficie de 4.067,38 m² y un perímetro de 257,04 m de forma sensiblemente irregular situada en el Sector SUS AE1 Este del PGOU de Meco.

USO: Actividades Industriales (AI)

LINDA: Norte: En línea recta de 67,13 m de longitud con parcela AI-1.02.
Sur: En línea quebrada de 85,63 m de longitud con parcelas AI-1.04 e IG-1.
Este: En línea quebrada de 44,27 m de longitud con límite del sector.
Oeste: En línea quebrada de 60,01 m de longitud con vial RV-3.

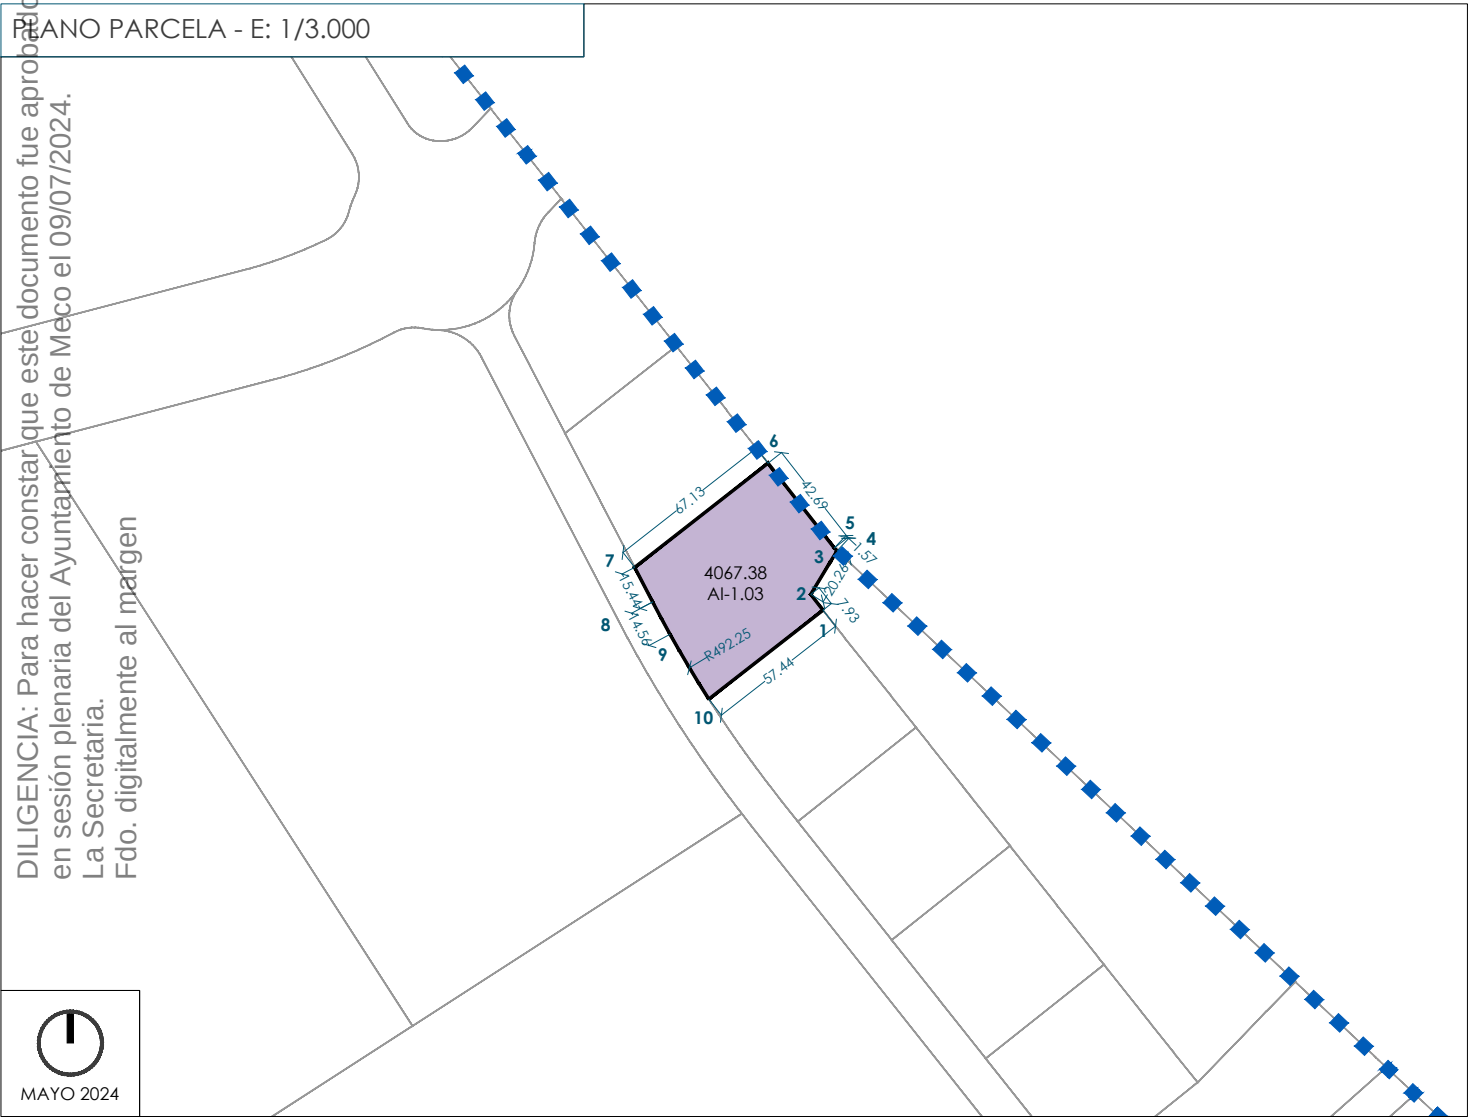

X			Y			X			Y			X			Y		
1	473400.7302		4486604.0637			5	473405.1954		4486628.7272			8	473333.1283		4486607.3112		
2	473395.8520		4486610.3200			6	473378.9001		4486662.3604			9	473340.0306		4486594.4883		
3	473403.7020		4486623.3400			7	473326.0129		4486621.0120			10	473355.4302		4486568.7434		
4	473406.3410		4486627.6494														

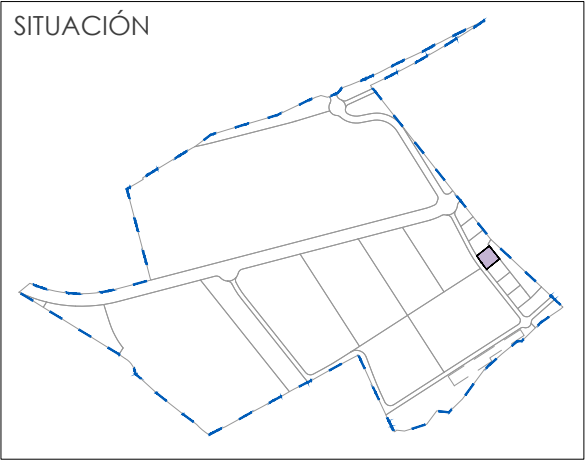


FINCA RESULTANTE	ADJUDICATARIO	SUPERFICIE	EDIFICABILIDAD
AI-1.04	Ayuntamiento de Meco	3.533,33 m ² s	2.473,34 m ² c


DESCRIPCION: Parcela urbana con una superficie de 3.533,33 m² y un perímetro de 236,81 m de forma sensiblemente regular situada en el Sector SUS AE1 Este del PGOU de Meco.

USO: Actividades Industriales (AI)

LINDA: Norte: En línea recta de 57,44 m de longitud con parcela AI-1.03.
Sur: En línea recta de 59,95 m de longitud con parcela AI-1.05.
Este: En línea quebrada de 59,41 m de longitud con parcela IG-1.
Oeste: En línea quebrada de 60,00 m de longitud con vial RV-3.

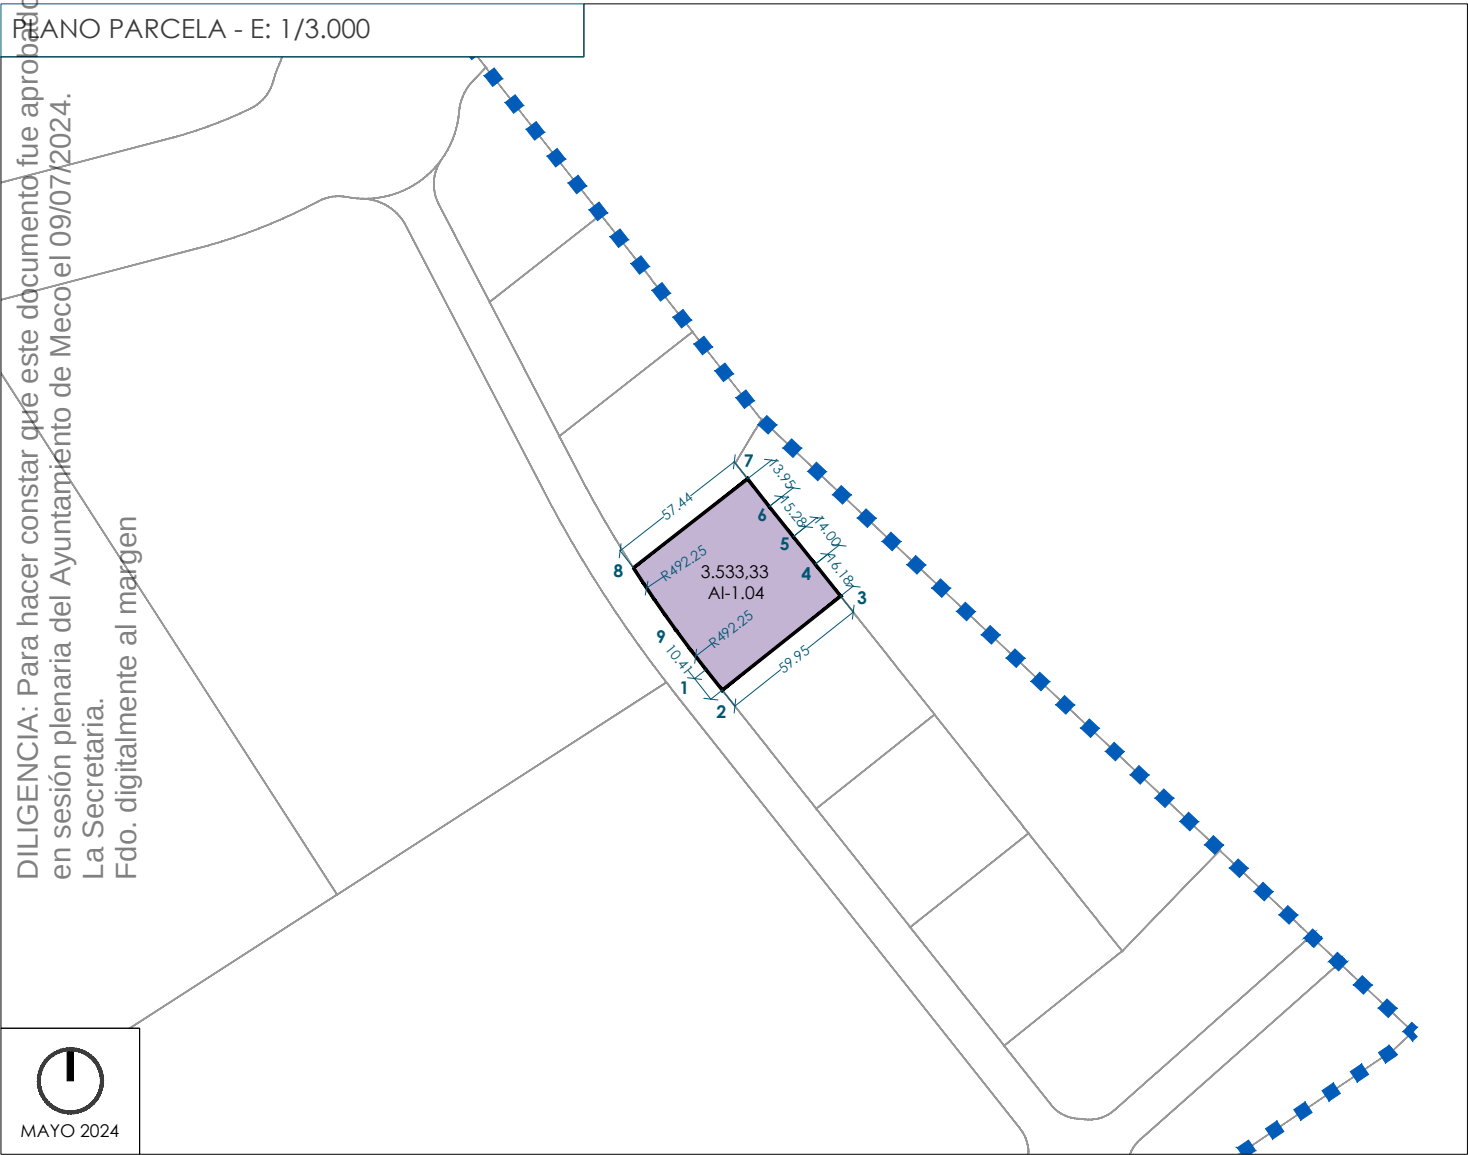

	X	Y		X	Y		X	Y
1	473372.3704	4486543.9829	4	473437.6489	4486557.5149	7	473409.3100	4486593.0600
2	473384.2285	4486528.3971	5	473427.5910	4486570.1830	8	473400.7302	4486604.0637
3	473390.6971	4486520.2371	6	473418.8484	4486581.1235	9	473355.4302	4486568.7434

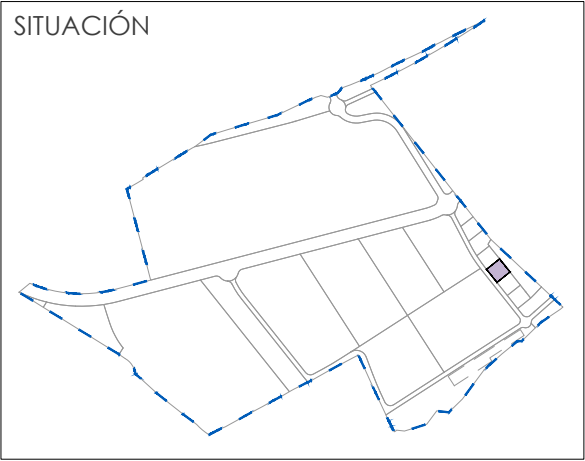


FINCA RESULTANTE	ADJUDICATARIO	SUPERFICIE	EDIFICABILIDAD
AI-1.05	Ayuntamiento de Meco	3.597,47 m²s	2.518,24 m²c


DESCRIPCION: Parcela urbana con una superficie de 3.597,47 m² y un perímetro de 239,92 m de forma sensiblemente regular situada en el Sector SUS AE1 Este del PGOU de Meco.

USO: Actividades Industriales (AI)

LINDA: Norte: En línea recta de 59,95 m de longitud con parcela AI-1.04.
Sur: En línea recta de 59,98 m de longitud con parcela AI-1.06.
Este: En línea quebrada de 59,99 m de longitud con parcela IG-1.
Oeste: En línea quebrada de 60,00 m de longitud con vial RV-3.

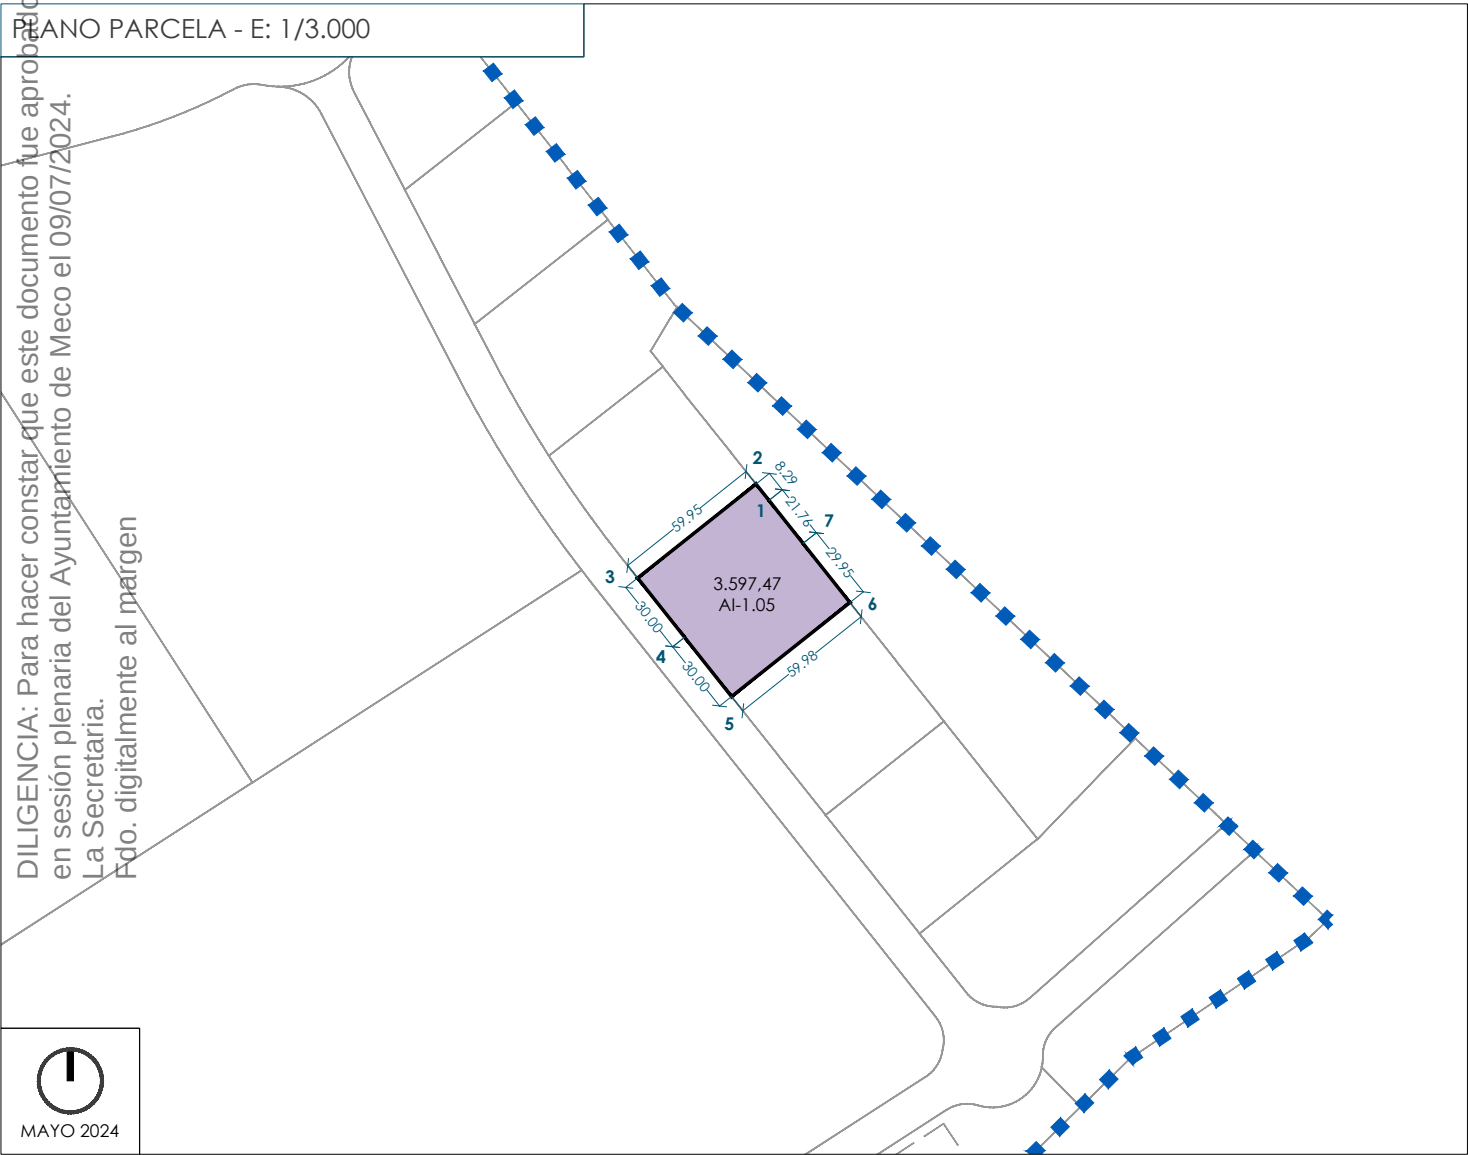

	X	Y		X	Y		X	Y
1	473442.8040	4486551.0220	4	473409.3333	4486496.7278	6	473474.9377	4486510.5198
2	473437.6489	4486557.5149	5	473427.9697	4486473.2183	7	473456.3187	4486533.9732
3	473390.6971	4486520.2371						

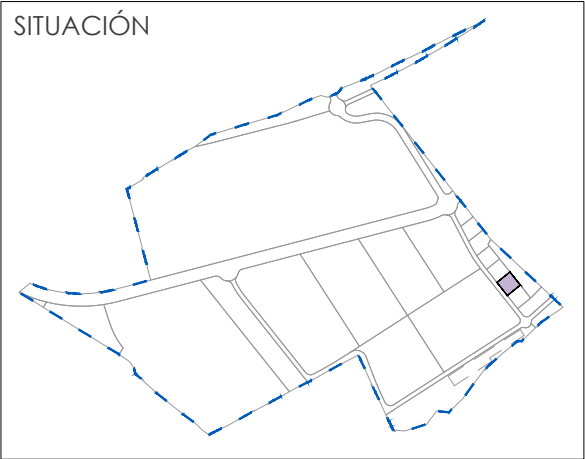


FINCA RESULTANTE	ADJUDICATARIO	SUPERFICIE	EDIFICABILIDAD
AI-1.06	Ayuntamiento de Meco	3.599,57 m²s	2.519,71 m²c

DESCRIPCION: Parcela urbana con una superficie de 3.599,57 m² y un perímetro de 240,01 m de forma sensiblemente regular situada en el Sector SUS AE1 Este del PGOU de Meco.


USO: Actividades Industriales (AI)

LINDA: Norte: En línea recta de 59,98 m de longitud con parcela AI-1.05.
Sur: En línea recta de 59,94 m de longitud con parcela AI-1.07.
Este: En línea quebrada de 60,09 m de longitud con parcela IG-1.
Oeste: En línea quebrada de 60,00 m de longitud con vial RV-3.

PLANO PARCELA - E: 1/3.000

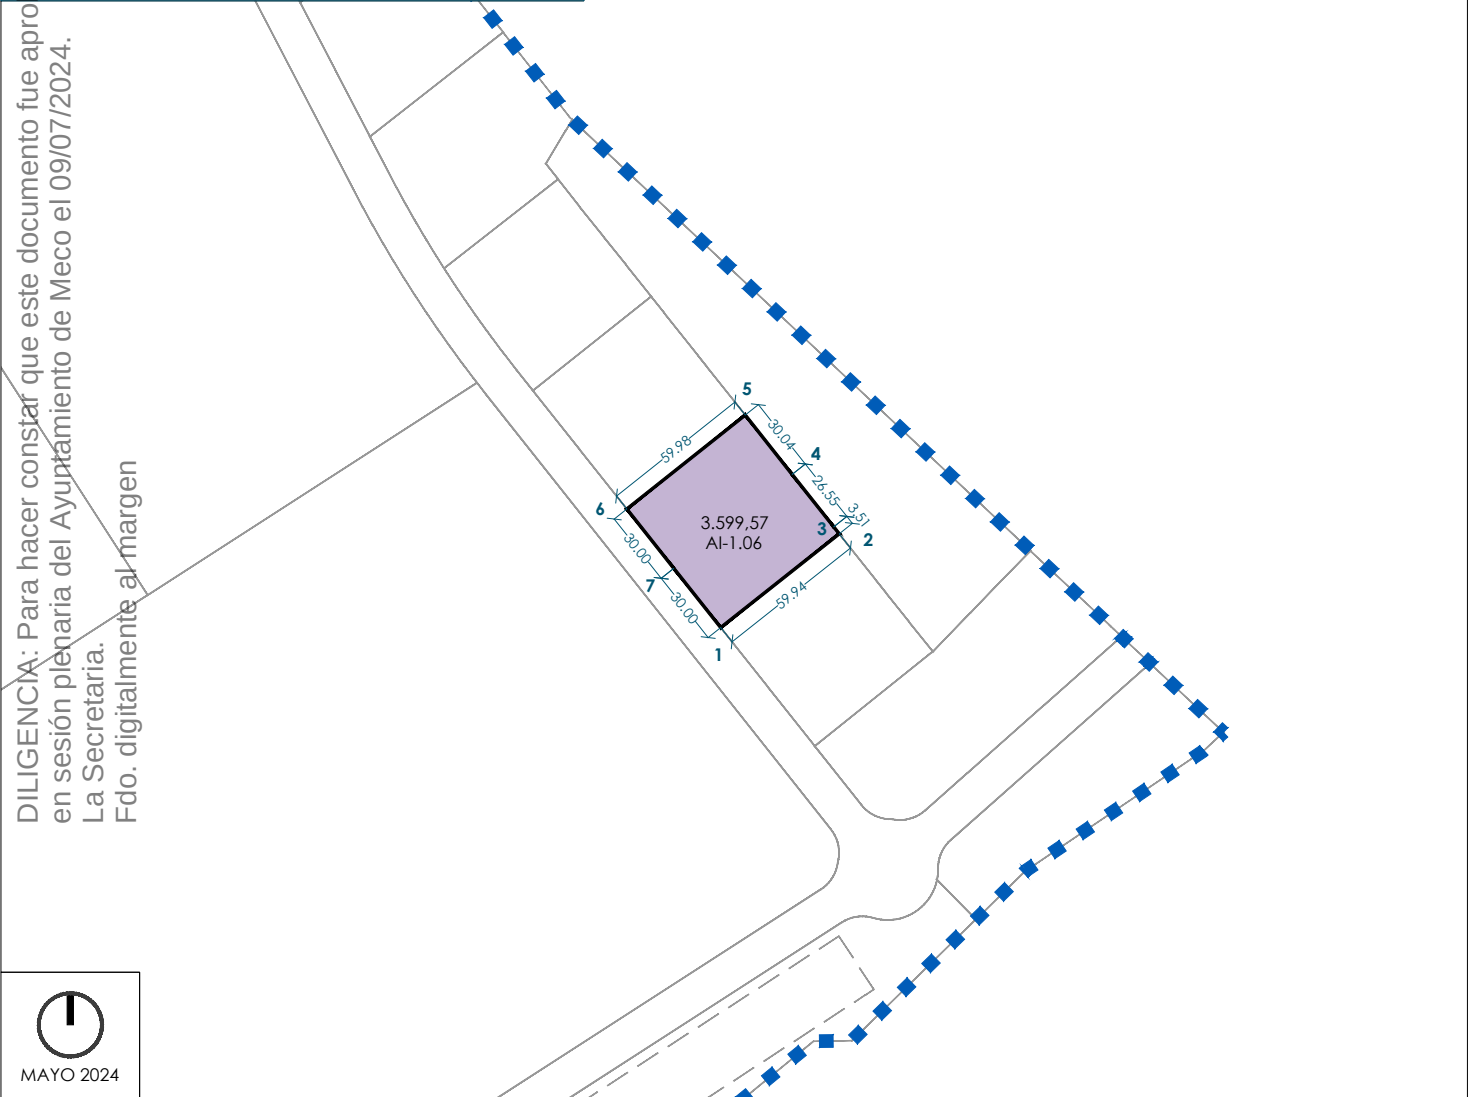

	X	Y		X	Y		X	Y
1	473465.2422	4486426.1998	4	473493.5618	4486486.9531	6	473427.9697	4486473.2183
2	473512.2368	4486463.4030	5	473474.9377	4486510.5198	7	473446.6059	4486449.7092
3	473510.0590	4486466.1540						

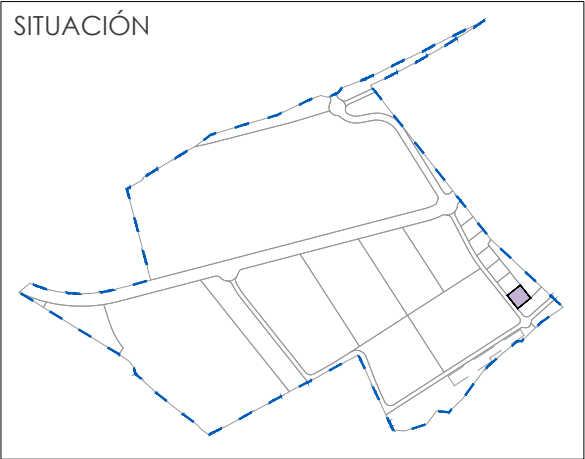


FINCA RESULTANTE	ADJUDICATARIO	SUPERFICIE	EDIFICABILIDAD
AI-1.07	Ayuntamiento de Meco	3.586,72 m²s	2.510,71 m²c

DESCRIPCION: Parcela urbana con una superficie de 3.586,72 m² y un perímetro de 239,62 m de forma sensiblemente regular situada en el Sector SUS AE1 Este del PGOU de Meco.

USO: Actividades Industriales (AI)

LINDA: Norte: En línea recta de 59,94 m de longitud con parcela AI-1.06.
Sur: En línea recta de 60,00 m de longitud con parcela AI-1.08.
Este: En línea quebrada de 59,68 m de longitud con parcela IG-1.
Oeste: En línea quebrada de 60,00 m de longitud con vial RV-3.

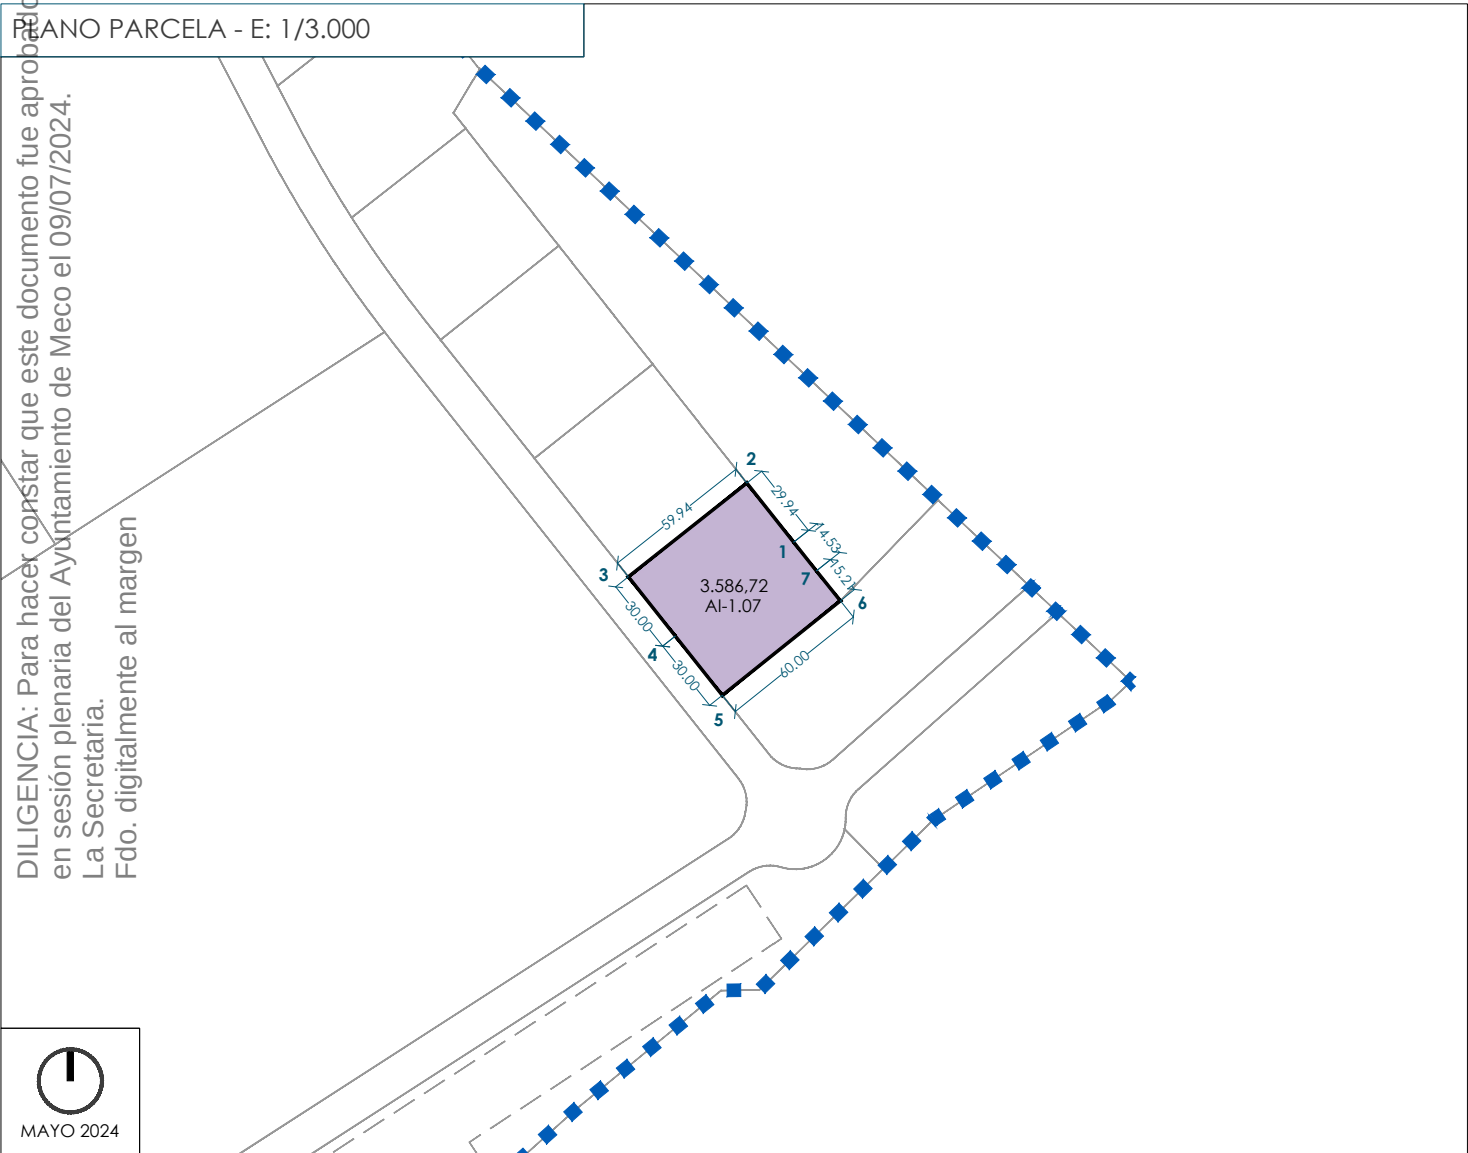

	X	Y		X	Y		X	Y
1	473530.8249	4486439.9336	4	473483.8784	4486402.6905	6	473549.3580	4486416.6750
2	473512.2368	4486463.4030	5	473502.5147	4486379.1812	7	473539.8540	4486428.5520
3	473465.2422	4486426.1998						


SITUACIÓN

FINCA RESULTANTE	ADJUDICATARIO	SUPERFICIE	EDIFICABILIDAD
AI-1.08	Ayuntamiento de Meco	5.515,99 m²s	3.861,20 m²c


DESCRIPCION: Parcela urbana con una superficie de 3.586,72 m² y un perímetro de 327,19 m de forma sensiblemente rectangular situada en el Sector SUS AE1 Este del PGOU de Meco.

USO: Actividades Industriales (AI)

LINDA: Norte: En línea quebrada de 115,42 m de longitud con parcelas AI-1.07 e IG-1.
Sur: En línea quebrada de 118,14 m de longitud con vial RV-3.
Este: En línea quebrada de 49,60 m de longitud con límite del sector.
Oeste: En línea quebrada de 43,76 m de longitud con vial RV-3.

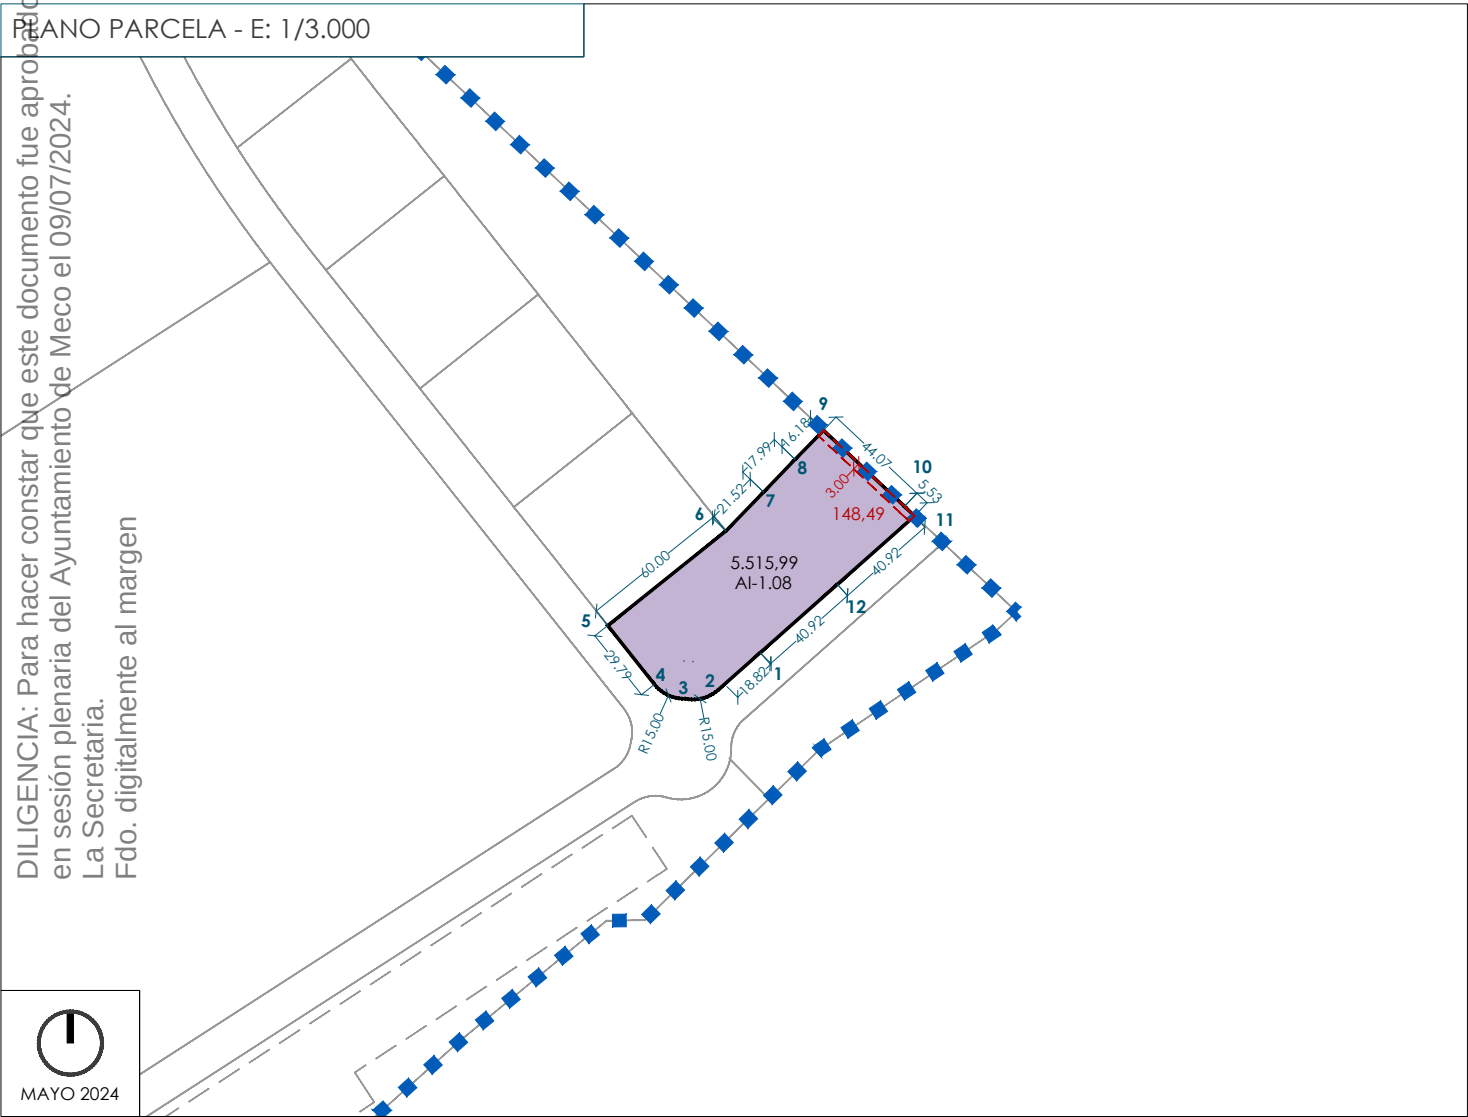


X			Y			X			Y			X			Y		
1	473562.9775		4486368.3979			5	473502.5147		4486379.1812			9	473588.1518		4486456.6180		
2	473546.2571		4486353.6052			6	473549.3580		4486416.6750			10	473620.2545		4486426.4186		
3	473533.2368		4486350.1595			7	473564.3373		4486432.1199			11	473624.2795		4486422.6322		
4	473521.0222		4486355.8343			8	473576.8145		4486445.0748			12	473593.6285		4486395.5151		

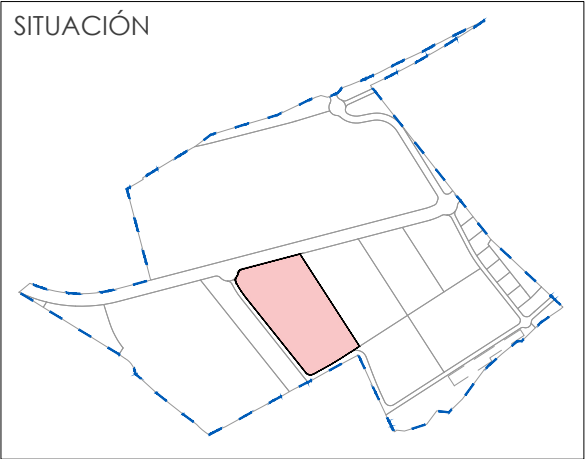


FINCA RESULTANTE	ADJUDICATARIO	SUPERFICIE	EDIFICABILIDAD
IL-1.01	Planifica Madrid, Proyectos y Obras M.P., S.A.	100.220,67 m²s	48.229,85 m²c
DESCRIPCION: Parcela urbana con una superficie de 100.220,67 m² y un perímetro de 1.300,18 m de forma sensiblemente rectangular situada en el Sector SUS AE1 Este del PGOU de Meco.			
USO: Industria Logística (IL)			
LINDA: Norte: En línea quebrada de 250,63 m de longitud con vial RV-2.			
Sur: En línea quebrada de 209,04 m de longitud con vial RV-3 y esquina con parcela IL-1.05.			
Este: En línea recta de 394,38 m de longitud con parcela IL-1.02.			
Oeste: En línea quebrada de 446,13 m de longitud con vial RV-3.			

PLANO PARCELA - E: 1/4.000

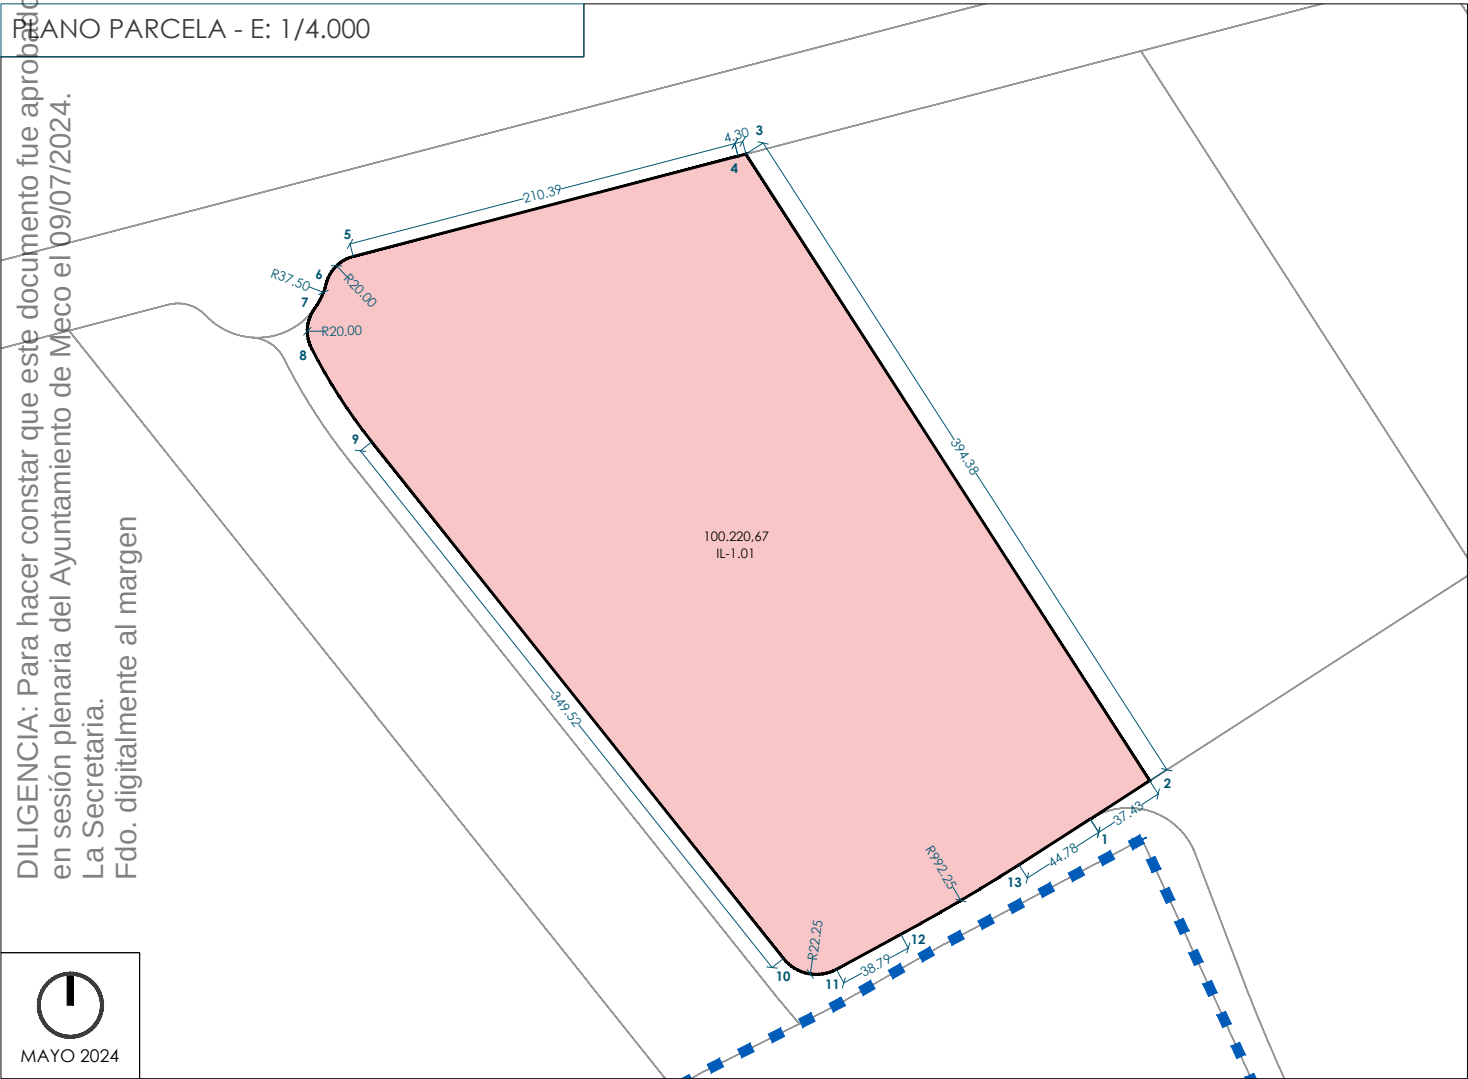


	X	Y		X	Y		X	Y
1	472902.7803	4486223.2316	6	472498.5551	4486506.3383	10	472740.5079	4486149.4718
2	472934.2460	4486243.5031	7	472492.4566	4486493.2805	11	472768.5060	4486143.7729
3	472720.6572	4486575.0392	8	472490.7873	4486472.4255	12	472802.6171	4486162.2486
4	472716.4971	4486573.9544	9	472522.6974	4486422.8238	13	472865.0639	4486199.0842
5	472512.9180	4486520.8671						

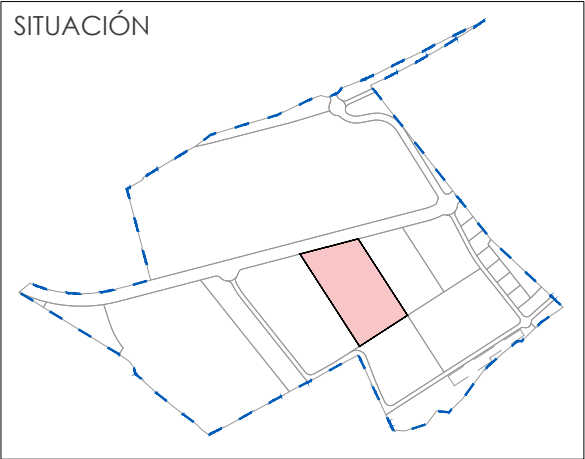


FINCA RESULTANTE	ADJUDICATARIO	SUPERFICIE	EDIFICABILIDAD
IL-1.02	Planifica Madrid, Proyectos y Obras M.P., S.A.	74.020,34 m²s	35.621,30 m²c
DESCRIPCION: Parcela urbana con una superficie de 74.020,34 m² y un perímetro de 1.142,60 m de forma sensiblemente rectangular situada en el Sector SUS AE1 Este del PGOU de Meco.			
USO: Industria Logística (IL)			
LINDA: Norte: En línea quebrada de 215,99 m de longitud con vial RV-2.			
Sur: En línea recta de 205,22 m de longitud con parcela IL-1.05.			
Este: En línea recta de 327,01 m de longitud con parcela IL-1.03.			
Oeste: En línea recta de 394,38 m de longitud con parcela IL-1.01.			

PLANO PARCELA - E: 1/4.000

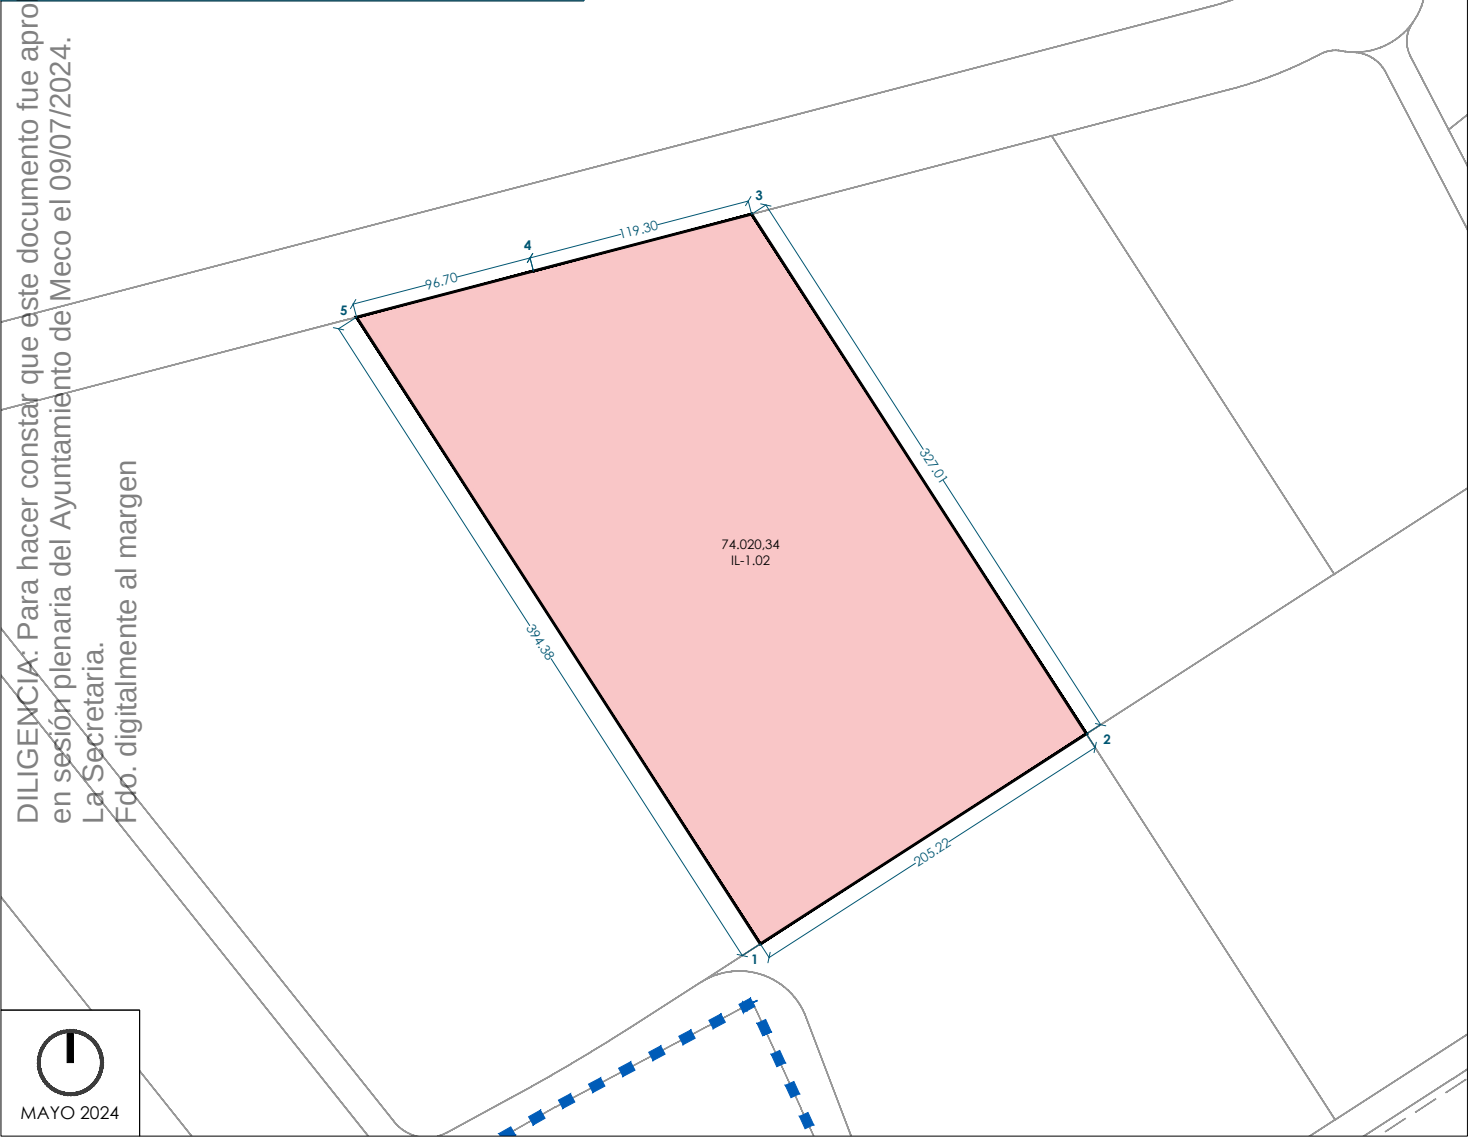


	X	Y		X	Y		X	Y
1	472934.2460	4486243.5031	3	472929.6619	4486629.5413	5	472720.6572	4486575.0392
2	473106.7615	4486354.6444	4	472814.2241	4486599.4386			

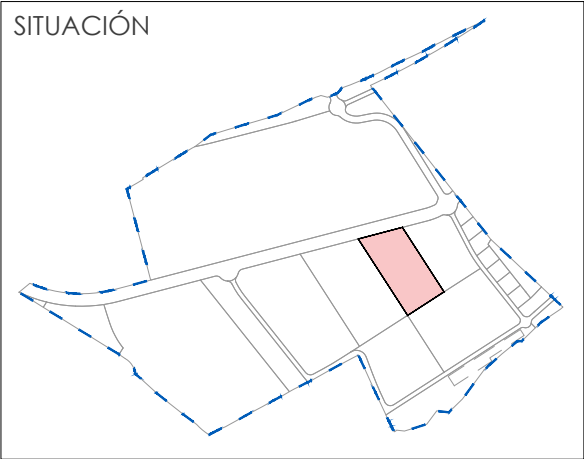


FINCA RESULTANTE	ADJUDICATARIO	SUPERFICIE	EDIFICABILIDAD
IL-1.03	Planifica Madrid, Proyectos y Obras M.P., S.A.	46.993,95 m²s	22.615,21 m²c
DESCRIPCION: Parcela urbana con una superficie de 46.993,95 m² y un perímetro de 922,84 m de forma sensiblemente rectangular situada en el Sector SUS AE1 Este del PGOU de Meco.			
USO: Industria Logística (IL)			
LINDA: Norte: En línea recta de 164,10 m de longitud con vial RV-2.			
Sur: En línea recta de 155,91 m de longitud con parcela IL-1.06.			
Este: En línea recta de 275,82 m de longitud con parcela IL-1.04.			
Oeste: En línea recta de 327,01 m de longitud con parcela IL-1.03.			


PLANO PARCELA - E: 1/4.000

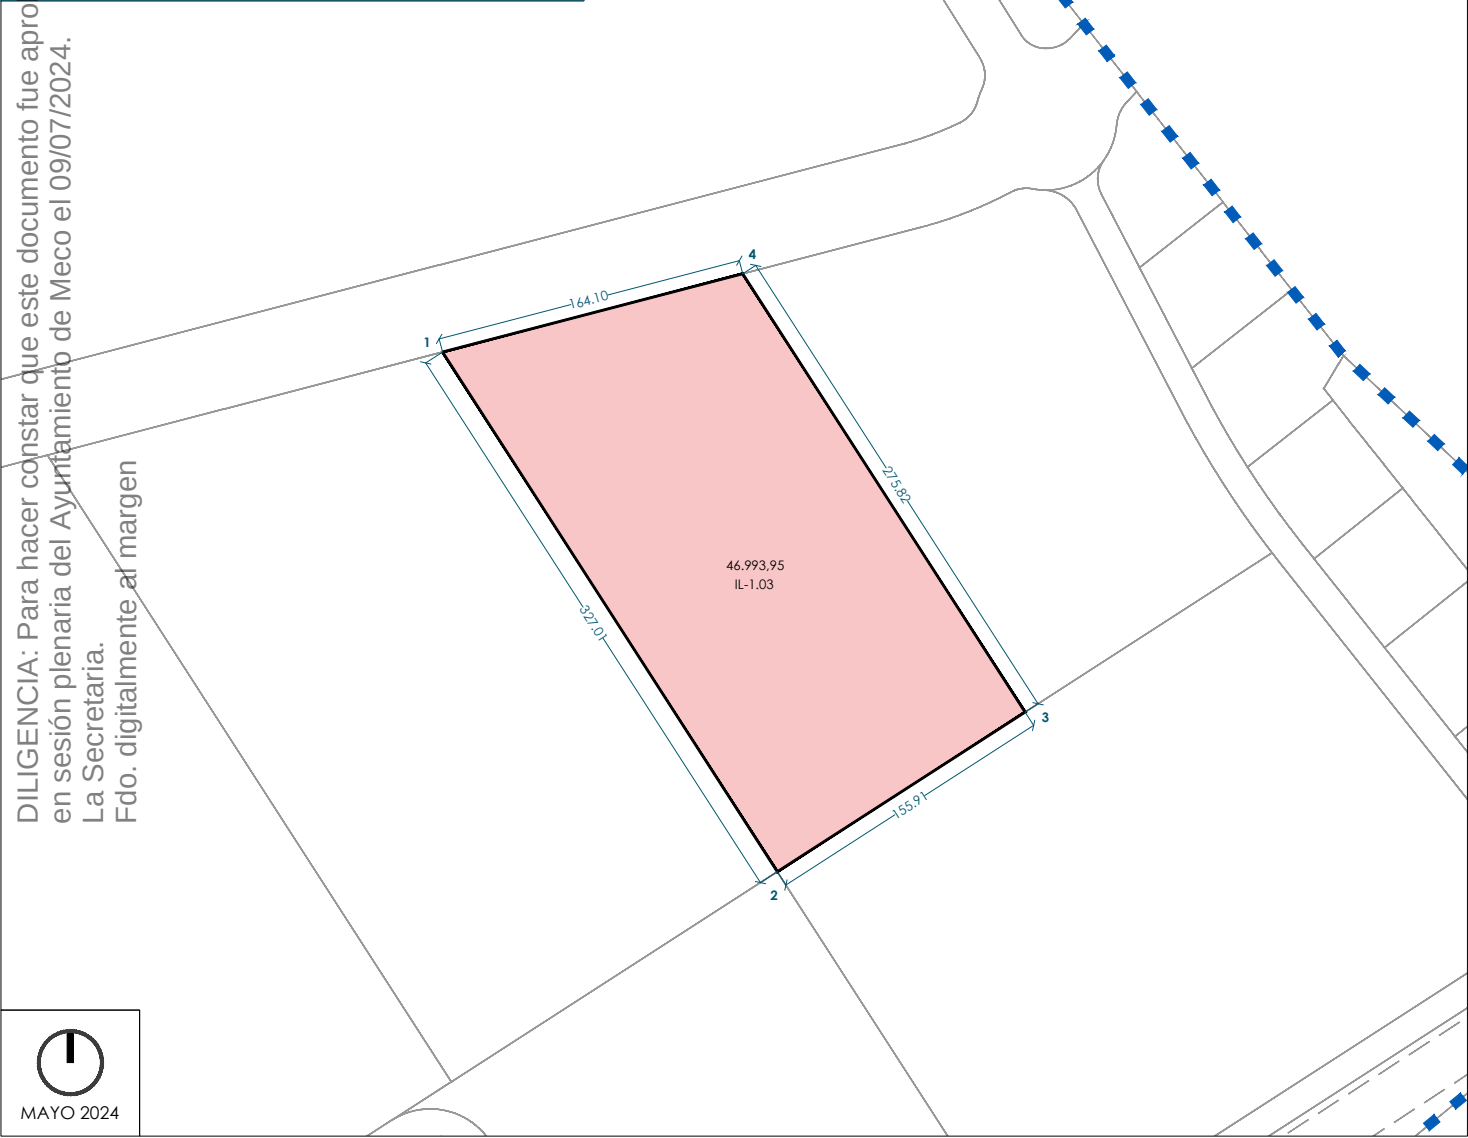


	X	Y		X	Y		X	Y
1	472929.6619	4486629.5413	3	473237.8297	4486439.0838	4	473088.4527	4486670.9492
2	473106.7615	4486354.6444						

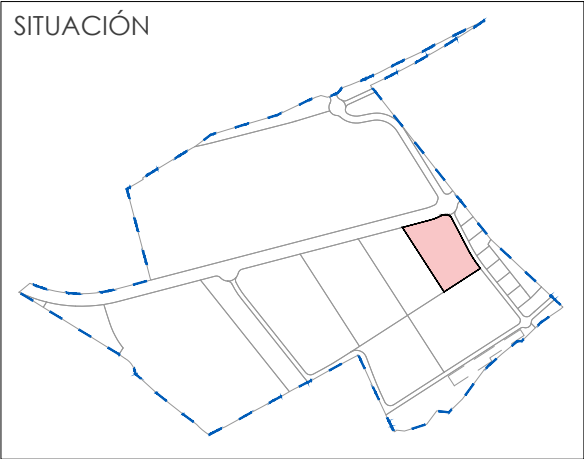

FINCA RESULTANTE	ADJUDICATARIO	SUPERFICIE	EDIFICABILIDAD
IL-1.04	Planifica Madrid, Proyectos y Obras M.P., S.A.	39.834,34 m²s	19.169,74 m²c
DESCRIPCION: Parcela urbana con una superficie de 39.834,34 m² y un perímetro de 828,20 m de forma sensiblemente irregular situada en el Sector SUS AE1 Este del PGOU de Meco.			
USO: Industria Logística (IL)			
LINDA: Norte: En línea quebrada de 166,70 m de longitud con vial RV-2.			
Sur: En línea recta de 155,49 m de longitud con parcela IL-1.06.			
Este: En línea quebrada de 230,20 m de longitud con vial RV-3.			
Oeste: En línea recta de 275,82 m de longitud con parcela IL-1.03.			

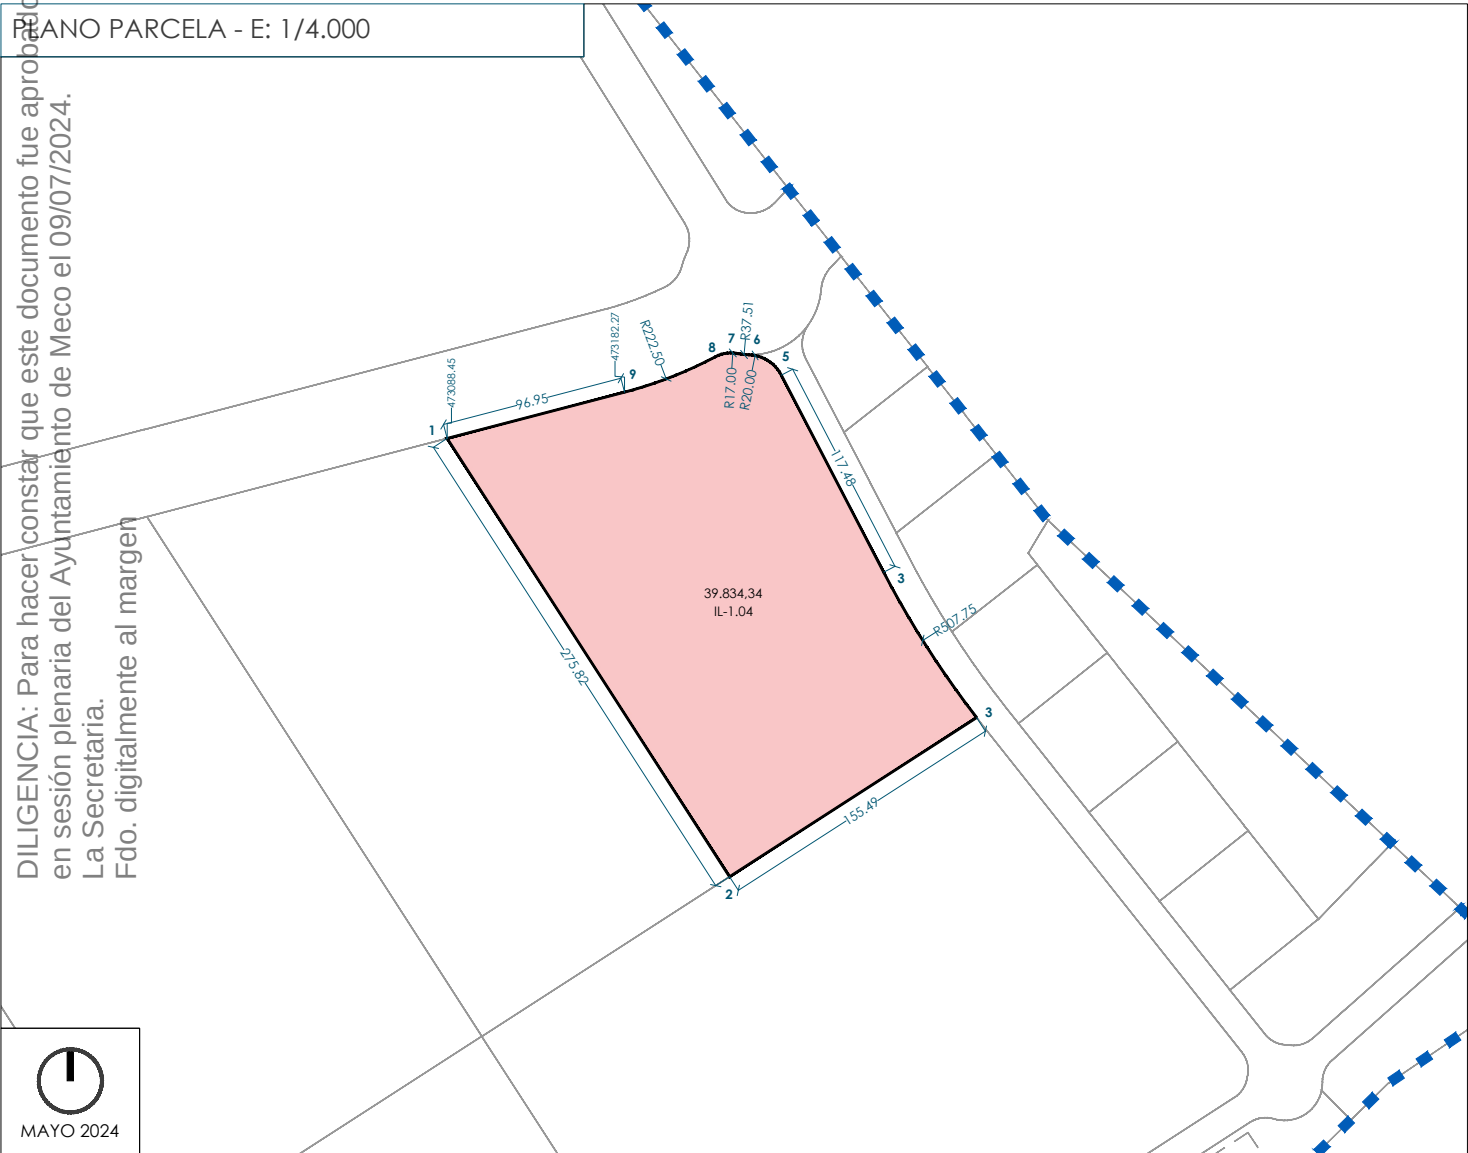

X			Y			X			Y			X			Y		
1	473088.4527		4486670.9492			4	473319.3728		4486600.1673			7	473241.7204		4486715.8832		
2	473237.8297		4486439.0838			5	473265.2255		4486704.4277			8	473230.4933		4486714.2109		
3	473368.5380		4486523.2913			6	473247.9738		4486715.2014			9	473182.2669		4486695.4131		

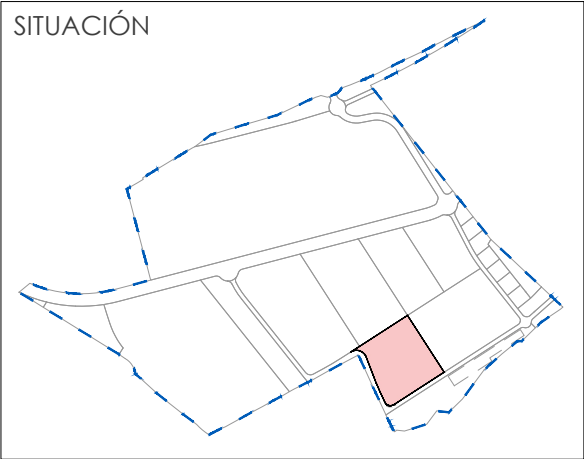


FINCA RESULTANTE	ADJUDICATARIO	SUPERFICIE	EDIFICABILIDAD
IL-1.05	Ayuntamiento de Meco	53.899,89 m²s	25.938,60 m²c


DESCRIPCION: Parcela urbana con una superficie de 53.899,89 m² y un perímetro de 980,75 m de forma sensiblemente irregular situada en el Sector SUS AE1 Este del PGOU de Meco.

USO: Industria Logística (IL)

LINDA: Norte: En línea recta de 242,65 m de longitud con parcela IL-1.02 y esquina con IL-1.01.
Sur: En línea recta de 215,29 m de longitud con vial RV-3.
Este: En línea recta de 242,83 m de longitud con parcela IL-1.06.
Oeste: En línea quebrada de 279,98 m de longitud con vial RV-3 .

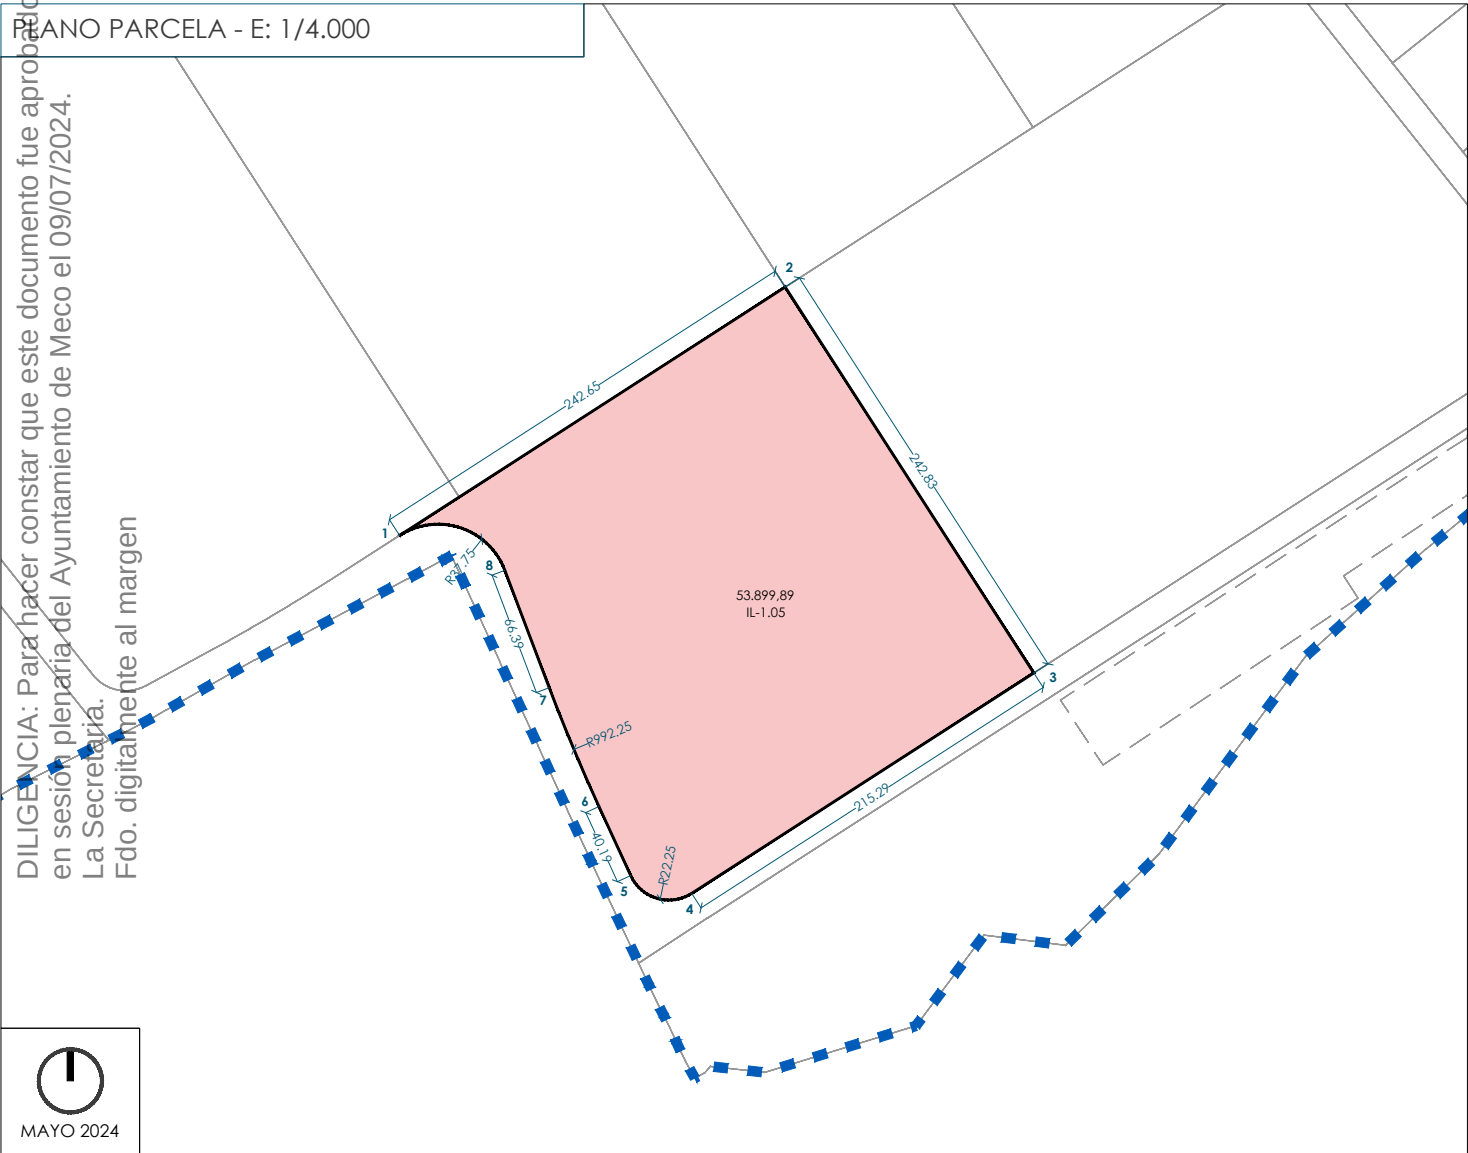

X			Y			X			Y			X			Y		
1	472902.7803	4486223.2316	4	473057.2898	4486033.9090	7	472981.9442	4486142.7152									
2	473106.7615	4486354.6444	5	473025.0206	4486043.3264	8	472958.4398	4486204.8043									
3	473238.2750	4486150.5069	6	473008.2446	4486079.8498												

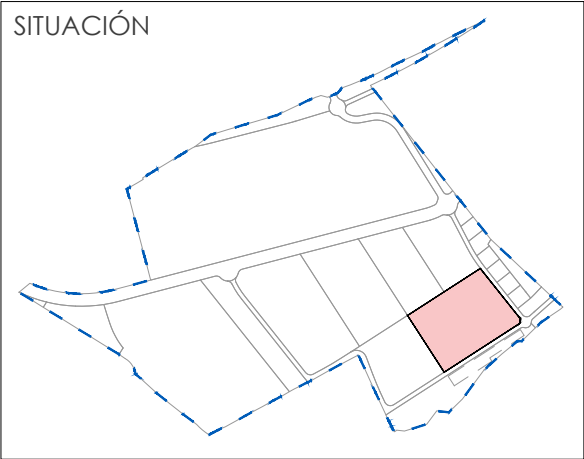


FINCA RESULTANTE	ADJUDICATARIO	SUPERFICIE	EDIFICABILIDAD
IL-1.06	Planifica Madrid, Proyectos y Obras M.P., S.A.	78.431,89 m²s	37.744,30 m²c


DESCRIPCION: Parcela urbana con una superficie de 78.431,89 m² y un perímetro de 1.124,45 m de forma sensiblemente rectangular situada en el Sector SUS AE1 Este del PGOU de Meco.

USO: Industria Logística (IL)


LINDA: Norte: En línea recta de 311,40 m de longitud con parcelas IL-1.03 e IL-1.04.
Sur: En línea recta de 317 m de longitud con vial RV-3.
Este: En línea quebrada de 253,03 m de longitud con vial RV-3.
Oeste: En línea recta de 242,83 m de longitud con parcela IL-1.05.

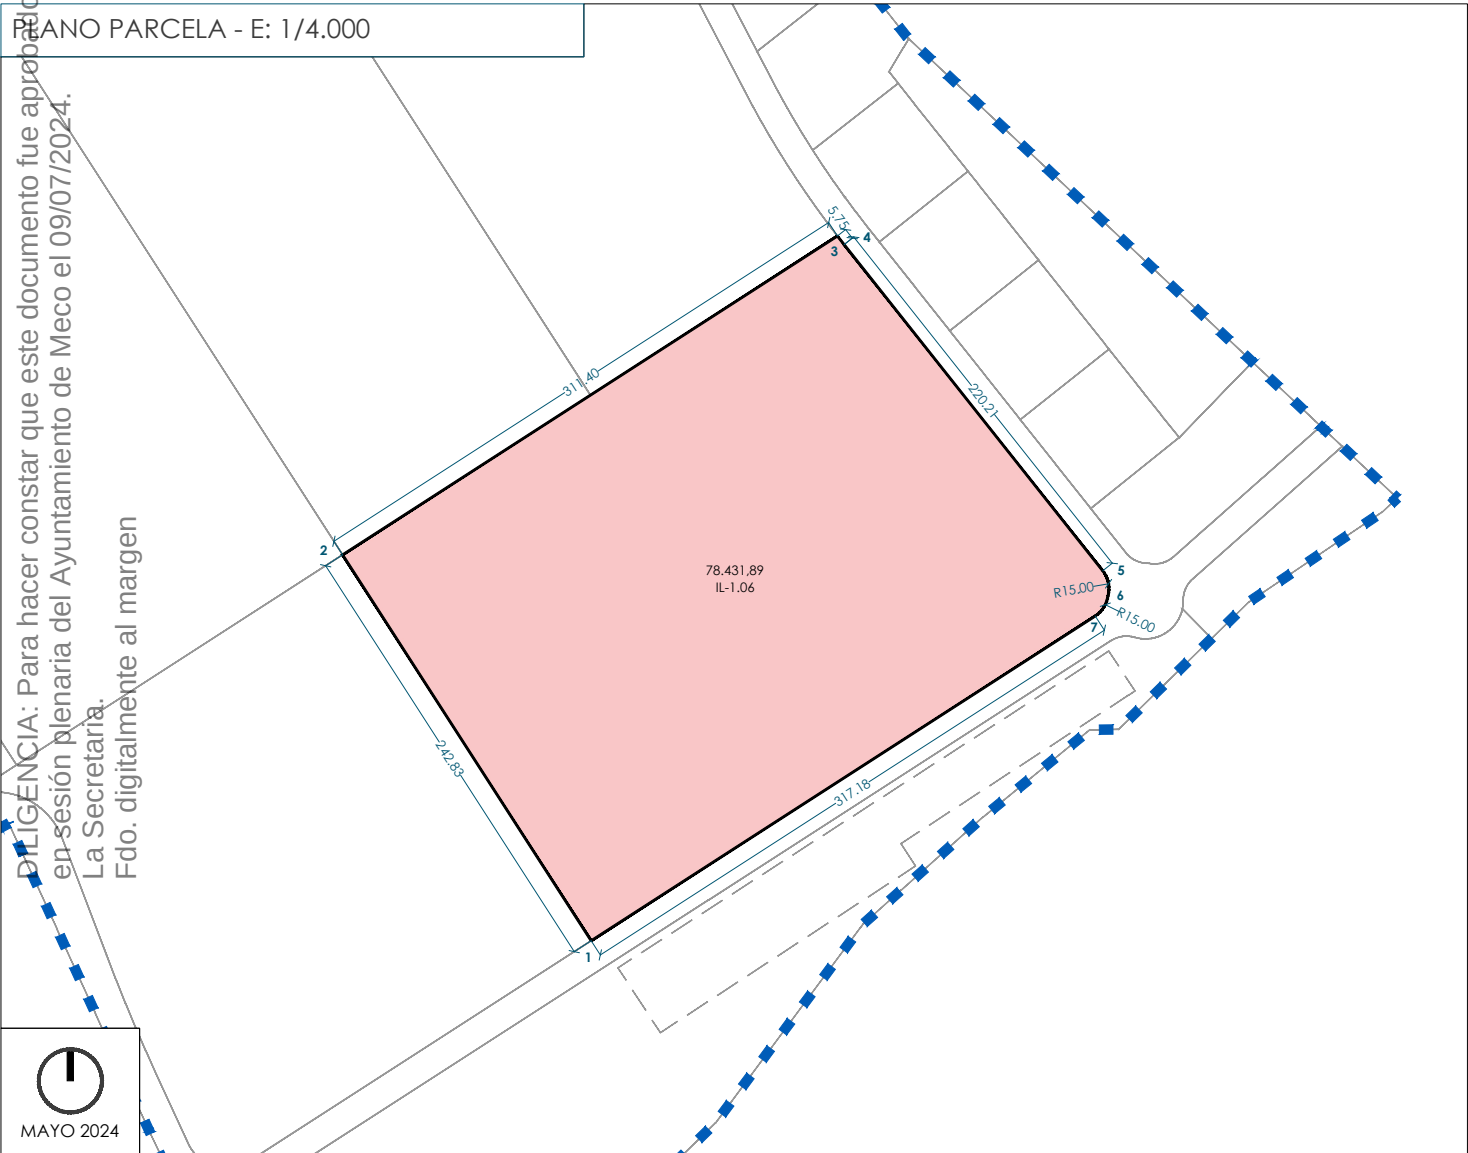


	X	Y		X	Y		X	Y
1	473238.2750	4486150.5069	4	473372.0820	4486518.7683	6	473511.6544	4486332.8739
2	473106.7615	4486354.6444	5	473508.8757	4486346.2056	7	473504.9151	4486322.2871
3	473368.5380	4486523.2913						

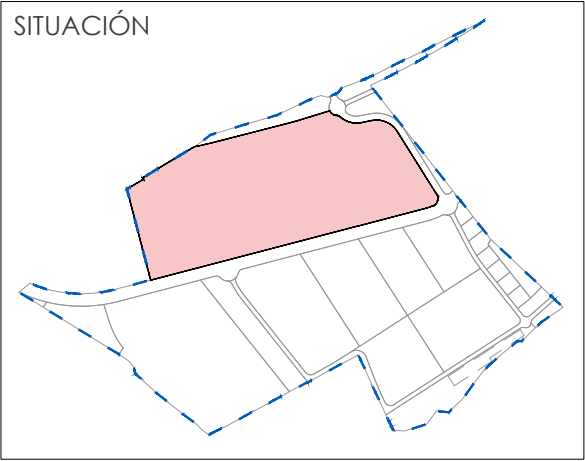

FINCA RESULTANTE	ADJUDICATARIO	SUPERFICIE	EDIFICABILIDAD
IL-2	Industria de Diseño Textil, S.A.	407.515,00 m²s	266.107,00 m²c
DESCRIPCION: Parcela urbana con una superficie de 407.515,00 m² y un perímetro de 2.769,53 m de forma sensiblemente regular situada en el Sector SUS AE1 Este del PGOU de Meco.			
USO: Industria Logística (IL)			
LINDA: Norte: En línea quebrada de 1.065,70 m de longitud con límite del sector, zona verde ZV-1 y vial RV-2.			
Sur: En línea quebrada de 1.093,77 m de longitud con vial RV-2.			
Este: En línea recta de 271,70 m de longitud con vial RV-2.			
Oeste: En línea quebrada de 338,35 m de longitud con límite del sector.			

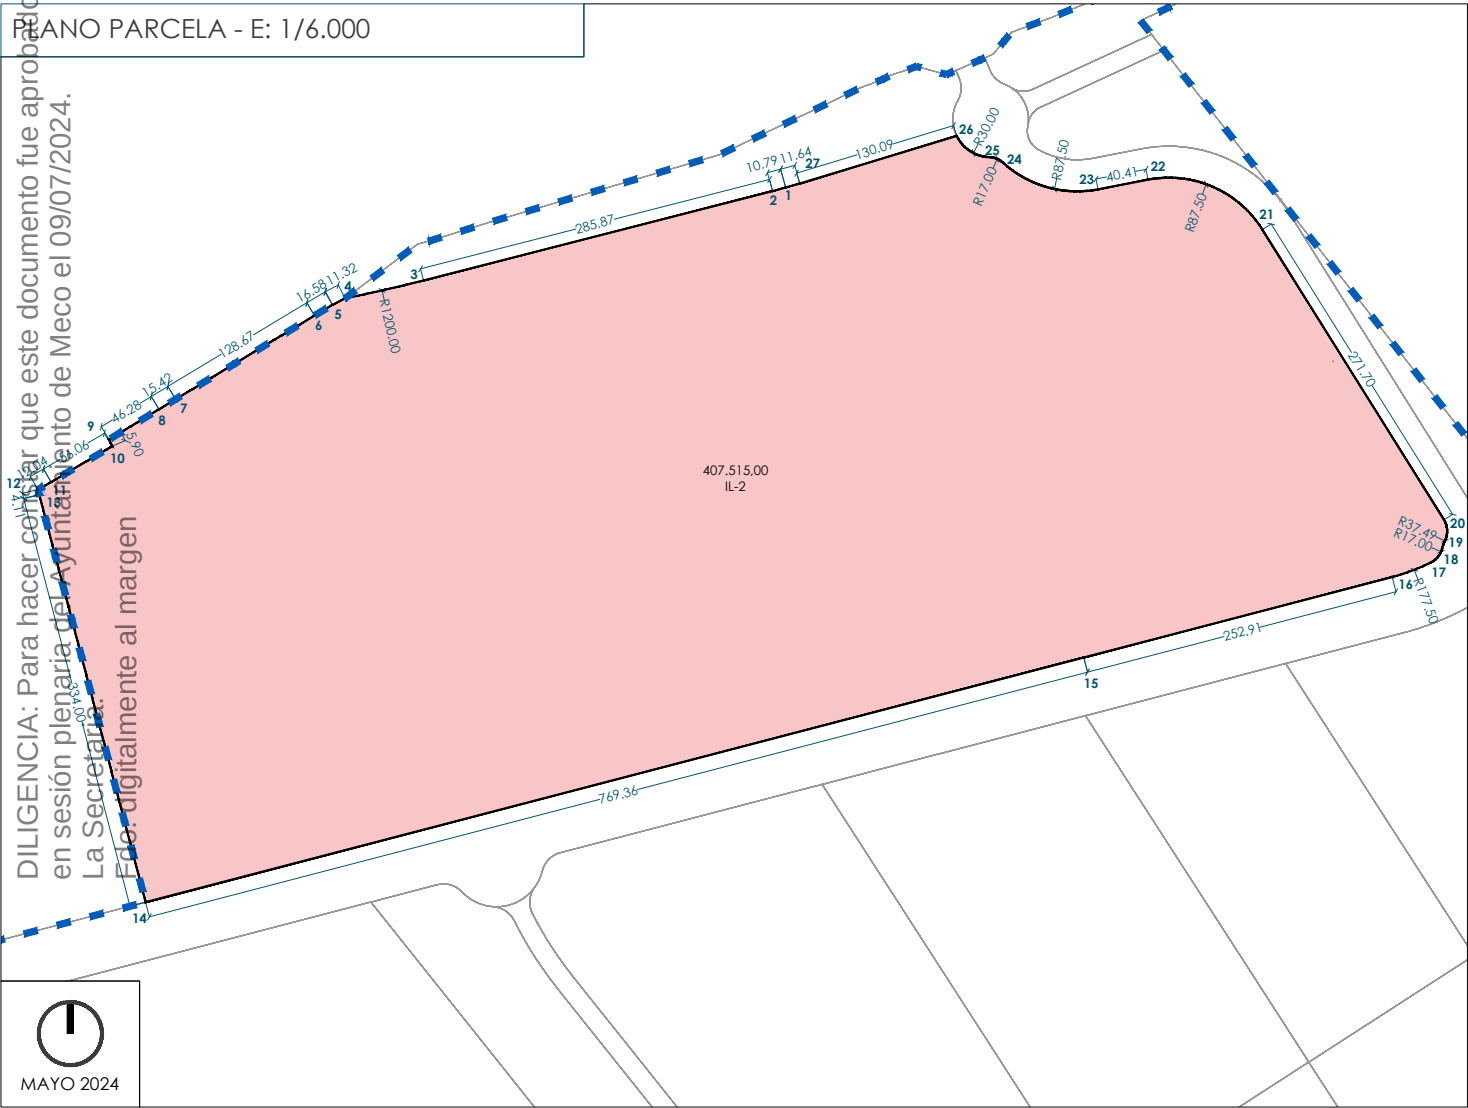

X			Y			X			Y			X			Y			X			Y		
1	472691.6706	4487048.6330	8	472194.3910	4486872.6180	15	472928.2147	4486675.6688	22	472979.2004	4487054.8161	1	472691.6706	4487048.6330	8	472194.3910	4486872.6180	15	472928.2147	4486675.6688	22	472979.2004	4487054.8161
2	472681.2780	4487045.7306	9	472154.7800	4486848.6770	16	473172.9434	4486739.4866	23	472939.5237	4487047.1623	2	472681.2780	4487045.7306	9	472154.7800	4486848.6770	16	473172.9434	4486739.4866	23	472939.5237	4487047.1623
3	472404.3279	4486974.8580	10	472157.1300	4486843.2630	17	473203.5429	4486750.9870	24	472864.1286	4487068.2997	3	472404.3279	4486974.8580	10	472157.1300	4486843.2630	17	473203.5429	4486750.9870	24	472864.1286	4487068.2997
4	472342.1085	4486960.6872	11	472108.7770	4486814.8900	18	473212.5900	4486762.0416	25	472853.2895	4487072.7039	4	472342.1085	4486960.6872	11	472108.7770	4486814.8900	18	473212.5900	4486762.0416	25	472853.2895	4487072.7039
5	472332.0460	4486955.4930	12	472098.3330	4486808.8980	19	473214.9743	4486768.6530	26	472827.3845	4487089.4953	5	472332.0460	4486955.4930	12	472098.3330	4486808.8980	19	473214.9743	4486768.6530	26	472827.3845	4487089.4953
6	472317.8120	4486946.9810	13	472099.4141	4486804.7142	20	473214.0079	4486784.9062	27	472702.8880	4487051.7465	6	472317.8120	4486946.9810	13	472099.4141	4486804.7142	20	473214.0079	4486784.9062	27	472702.8880	4487051.7465
7	472207.5740	4486880.6220	14	472183.7478	4486481.5344	21	473069.9660	4487015.2874				7	472207.5740	4486880.6220	14	472183.7478	4486481.5344	21	473069.9660	4487015.2874			

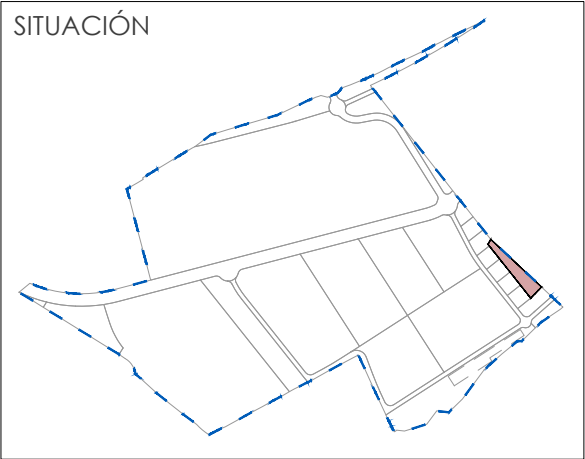


FINCA RESULTANTE	ADJUDICATARIO	SUPERFICIE	EDIFICABILIDAD
IG-1	Planifica Madrid, Proyectos y Obras M.P., S.A.	9.308,03 m ² s	-
DESCRIPCION: Parcela urbana con una superficie de 9.308,03 m² y un perímetro de 572,66 m de forma sensiblemente regular situada en el Sector SUS AE1 Este del PGOU de Meco.			
USO: Industria Grande (IG)			
LINDA: Norte: En línea recta de 20,26 m de longitud con parcela AI-1.03. Sur: En línea quebrada de 55,68 m de longitud con parcela AI-1.08. Este: En línea recta de 249,61 m de longitud con límite del sector. Oeste: En línea quebrada de 247,11 m longitud con parcelas AI-1.03, AI-1.04, AI-1.05, AI-1.06 y AI-1.07.			

PLANO PARCELA - E: 1/3.000



X		Y	X		Y	X		Y	X		Y
1	473406.3410	4486627.6494	5	473442.8040	4486551.0220	9	473510.0590	4486466.1540	13	473564.3373	4486432.1199
2	473395.8520	4486610.3200	6	473459.6410	4486529.7820	10	473526.7390	4486445.0840	14	473576.8145	4486445.0748
3	473409.3100	4486593.0600	7	473474.7400	4486510.7700	11	473539.8540	4486428.5520	15	473588.1518	4486456.6180
4	473427.5910	4486570.1830	8	473493.2280	4486487.3740	12	473549.3580	4486416.6750			

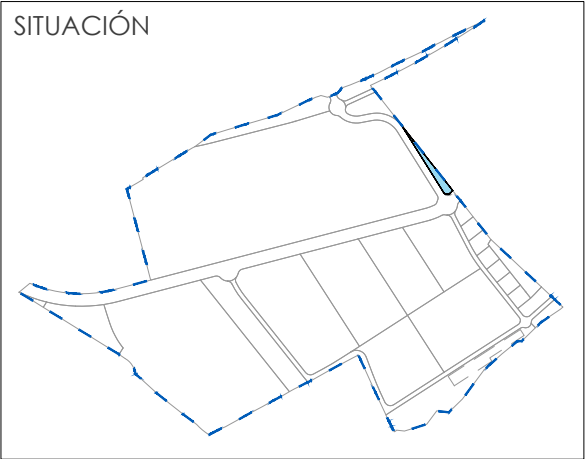

FINCA RESULTANTE	ADJUDICATARIO	SUPERFICIE	EDIFICABILIDAD
EQ-1	Ayuntamiento de Meco	4.640,20 m ² s	-

DESCRIPCION: Parcela urbana con una superficie de 4.640,20 m² y con un perímetro de 624,24 m de forma sensiblemente triangular destinada a equipamiento de dominio público, de conformidad a lo definido por el PGOU de Meco.

USO: Equipamiento (EQ)

LINDA:

Norte: En línea recta de 0,52 m de longitud con zona verde ZV-3.

Sur: En línea quebrada de 40,64 m de longitud con vial RV-2.

Este: En línea recta de 298,86 m de longitud con límite del sector.


Oeste: En línea recta de 284,58 m de longitud con vial RV-2.

PLANO PARCELA - E: 1/3.000



MAYO 2024

	X	Y		X	Y		X	Y
1	473084.4020	4487038.1916	3	473248.8719	4486790.1799	5	473268.8917	4486803.0679
2	473235.7911	4486797.2234	4	473261.4846	4486795.3804	6	473084.8143	4487038.5139

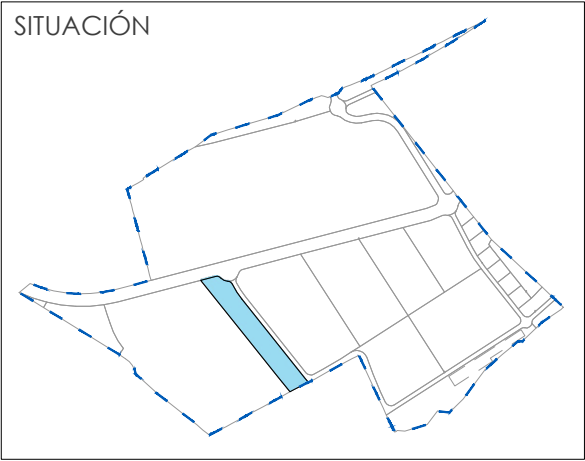


FINCA RESULTANTE	ADJUDICATARIO	SUPERFICIE	EDIFICABILIDAD
EQ-2	Comunidad de Madrid	36.720,16 m ² s	-


DESCRIPCION: Parcela urbana con una superficie de 36.720,16 m² y con un perímetro de 1.158,44 m de forma sensiblemente rectangular destinada a equipamiento de dominio público, de conformidad a lo definido por el PGOU de Meco.

USO: Equipamiento (EQ)

LINDA: Norte: En línea quebrada de 103,92 m de longitud con vial RV-2.
Sur: En línea quebrada de 75,03 m de longitud con límite del sector.
Este: En línea quebrada de 466,55 m de longitud con vial RV-3.
Oeste: En línea quebrada de 512,93 m de longitud con zona verde ZHE.

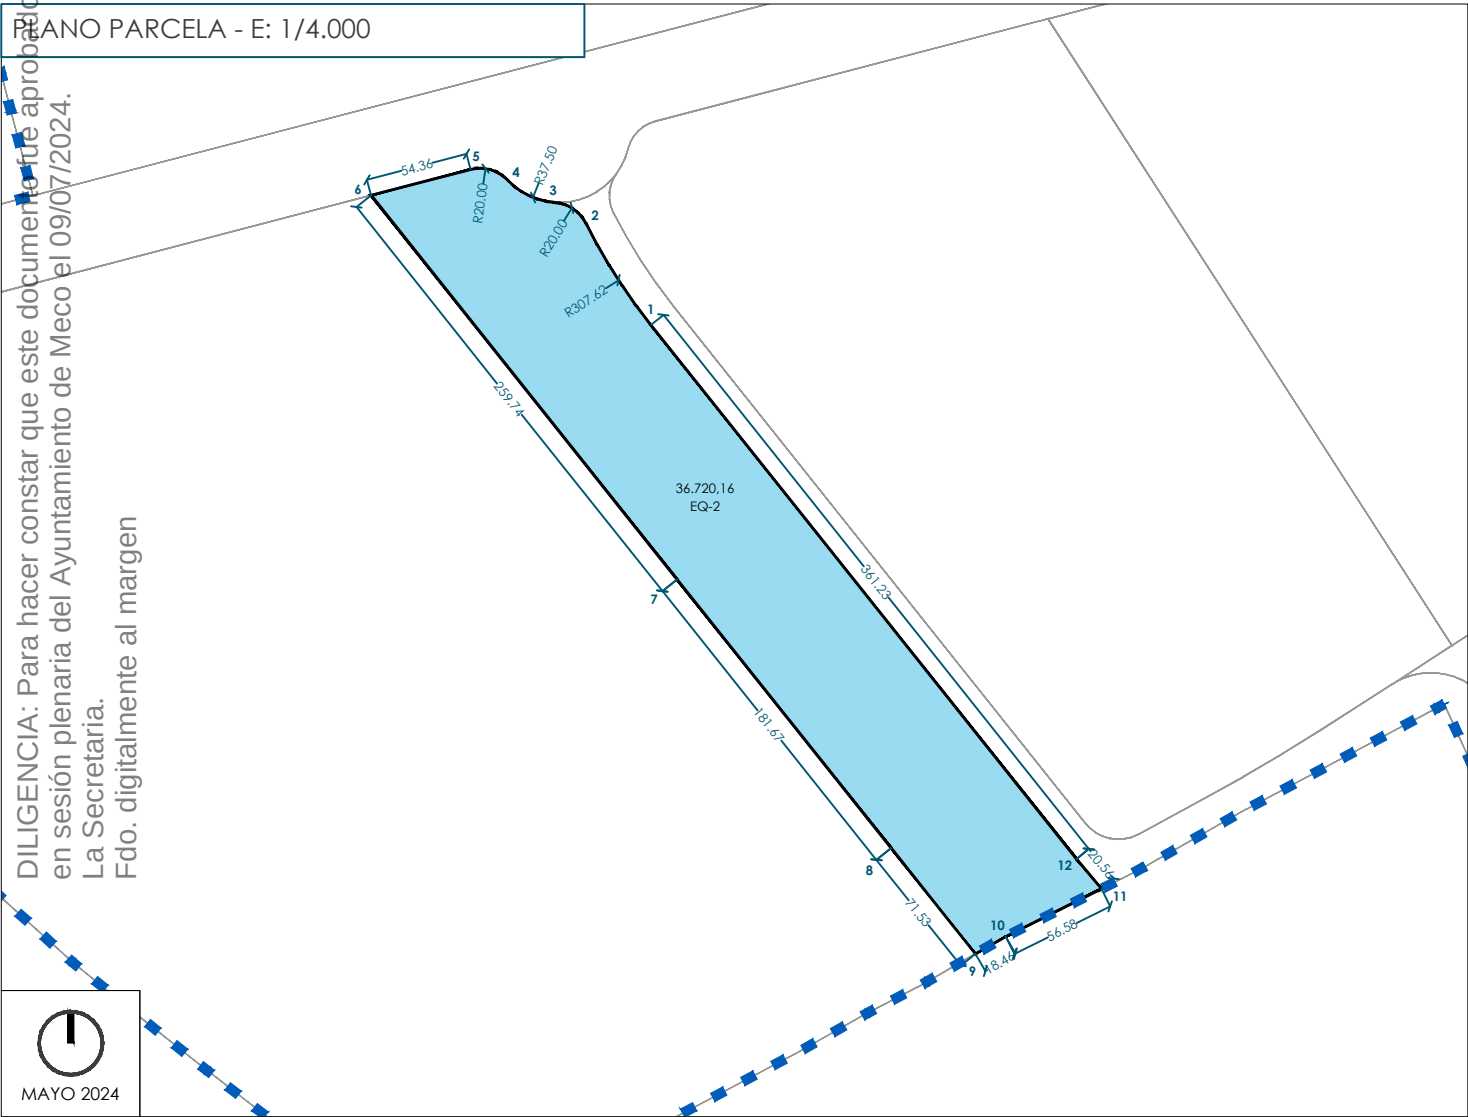


X			Y			X			Y			X			Y		
1	472510.5751	4486413.1646	5	472415.1910	4486495.3829	9	472682.2339	4486080.5078	1	472510.5751	4486413.1646	5	472415.1910	4486495.3829	9	472682.2339	4486080.5078
2	472476.1743	4486466.9772	6	472362.5864	4486481.6652	10	472698.2380	4486089.7020	2	472476.1743	4486466.9772	6	472362.5864	4486481.6652	10	472698.2380	4486089.7020
3	472459.6407	4486477.9672	7	472524.4487	4486278.5281	11	472748.8936	4486114.8980	3	472459.6407	4486477.9672	7	472524.4487	4486278.5281	11	472748.8936	4486114.8980
4	472434.8198	4486489.7181	8	472637.6580	4486136.4505	12	472735.6829	4486130.6545	4	472434.8198	4486489.7181	8	472637.6580	4486136.4505	12	472735.6829	4486130.6545

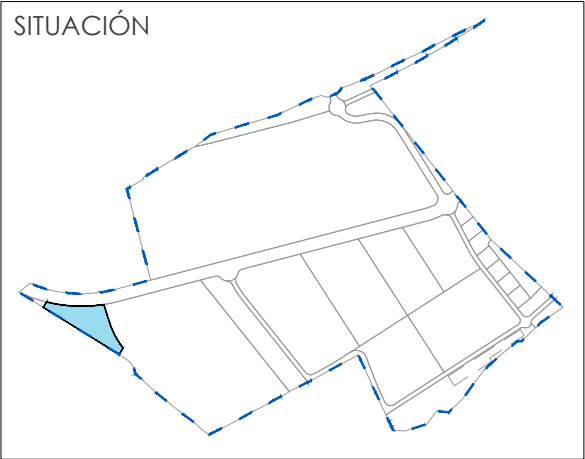


FINCA RESULTANTE	ADJUDICATARIO	SUPERFICIE	EDIFICABILIDAD
EQ-3	Ayuntamiento de Meco	21.314,91 m²s	-
DESCRIPCION: Parcela urbana con una superficie de 21.314,91 m² y un perímetro de 749,09 m de forma sensiblemente irregular destinada a equipamiento de dominio público, de conformidad a lo definido por el PGOU de Meco.			
USO: Equipamiento (EQ)			
LINDA: Norte: En línea curva de 20,7,16 m de longitud con vial RV-2.			
Sur: En línea recta de 320,42 m de longitud con límite del sector.			
Este: En línea quebrada de 199,16 m de longitud con zona verde ZHE.			
Oeste: En línea recta de 22,35 m de longitud con zona verde ZV-6.			

PLANO PARCELA - E: 1/3.000

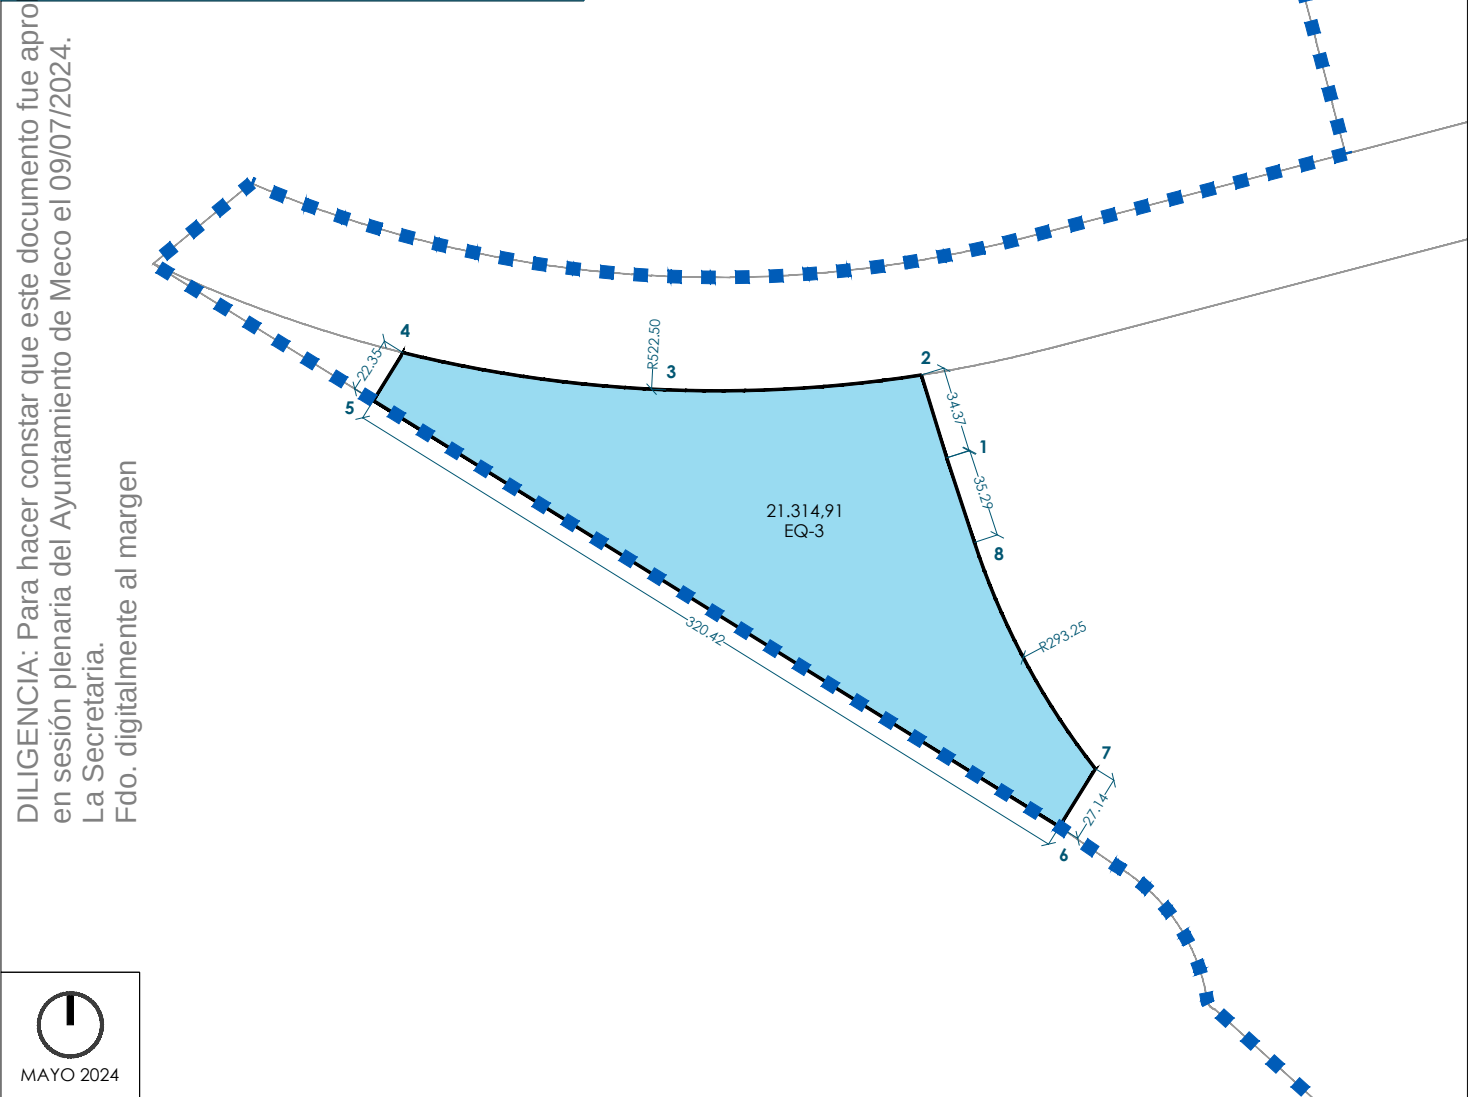

MAYO 2024

X		Y		X		Y		X		Y	
1	472025.5511		4486360.9819	4	471809.8485		4486402.6974	7	472084.5195		4486237.6235
2	472015.4672		4486393.8393	5	471798.0512		4486383.7167	8	472036.5243		4486327.4447
3	471914.1018		4486387.9665	6	472070.1916		4486214.5712				

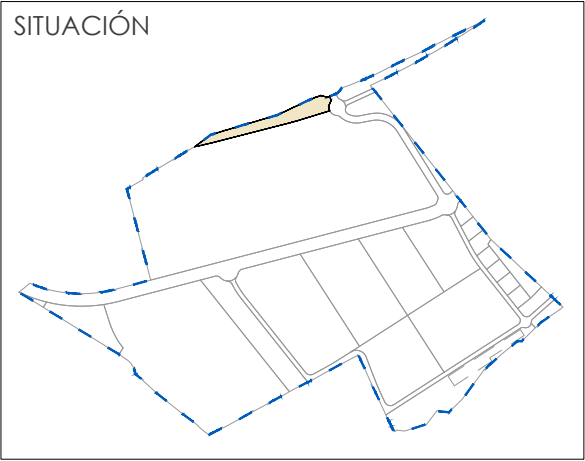


FINCA RESULTANTE	ADJUDICATARIO	SUPERFICIE	EDIFICABILIDAD
ZV-1	Ayuntamiento de Meco	19.597,24 m²s	-

DESCRIPCION: Parcela urbana con una superficie de 19.597,24 m² y un perímetro de 1.082,53 m de forma sensiblemente irregular destinada a espacios libres y zonas verdes de dominio público, de conformidad a lo definido por el PGOU de Meco.


USO: Espacio libre y zona verde (ZV)

LINDA: Norte: En línea quebrada de 453,80 m de longitud con límite del sector.
Sur: En línea quebrada de 502,22 m de longitud con parcelas IL-2.01 e IL-2.02.
Este: En línea quebrada de 54,35 m de longitud con vial RV-2.
Oeste: En línea recta de 72,16 m de longitud con límite del sector.

PLANO PARCELA - E: 1/3.000

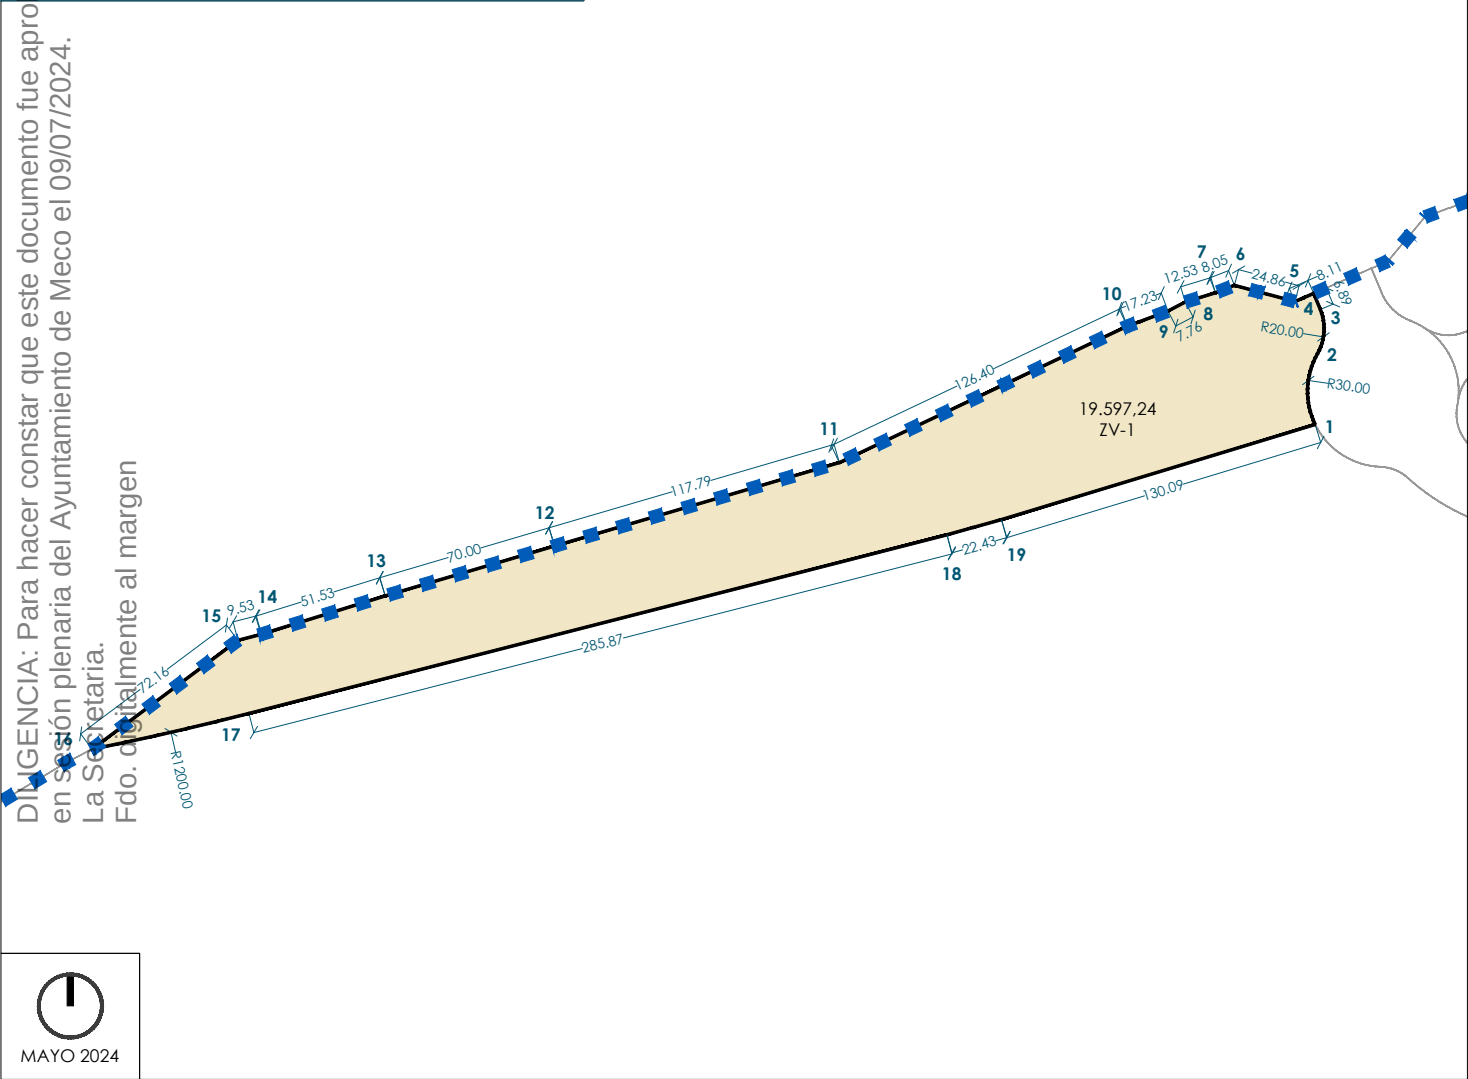

X			Y			X			Y			X			Y		
1	472827.3845	4487089.4953	6	472795.3120	4487144.6836	11	472638.5787	4487074.3726	16	472342.1085	4486960.6872	21	472046.1085	4486846.8580	26	471750.1085	4486732.7465
2	472828.2852	4487117.5760	7	472787.8120	4487141.7536	12	472525.5346	4487041.2736	17	472404.3279	4486974.8580	22	472283.1212	4486907.9465	27	471987.1212	4486793.8350
3	472829.4093	4487135.1343	8	472775.8334	4487138.0937	13	472458.3891	4487021.4835	18	472681.2780	4487045.7306	23	472560.0713	4486978.8191	28	472264.0713	4486864.7076
4	472826.7786	4487141.5069	9	472768.9571	4487134.4985	14	472409.1651	4487006.2357	19	472702.8880	4487051.7465	24	472581.6813	4486984.8350	29	472283.1212	4486864.7076
5	472819.3368	4487138.2746	10	472752.8051	4487128.4895	15	472399.9382	4487003.8446	20	472681.2780	4487045.7306	25	472560.0713	4486978.8191	30	472264.0713	4486864.7076

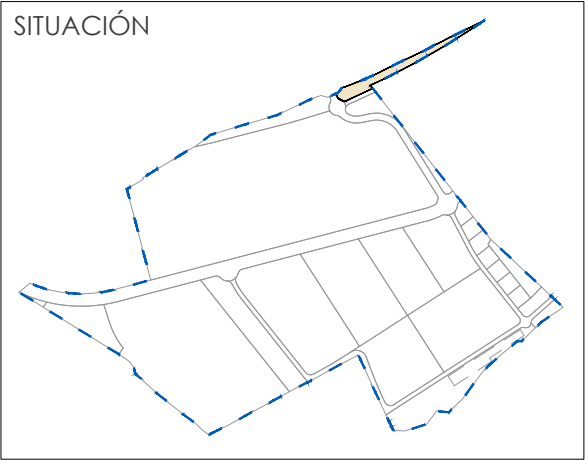


FINCA RESULTANTE	ADJUDICATARIO	SUPERFICIE	EDIFICABILIDAD
ZV-2	Ayuntamiento de Meco	14.812,31 m²s	-

DESCRIPCION: Parcela urbana con una superficie de 14.812,31 m² y un perímetro de 1.238,53 m de forma sensiblemente irregular destinada a espacios libres y zonas verdes de dominio público, de conformidad a lo definido por el PGOU de Meco.


USO: Espacio libre y zona verde (ZV)

LINDA: Norte: En línea quebrada de 597,39 m de longitud con límite del sector.
Sur: En línea quebrada de 121,45 m de longitud con vial RV-1.
Este: En línea quebrada de 486,32 m de longitud con límite del sector.
Oeste: En línea quebrada de 33,36 m de longitud con vial RV-2.

PLANO PARCELA - E: 1/3.000

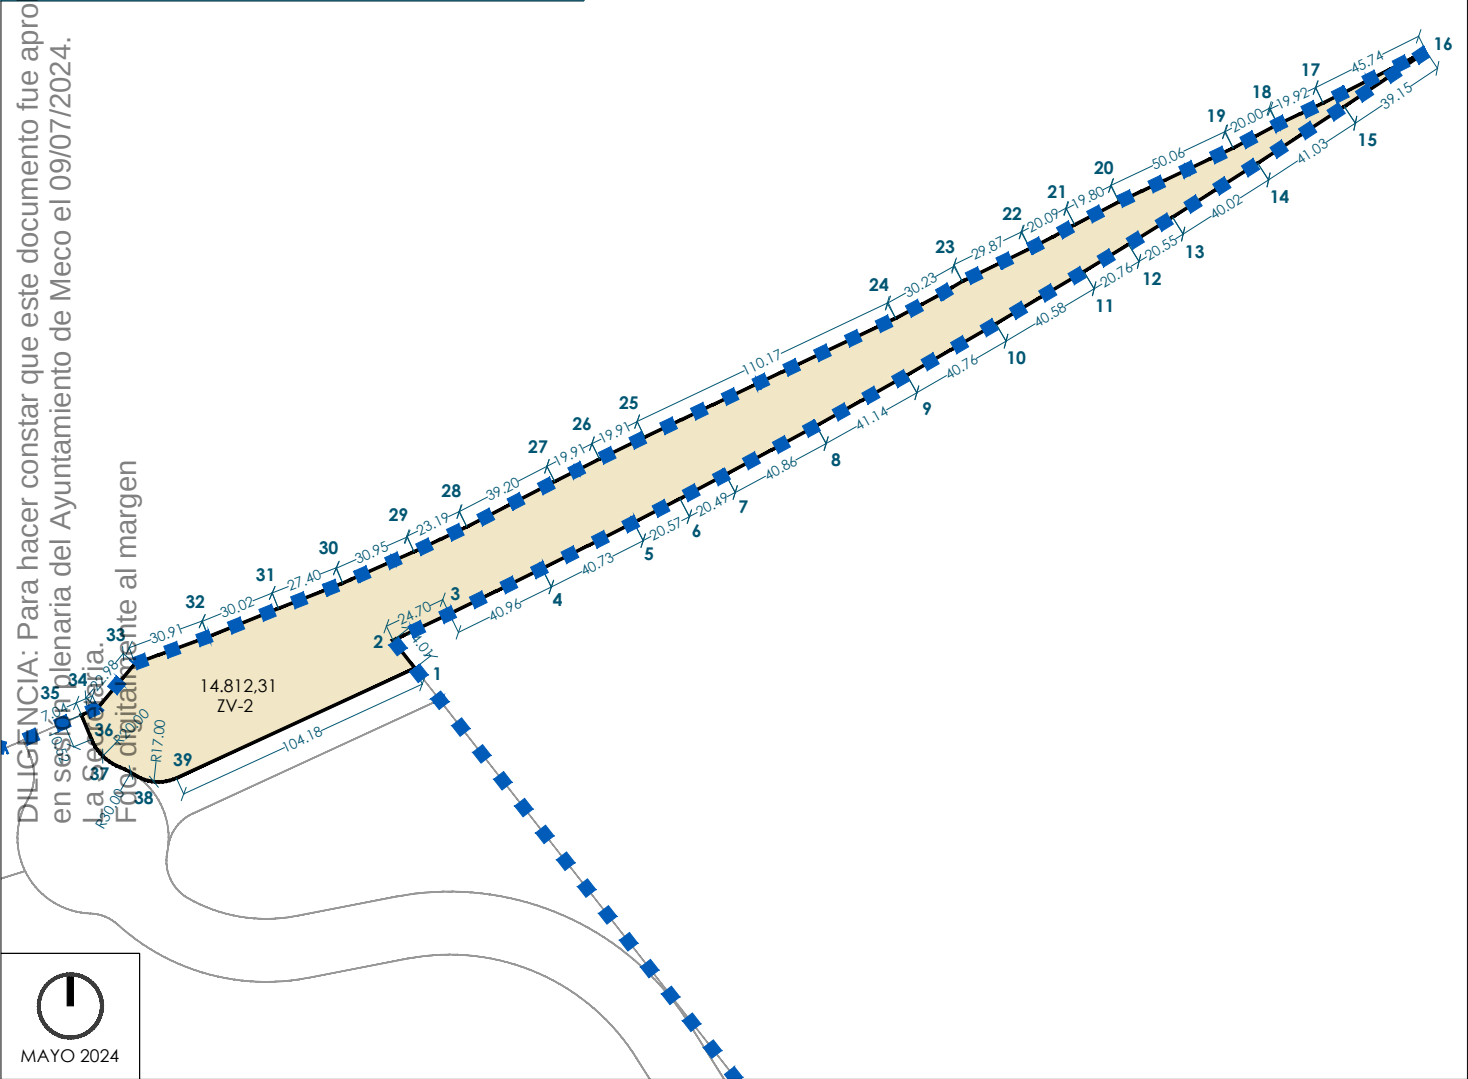


	X	Y		X	Y		X	Y		X	Y		X	Y
1	472982.0129	4487170.0032	9	473177.2189	4487286.2906	17	473342.3636	4487394.2340	25	473073.1681	4487261.6960	33	472870.9737	4487171.8455
2	472973.3816	4487181.0432	10	473212.5302	4487306.6540	18	473324.3404	4487385.7438	26	473055.2636	4487252.9955	34	472856.1703	4487154.2729
3	472995.7253	4487191.5775	11	473247.4278	4487327.3634	19	473306.6617	4487376.3815	27	473037.4705	4487244.0711	35	472849.7129	4487151.4682
4	473032.5332	4487209.5545	12	473265.1635	4487338.1484	20	473261.3866	4487355.0325	28	473002.6302	4487226.1065	36	472853.7260	4487141.7467
5	473068.9175	4487227.8673	13	473282.6264	4487348.9725	21	473243.7843	4487345.9616	29	472981.6591	4487216.2153	37	472865.0593	4487130.7013
6	473087.2019	4487237.2880	14	473316.4298	4487370.4036	22	473226.0629	4487336.4993	30	472953.3327	4487203.7484	38	472870.8885	4487127.7016
7	473105.3234	4487246.8585	15	473350.7714	4487392.8563	23	473199.1798	4487323.4880	31	472927.8367	4487193.7251	39	472887.3816	4487126.4352
8	473141.3050	4487266.2243	16	473383.3142	4487414.6158	24	473172.7489	4487308.8245	32	472899.9945	4487182.4870			

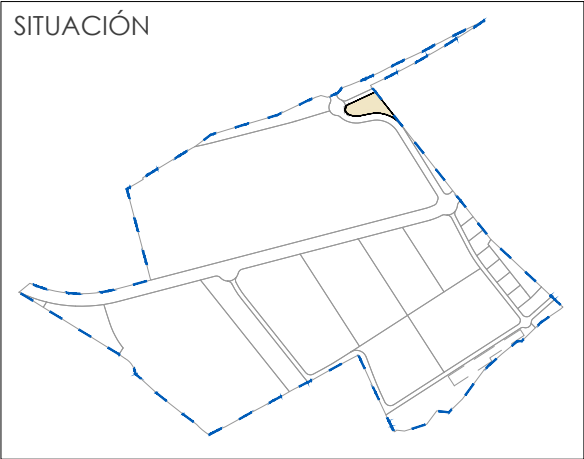


FINCA RESULTANTE	ADJUDICATARIO	SUPERFICIE	EDIFICABILIDAD
ZV-3	Ayuntamiento de Meco	8.840,80 m ² s	-
DESCRIPCION: Parcela urbana con una superficie de 8.840,80 m ² y un perímetro de 508,21 m de forma sensiblemente irregular destinada a espacios libres y zonas verdes de dominio público, de conformidad a lo definido por el PGOU de Meco.			
USO: Espacio libre y zona verde (ZV)			
LINDA: Norte: En línea quebrada de 125,12 m de longitud con vial RV-1. Sur: En línea recta de 0,52 m de longitud con equipamiento EQ-1. Este: En línea recta de 150,98 m de longitud con límite del sector. Oeste: En línea quebrada de 231,59 m de longitud con vial RV-2.			

PLANO PARCELA - E: 1/3.000

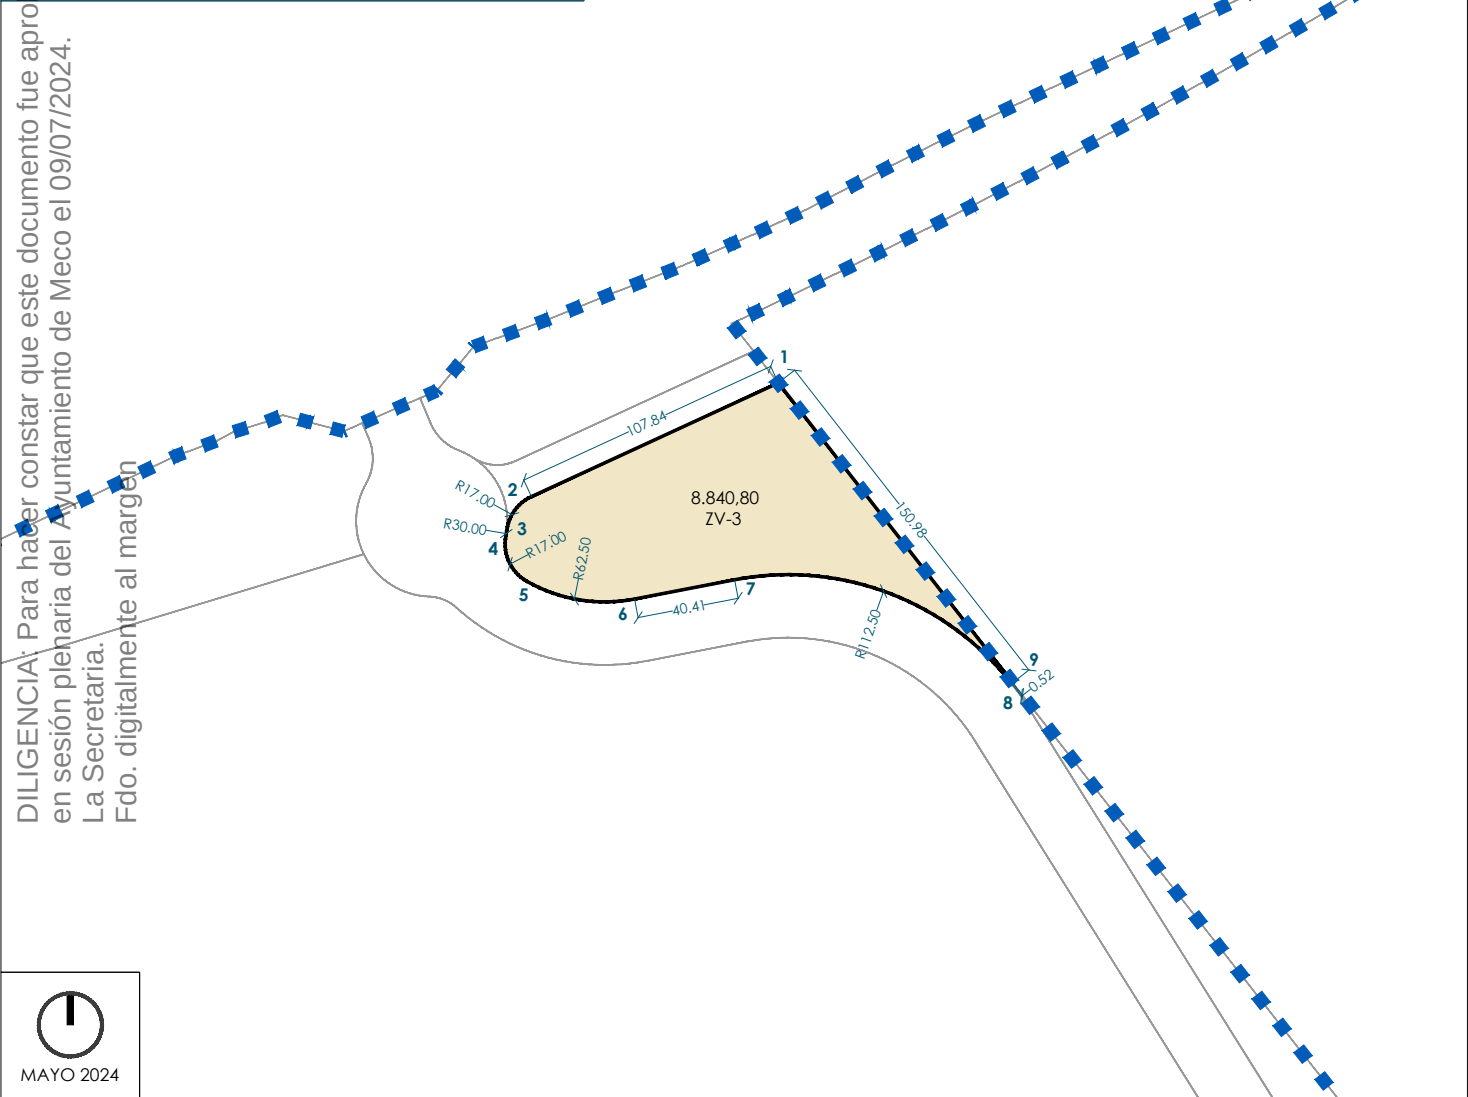

X			Y			X			Y			X			Y		
1	472991.8227	4487157.4558	4	472883.7558	4487096.8493	7	472974.4651	4487079.3635	1	472991.8227	4487157.4558	4	472883.7558	4487096.8493	7	472974.4651	4487079.3635
2	472893.8635	4487112.3556	5	472892.0172	4487078.7700	8	473084.4020	4487038.1916	2	472893.8635	4487112.3556	5	472892.0172	4487078.7700	8	473084.4020	4487038.1916
3	472884.1020	4487099.0019	6	472934.7884	4487071.7097	9	473084.8143	4487038.5139	3	472884.1020	4487099.0019	6	472934.7884	4487071.7097	9	473084.8143	4487038.5139

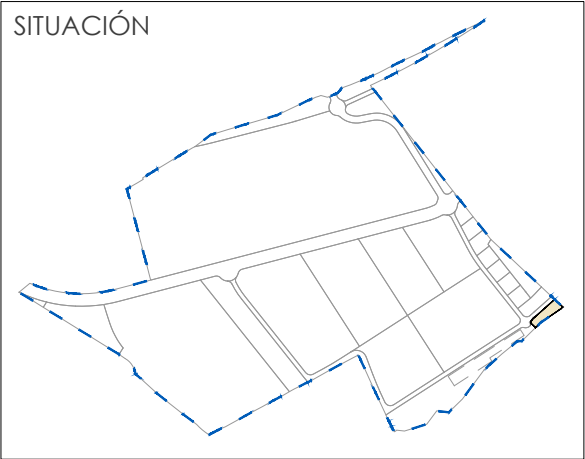


FINCA RESULTANTE	ADJUDICATARIO	SUPERFICIE	EDIFICABILIDAD
ZV-4	Ayuntamiento de Meco	4.058,81 m ² s	-

DESCRIPCION: Parcela urbana con una superficie de 4.058,81 m² y un perímetro de 308,42 m de forma sensiblemente irregular destinada a espacios libres y zonas verdes de dominio público, de conformidad a lo definido por el PGOU de Meco.


USO: Espacio libre y zona verde (ZV)

LINDA: Norte: En línea quebrada de 122,94 m de longitud con vial RV-3.
Sur: En línea quebrada de 123,53 m de longitud con límite del sector.
Este: En línea recta de 39,93 m de longitud con límite del sector.
Oeste: En línea recta de 22,02 m de longitud con zona verde ZV-5.

PLANO PARCELA - E: 1/3.000

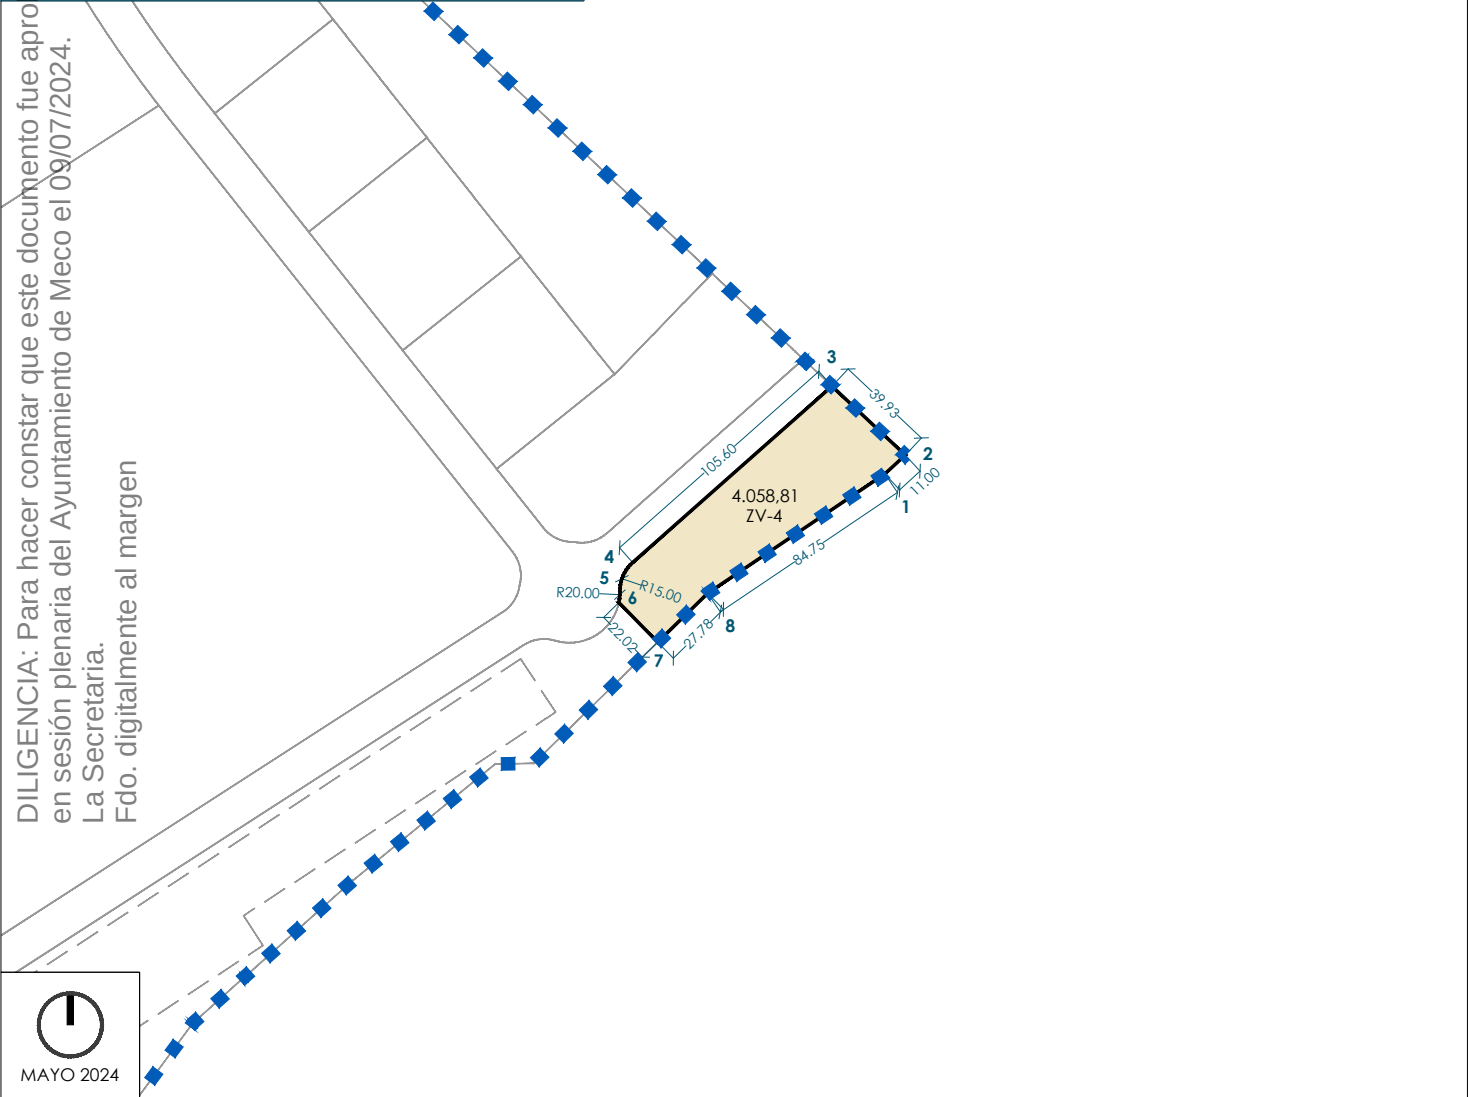

	X	Y		X	Y		X	Y
1	473656.5985	4486377.1643	4	473556.5276	4486341.9963	7	473566.4499	4486310.3898
2	473664.6976	4486384.6105	5	473551.4689	4486330.5111	8	473586.3227	4486329.8018
3	473635.6168	4486411.9671	6	473551.0609	4486326.1441			

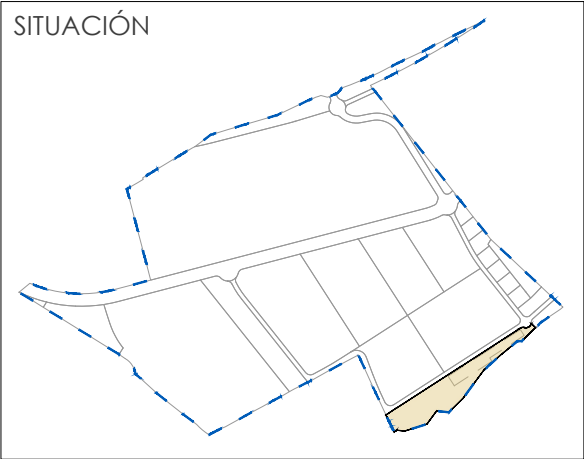


FINCA RESULTANTE	ADJUDICATARIO	SUPERFICIE	EDIFICABILIDAD
ZV-5	Ayuntamiento de Meco	44.763,49 m ² s	-


DESCRIPCION: Parcela urbana con una superficie de 44.7763,49 m² y un perímetro de 1.379,85 m de forma sensiblemente irregular destinada a espacios libres y zonas verdes de dominio público, de conformidad a lo definido por el PGOU de Meco.

USO: Espacio libre y zona verde (ZV)

LINDA: Norte: En línea quebrada de 622,16 m de longitud con vial RV-3.
Sur: En línea quebrada de 668,01 m de longitud con límite del sector.
Este: En línea recta de 22,02 m de longitud con zona verde ZV-4.
Oeste: En línea quebrada de 67,66 m de longitud con límite del sector.

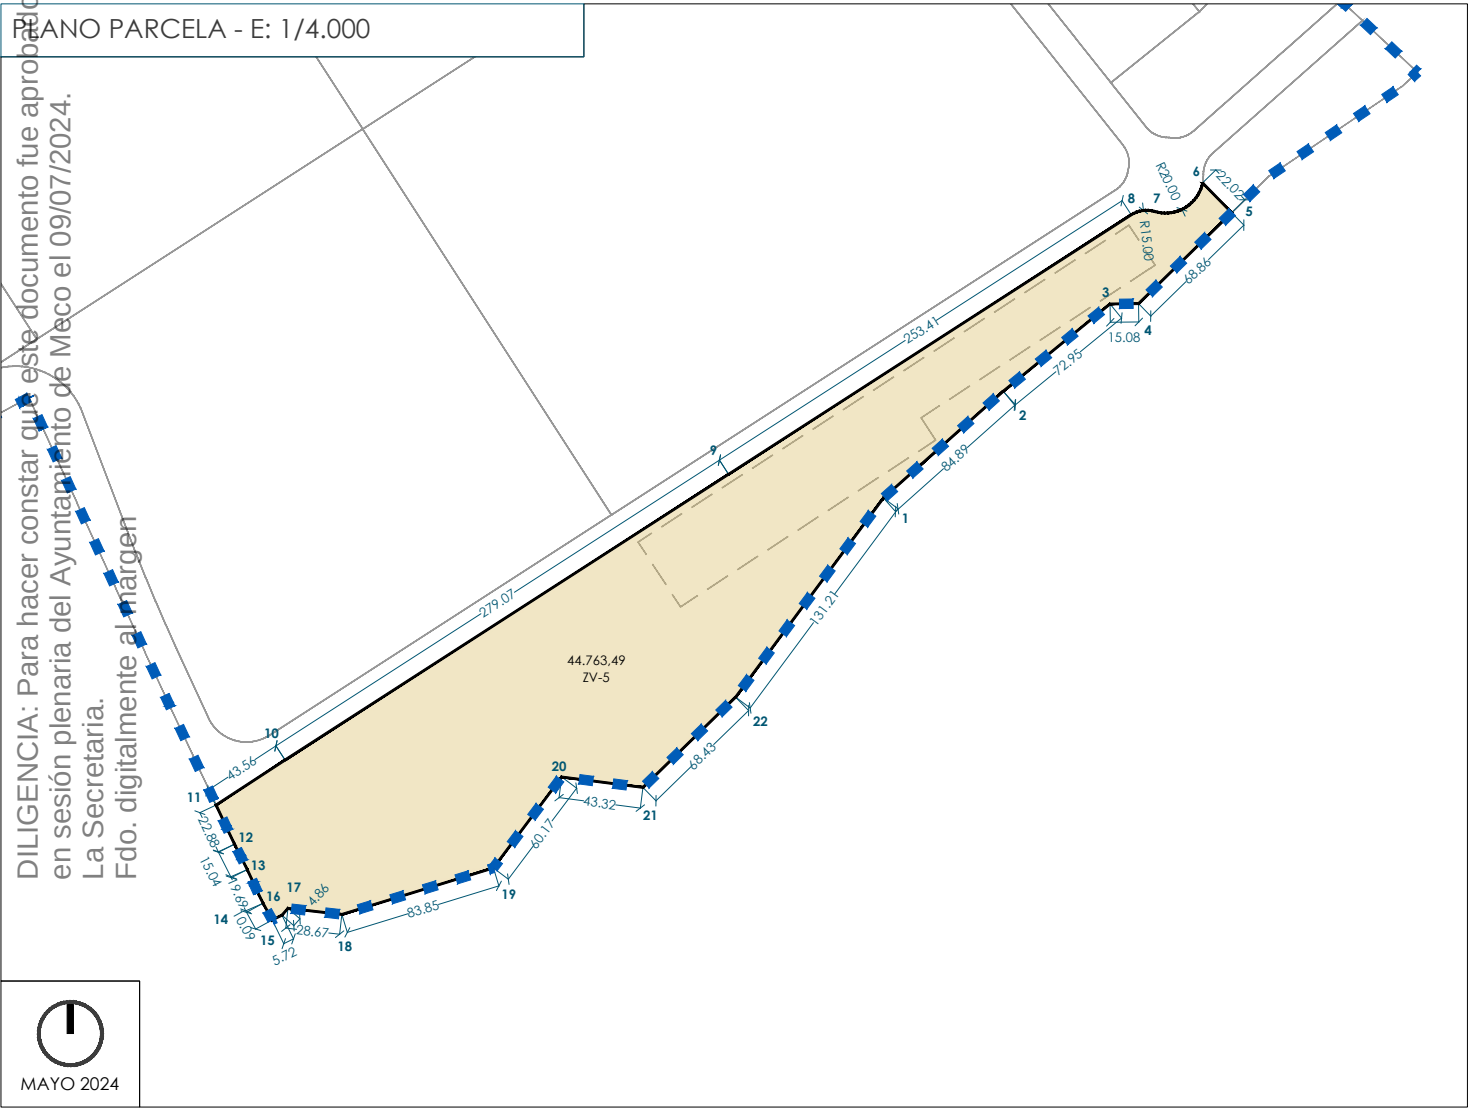

	X	Y		X	Y		X	Y		X	Y
1	473382.2343	4486159.4697	7	473525.7355	4486311.0171	13	473045.6980	4485962.9120	18	473095.7198	4485939.1804
2	473445.6049	4486215.9495	8	473513.3096	4486309.2570	14	473054.0180	4485945.1120	19	473175.8859	4485963.7783
3	473502.1113	4486262.0853	9	473300.2843	4486172.0176	15	473058.8741	4485936.2694	20	473212.0289	4486011.8840
4	473517.1930	4486262.2750	10	473065.6843	4486020.8789	16	473064.0180	4485938.7820	21	473254.9984	4486006.3743
5	473566.4499	4486310.3898	11	473029.2157	4485997.0580	17	473067.2334	4485942.4202	22	473304.0267	4486054.1133
6	473551.0609	4486326.1441	12	473038.9280	4485976.3420						

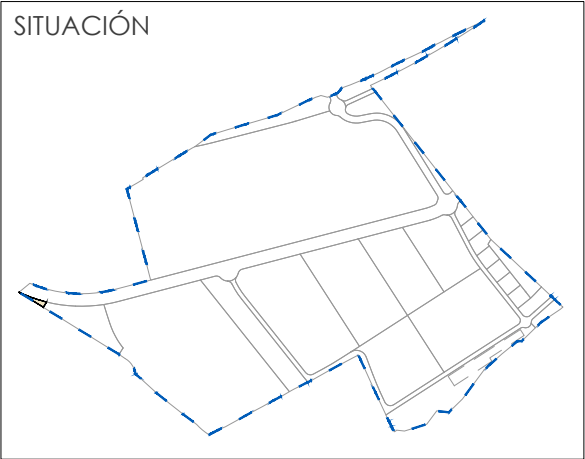


FINCA RESULTANTE	ADJUDICATARIO	SUPERFICIE	EDIFICABILIDAD
ZV-6	Ayuntamiento de Meco	962,97 m ² s	-

DESCRIPCION: Parcela urbana con una superficie de 962,97 m² y un perímetro de 230,71 m de forma sensiblemente triangular destinada a espacios libres y zonas verdes de dominio público, de conformidad a lo definido por el PGOU de Meco.


USO: Espacio libre y zona verde (ZV)

LINDA: Norte: En línea curva de 105,73 m de longitud con vial RV-2.
Sur: En línea recta de 102,89 m de longitud con límite del sector.
Este: En línea recta de 22,35 m de longitud con equipamiento EQ-3.

PLANO PARCELA - E: 1/3.000

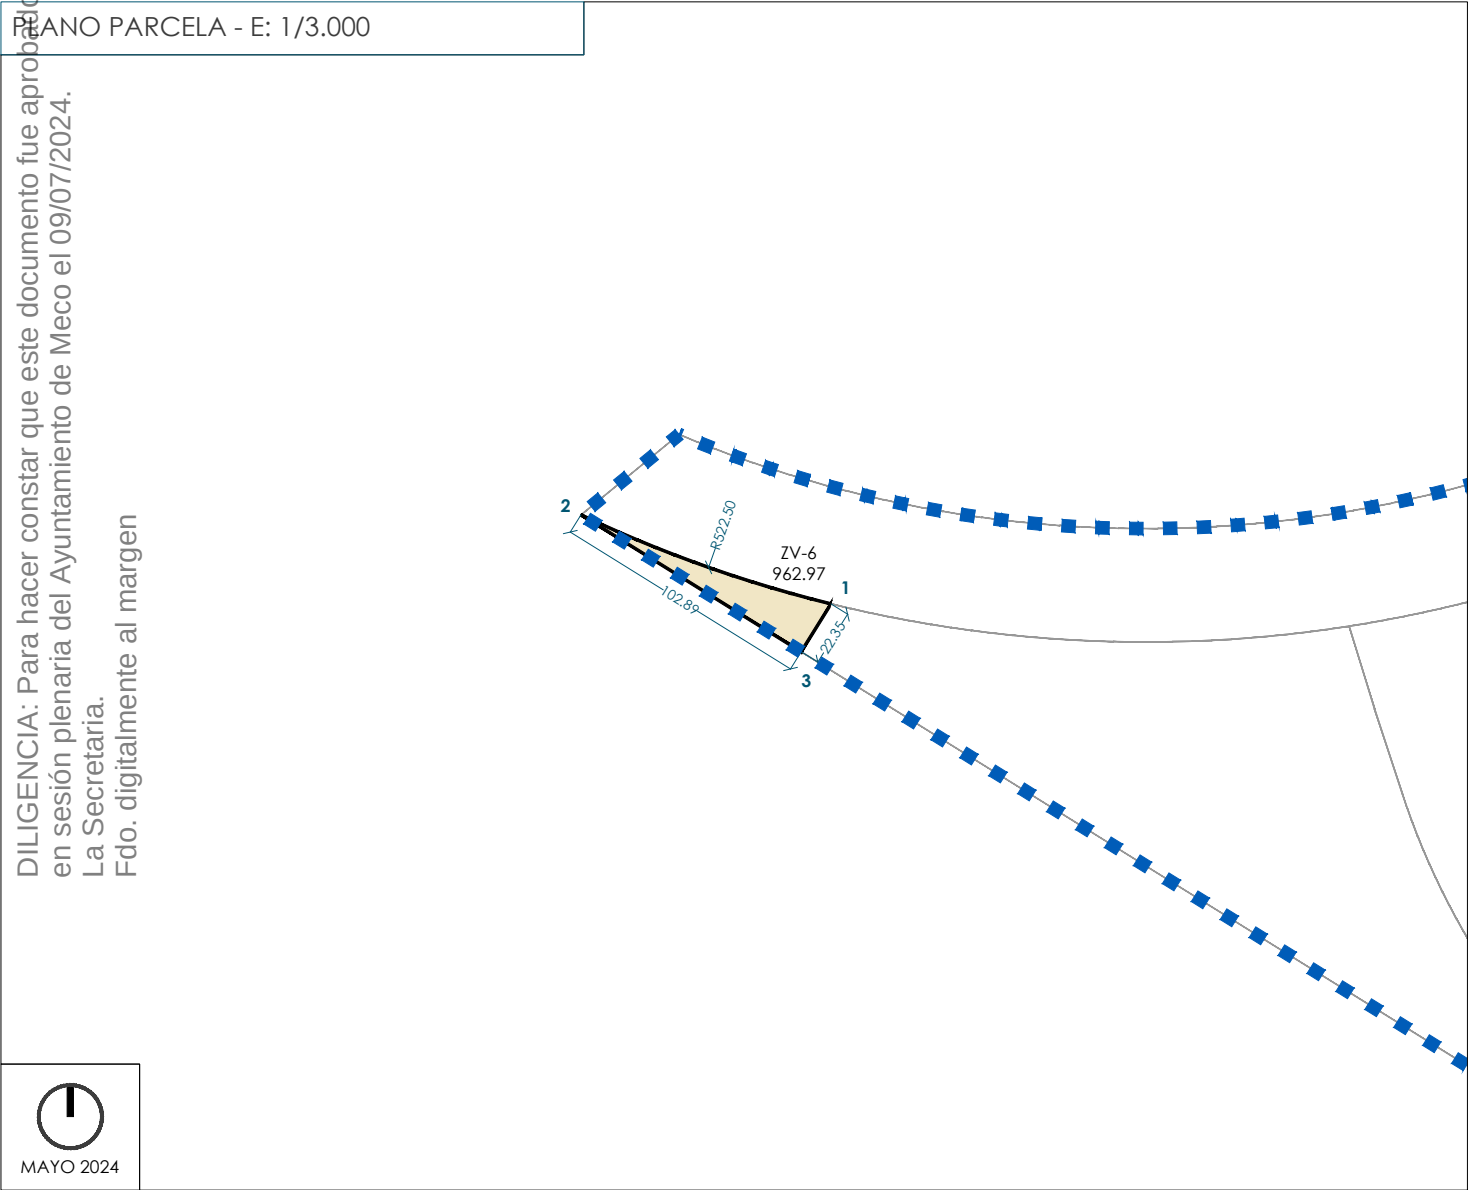

	X	Y		X	Y		X	Y
1	471809.8485	4486402.6974	2	471710.6651	4486438.0305	3	471798.0512	4486383.7167

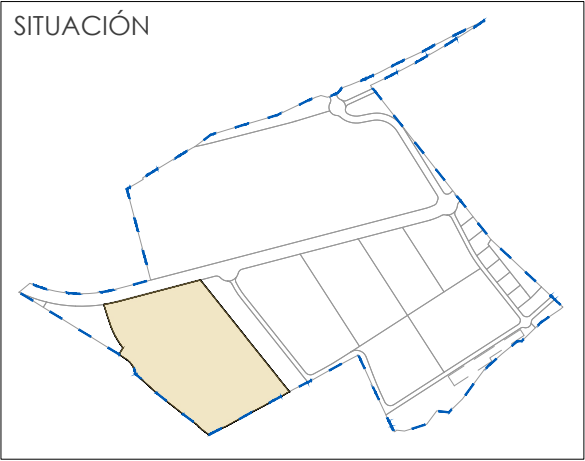

FINCA RESULTANTE	ADJUDICATARIO	SUPERFICIE	EDIFICABILIDAD
ZHE	Ayuntamiento de Meco	203.525,16 m ² s	-


DESCRIPCION: Parcela urbana con una superficie de 203.525,16 m² y un perímetro de 1.836,39 m de forma sensiblemente irregular destinada a espacios libres y zonas verdes dedominio público, de conformidad a lo definido por el PGOU de Meco.

USO: Espacio libre y zona verde (ZV)

LINDA: Norte: En línea quebrada de 358,13 m de longitud con vial RV-2.
Sur: En línea quebrada de 327,81 m de longitud con límite del sector.
Este: En línea quebrada de 512,93 m de longitud con equipamiento EQ-2.
Oeste: En línea quebrada de 637,51 m de longitud con límite del sector y equipamiento EQ-3.



X		Y		X		Y		X		Y		X		Y	
1	472524.4487	4486278.5281	7	472084.5195	4486237.6235	13	472348.9297	4485962.9521	19	472586.3380	4486027.3620				
2	472362.5864	4486481.6652	8	472070.1916	4486214.5712	14	472393.2178	4485926.0849	20	472625.0480	4486049.1820				
3	472066.5492	4486404.4677	9	472092.3161	4486199.4204	15	472424.9280	4485942.4120	21	472651.9880	4486063.1320				
4	472015.4672	4486393.8393	10	472128.8536	4486145.9398	16	472453.8980	4485955.3420	22	472682.2339	4486080.5078				
5	472025.5511	4486360.9819	11	472132.0662	4486142.1337	17	472490.2280	4485975.5020	23	472637.6580	4486136.4505				
6	472036.5243	4486327.4447	12	472204.5137	4486076.2143	18	472527.0780	4485996.0920							

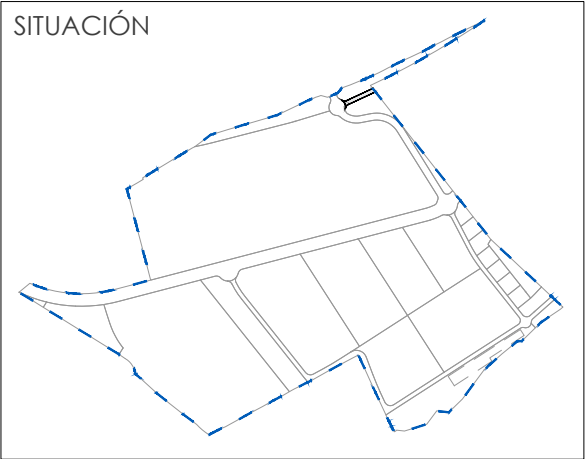


FINCA RESULTANTE	ADJUDICATARIO	SUPERFICIE	EDIFICABILIDAD
RV-1	Ayuntamiento de Meco	1.839,25 m ² s	-

DESCRIPCION: Parcela urbana con una superficie de superficie 1.839,25 m² y un perímetro de 295,77 m destinada a viario de dominio público, de conformidad a lo definido por el PGOU de Meco.


USO: Viario Público (RV)

LINDA: Norte: Zona verde ZV-2.
Sur: Zona verde ZV-3.
Este: Límite del sector.
Oeste: Vial público RV-2.

PLANO PARCELA - E: 1/3.000

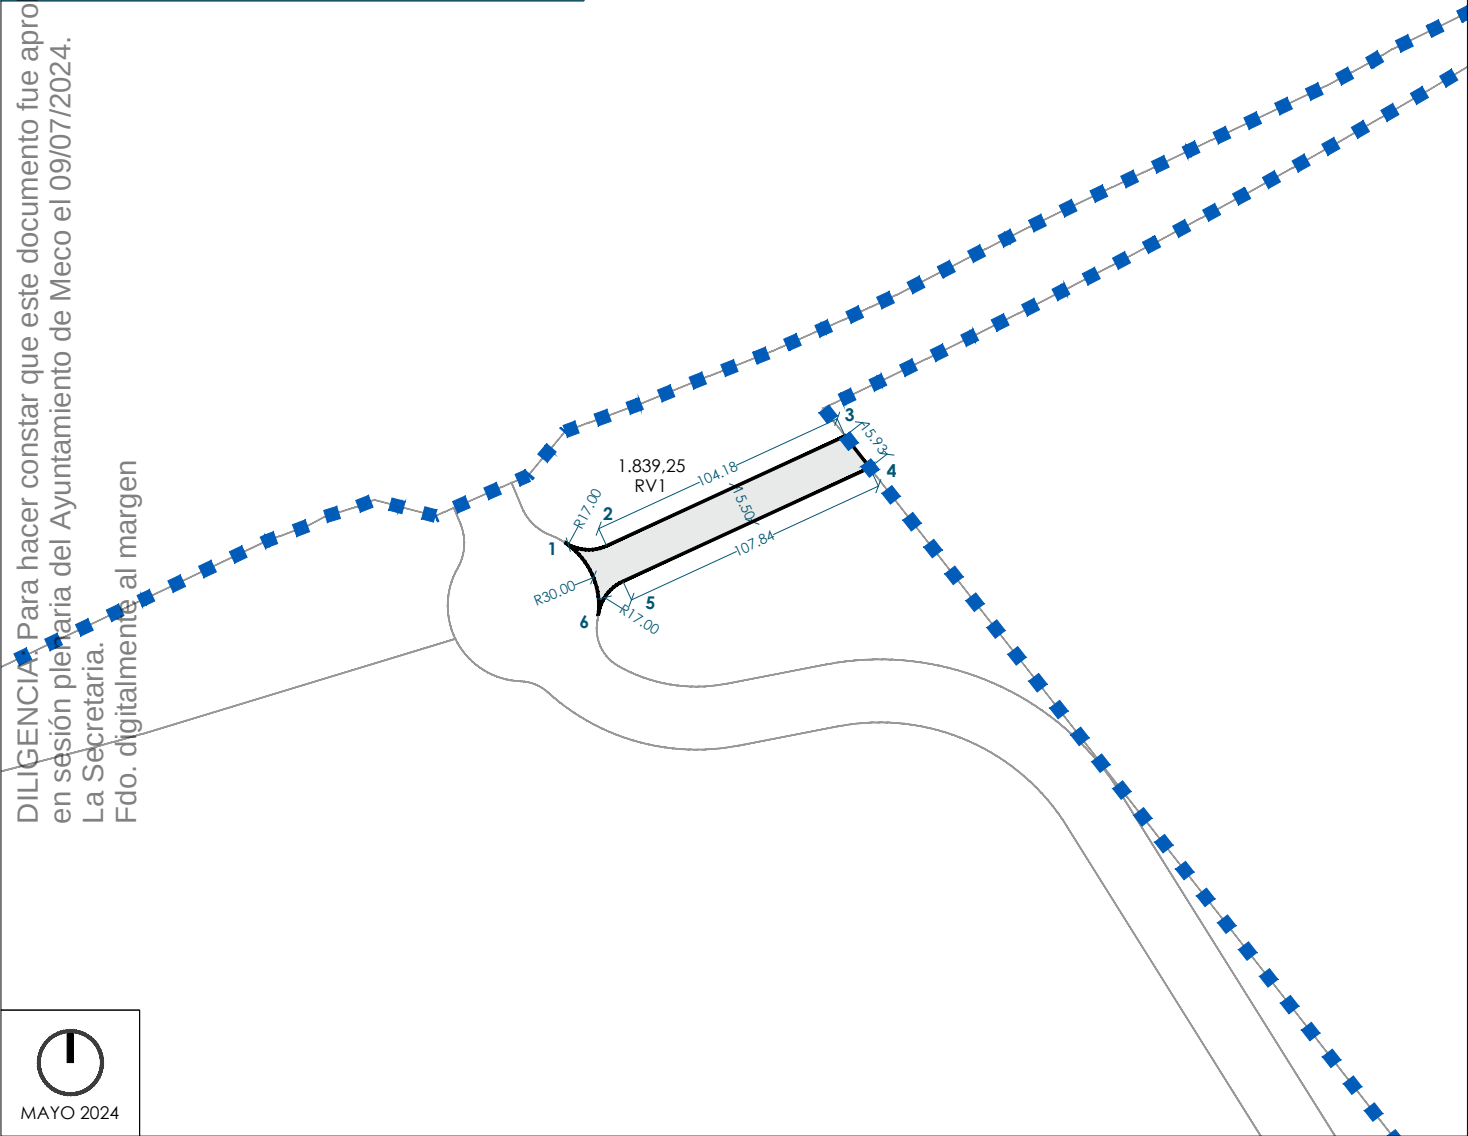


	X	Y		X	Y		X	Y
1	472870.8885	4487127.7016	3	472982.0129	4487170.0032	5	472893.8635	4487112.3556
2	472887.3816	4487126.4352	4	472991.8227	4487157.4558	6	472884.1020	4487099.0019

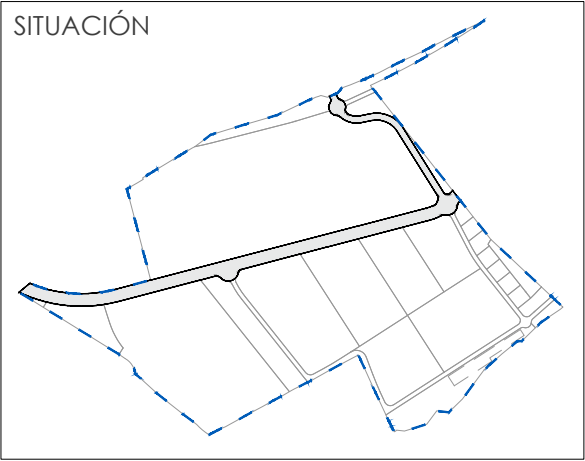


FINCA RESULTANTE	ADJUDICATARIO	SUPERFICIE	EDIFICABILIDAD
RV-2	Ayuntamiento de Meco	92.063,33 m²s	-
DESCRIPCION: Parcela urbana con una superficie superficie de 92.063,33 m² y un perímetro de 4.567,40 m destinada a viario de dominio público, de conformidad a lo definido por el PGOU de Meco.			
USO: Viario Público (RV)			
LINDA: Norte: En varios tramos con límite del sector, parcelas IL-2.01 e IL-2.02 y zona verde ZV-3 Sur: En varios tramos con zona verde ZV-6, zona verde ZHE, equipamientos EQ-2 y EQ-3, vial público RV-3, parcelas IL-1.01, IL-1.02, IL-1.03, IL-1.04 y AI-1.01. Este: En varios tramos con límite del sector, equipamiento EQ-1, viario público RV-1 y zonas verdes ZV-3 y ZV-2. Oeste: En varios tramos con límite del sector, parcela IL-2.02 y zona verde ZV-1.			

PLANO PARCELA - E: 1/10.000

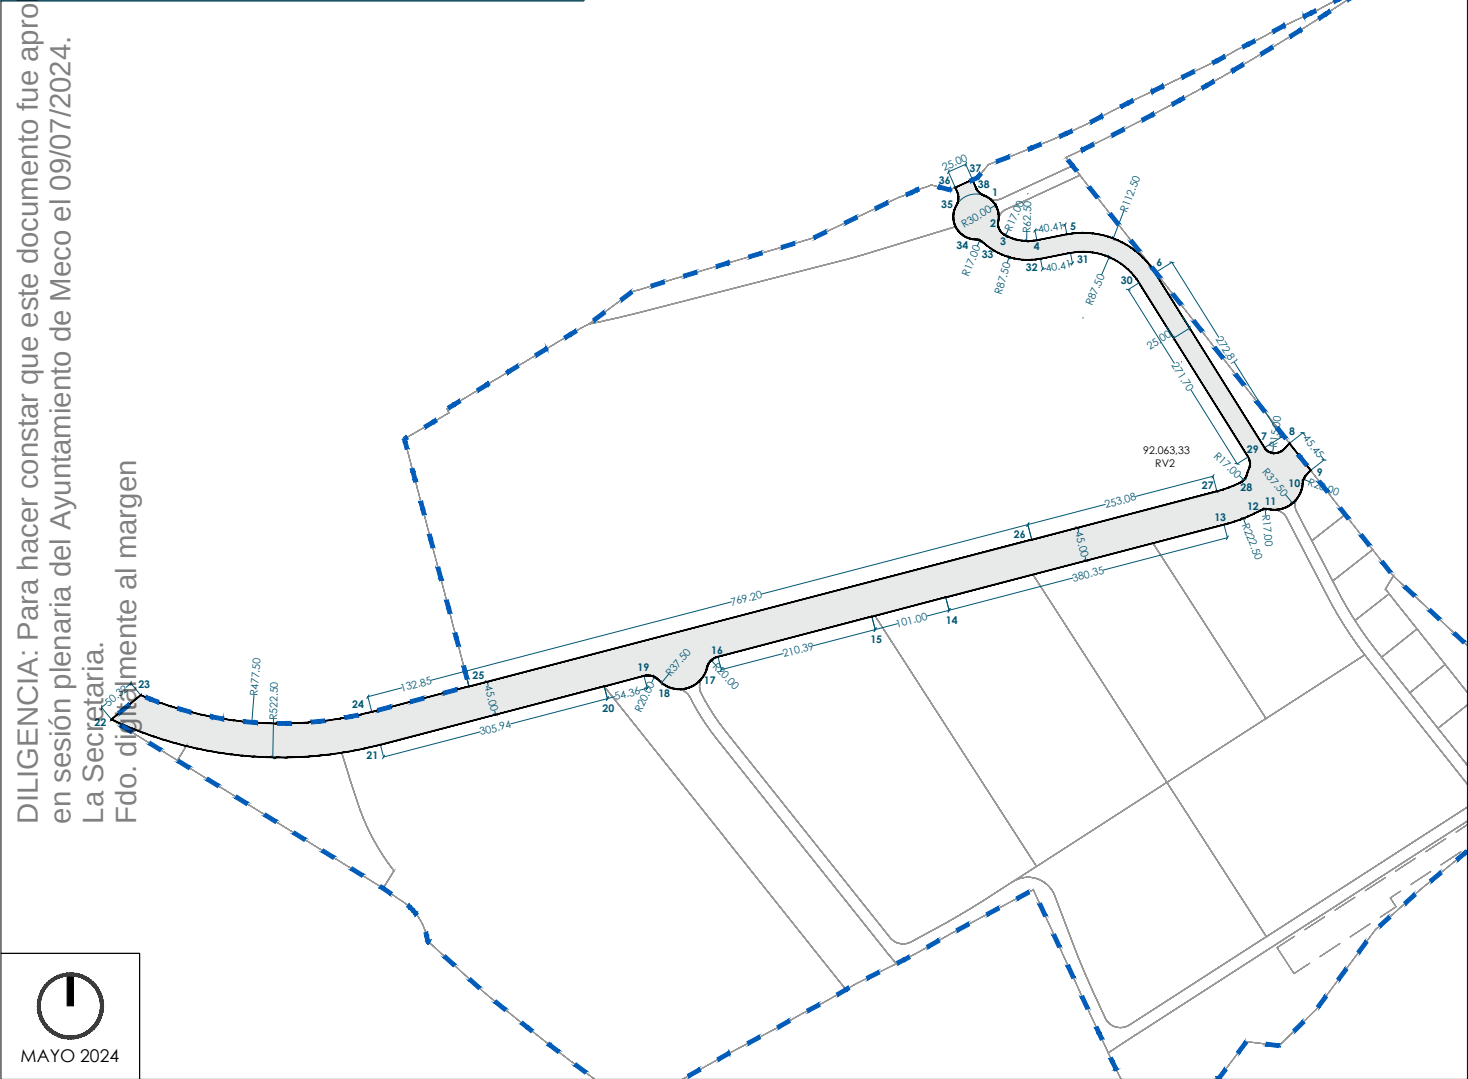


X		Y		X		Y		X		Y		X		Y	
1	472870.8885	4487127.7016	9	473296.6468	4486767.5673	17	472498.5551	4486506.3383	25	472183.7478	4486481.5344	32	472939.5237	4487047.1623	
2	472883.7558	4487096.8493	10	473286.2719	4486749.7059	18	472434.8198	4486489.7181	26	472928.0528	4486675.6266	33	472864.1286	4487068.2997	
3	472892.0172	4487078.7700	11	473241.7204	4486715.8832	19	472415.1910	4486495.3829	27	473172.9434	4486739.4866	34	472853.2895	4487072.7039	
4	472934.7884	4487071.7097	12	473230.4933	4486714.2109	20	472362.5864	4486481.6652	28	473203.5429	4486750.9870	35	472828.2852	4487117.5760	
5	472974.4651	4487079.3635	13	473182.2669	4486695.4131	21	472066.5492	4486404.4677	29	473214.0079	4486784.9062	36	472826.7786	4487141.5069	
6	473091.1637	4487028.5409	14	472814.2241	4486599.4386	22	471710.6651	4486438.0305	30	473069.9660	4487015.2874	37	472849.7129	4487151.4682	
7	473235.7911	4486797.2234	15	472716.4971	4486573.9544	23	471749.6196	4486469.8905	31	472979.2004	4487054.8161	38	472865.0593	4487130.7013	
8	473268.8917	4486803.0679	16	472512.9180	4486520.8671	24	472055.1943	4486448.0115							

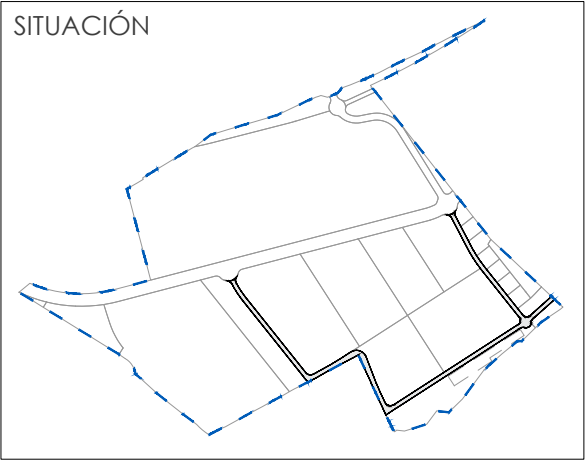

FINCA RESULTANTE	ADJUDICATARIO	SUPERFICIE	EDIFICABILIDAD
RV-3	Ayuntamiento de Meco	34.126,65 m²s	-
DESCRIPCION: Parcela urbana con una superficie superficie de 34.126,65 m² y un perímetro de 4.242,59 m destinada a viario de dominio público, de conformidad a lo definido por el PGOU de Meco.			
USO: Viario Público (RV)			
LINDA: Norte: En varios tramos con vial público RV-2 y parcelas IL-1.01, IL-1.05, IL-1.06 y AI-1.08. Sur: En varios tramos con límite del sector y zonas verdes ZV-4 y ZV-5. Este: En varios tramos con parcelas IL-1.01, IL-1.05, AI-1.01, AI-1.02, AI-1.03, AI-1.04, AI-1.05, AI-1.06, AI-1.07 y AI-1.08 y límite del sector. Oeste: En varios tramos con equipamiento EQ-2, límite del sector y parcelas IL-1.04 e IL-1.06.			

PLANO PARCELA - E: 1/7.500

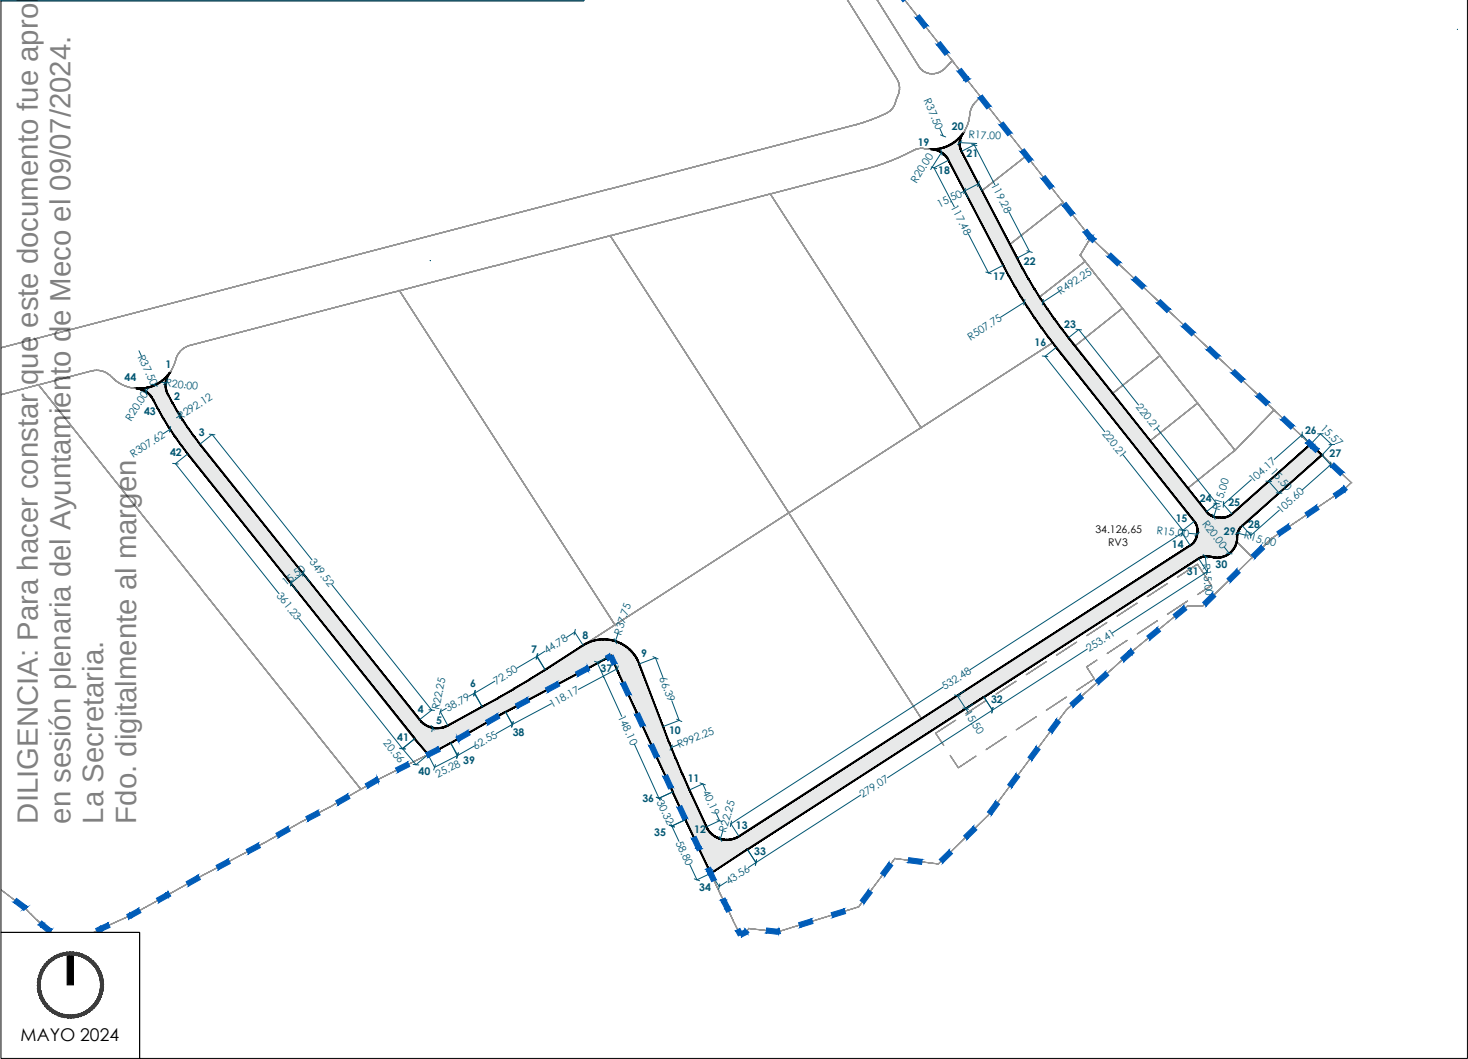

X		Y	10	X		Y	19	X		Y	28	X		Y	37	X		Y
1	472492.4566	4486493.2805		472981.9442	4486142.7152		19	473247.9738	4486715.2014		28	473556.5276	4486341.9963		37	472930.1980	4486212.6320	
2	472490.7873	4486472.4255	11	473008.2446	4486079.8498		20	473279.4046	4486730.8882		29	473551.4689	4486330.5111		38	472825.8280	4486157.2220	
3	472522.6974	4486422.8238	12	473025.0206	4486043.3264		21	473278.1505	4486713.1707		30	473525.7355	4486311.0171		39	472771.3980	4486126.4120	
4	472740.5079	4486149.4718	13	473057.2898	4486033.9090		22	473333.1283	4486607.3112		31	473513.3096	4486309.2570		40	472748.8936	4486114.8980	
5	472768.5060	4486143.7729	14	473504.9151	4486322.2871		23	473384.2285	4486528.3971		32	473300.2843	4486172.0176		41	472735.6829	4486130.6545	
6	472802.6171	4486162.2486	15	473508.8757	4486346.2056		24	473521.0222	4486355.8343		33	473065.6843	4486020.8789		42	472510.5751	4486413.1646	
7	472865.0639	4486199.0842	16	473372.0820	4486518.7683		25	473546.2571	4486353.6052		34	473029.2157	4485997.0580		43	472476.1743	4486466.9772	
8	472902.7803	4486223.2316	17	473319.3728	4486600.1673		26	473624.2795	4486422.6322		35	473004.2780	4486050.3120		44	472459.6723	4486477.9650	
9	472958.4398	4486204.8043	18	473265.2255	4486704.4277		27	473635.6168	4486411.9671		36	472991.5880	4486077.8520					