


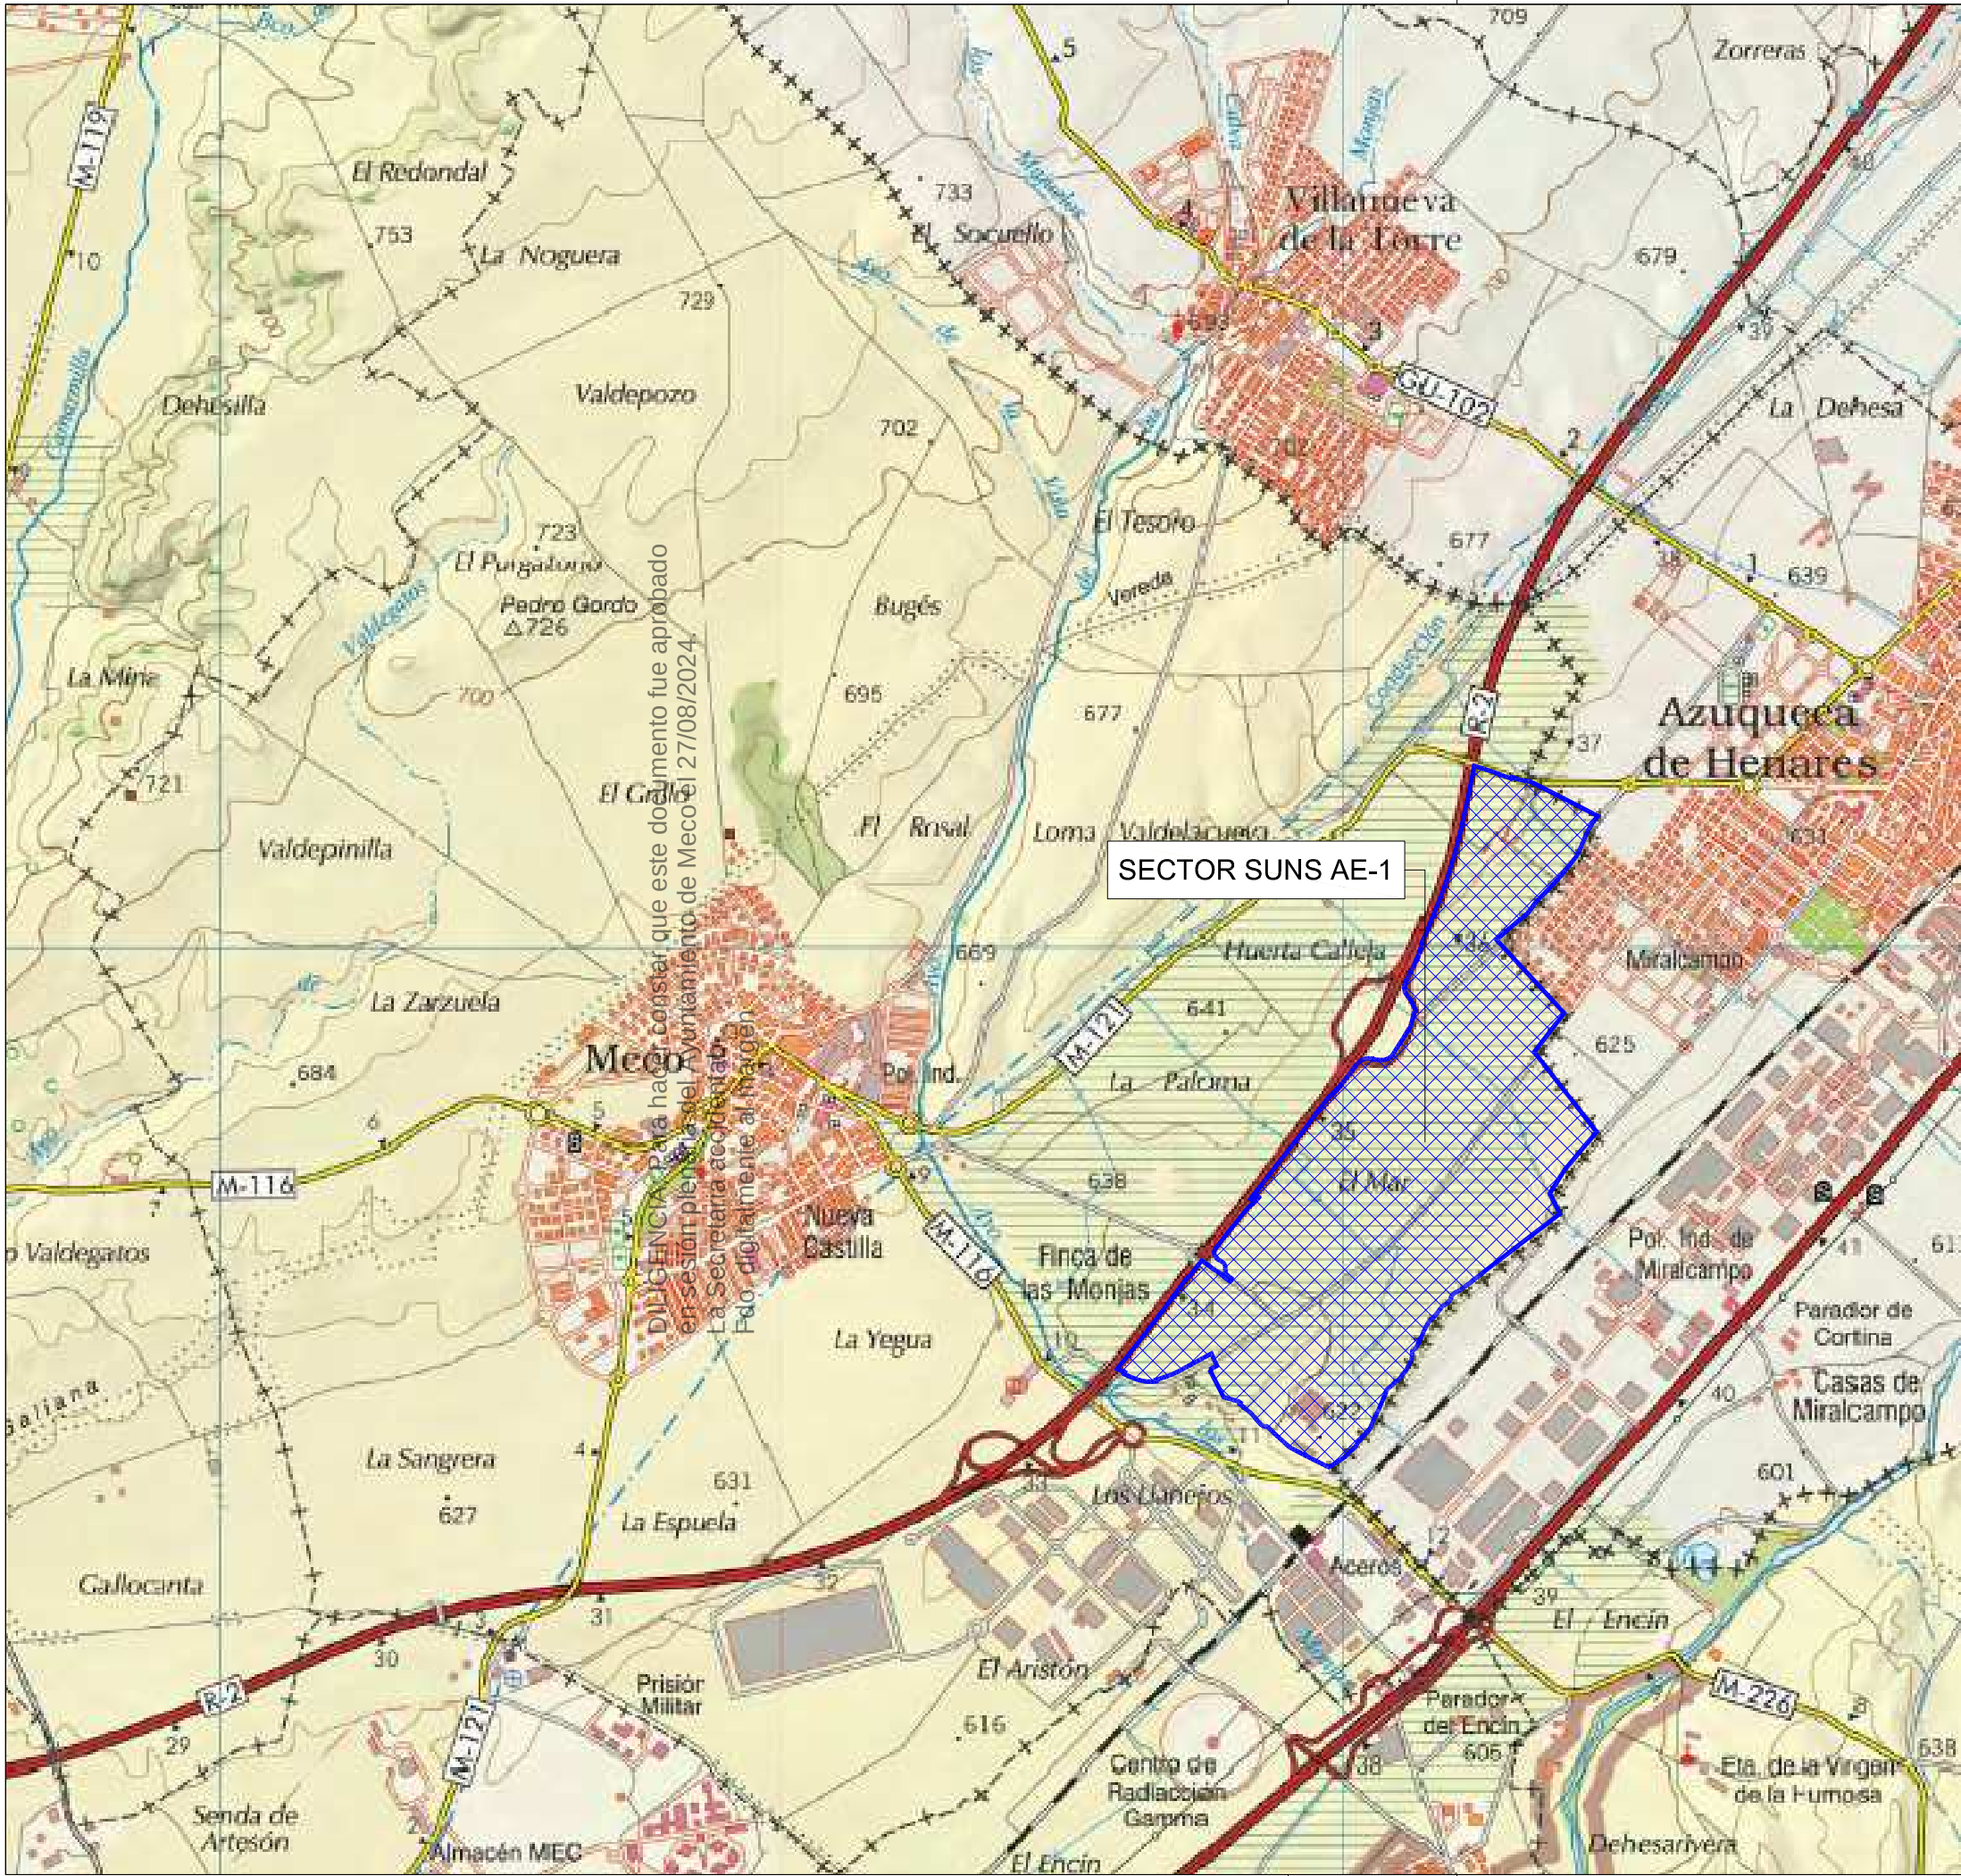

LEYENDA:

FASE:
PLAN PARA APROBACIÓN PROVISIONAL.

TIT. PLANO:

REF. TRABAJO:
1.253/12/23.

SERIE/Nº. PLANO:
I.01.

SITUACIÓN.
ENCUADRE TERRITORIAL.

FECHAS:

MODIFICADO:
ORIGINAL:

JULIO, 2023.
MAYO, 2022.

ESCALA:
1/30.000.

CARTOGRAFIA:

LEVANTAMIENTO TOPOGRÁFICO: OCT. 2018.
CARTOGRAFÍA DIGITAL CATASTRO: ENE. 2022.

DOC. AP. PROVISIONAL

PLAN DE SECTORIZACIÓN CON
ORDENACIÓN PORMENORIZADA DEL
SECTOR DE SUELO URBANIZABLE
NO SECTORIZADO SUNS-AE PARA
ACTIVIDADES ECONÓMICAS
DEL P.G.O.U. DE MECO (MADRID).

ALMA Meco

PROMOTOR:

COMISIÓN GESTORA DEL SECTOR
DE SUELO URBANIZABLE NO
SECTORIZADO SUNS-AE DE
ACTIVIDADES ECONÓMICAS
DE MECO.

Conforme la PROPIEDAD:

EL EQUIPO REDACTOR:

EQUIPO REDACTOR:

santos lópez colón.
arquitecto y urbanista.

c/ victor de la serna, 3. 28016-madrid (españa) tel.: 0034 915198197
tel. móvil: 0034 609111418
e-mail: 6080lopez@coam.es e-mail: santosl@arquipro.com

© 2023 santos lópez colón arquitecto y urbanista

INFORMACIÓN DEL CERTIFICADO: 07069866E8B1E72AF26200A0AF06340A32DEB3B10
FECHA DE FIRMA: 08/09/2023
PUESTO DE TRABAJO: Secretaría Académica
NOMBRE: LÓPEZ GARCÍA SANTIAGO VALDESILVERA
Firmado Digitalmente - Ayuntamiento de Meco - https://sede.ayto-meco.es - Código Seguro de Verificación: 288880D0C2D1E4D8E2C44E23D32463B6

