


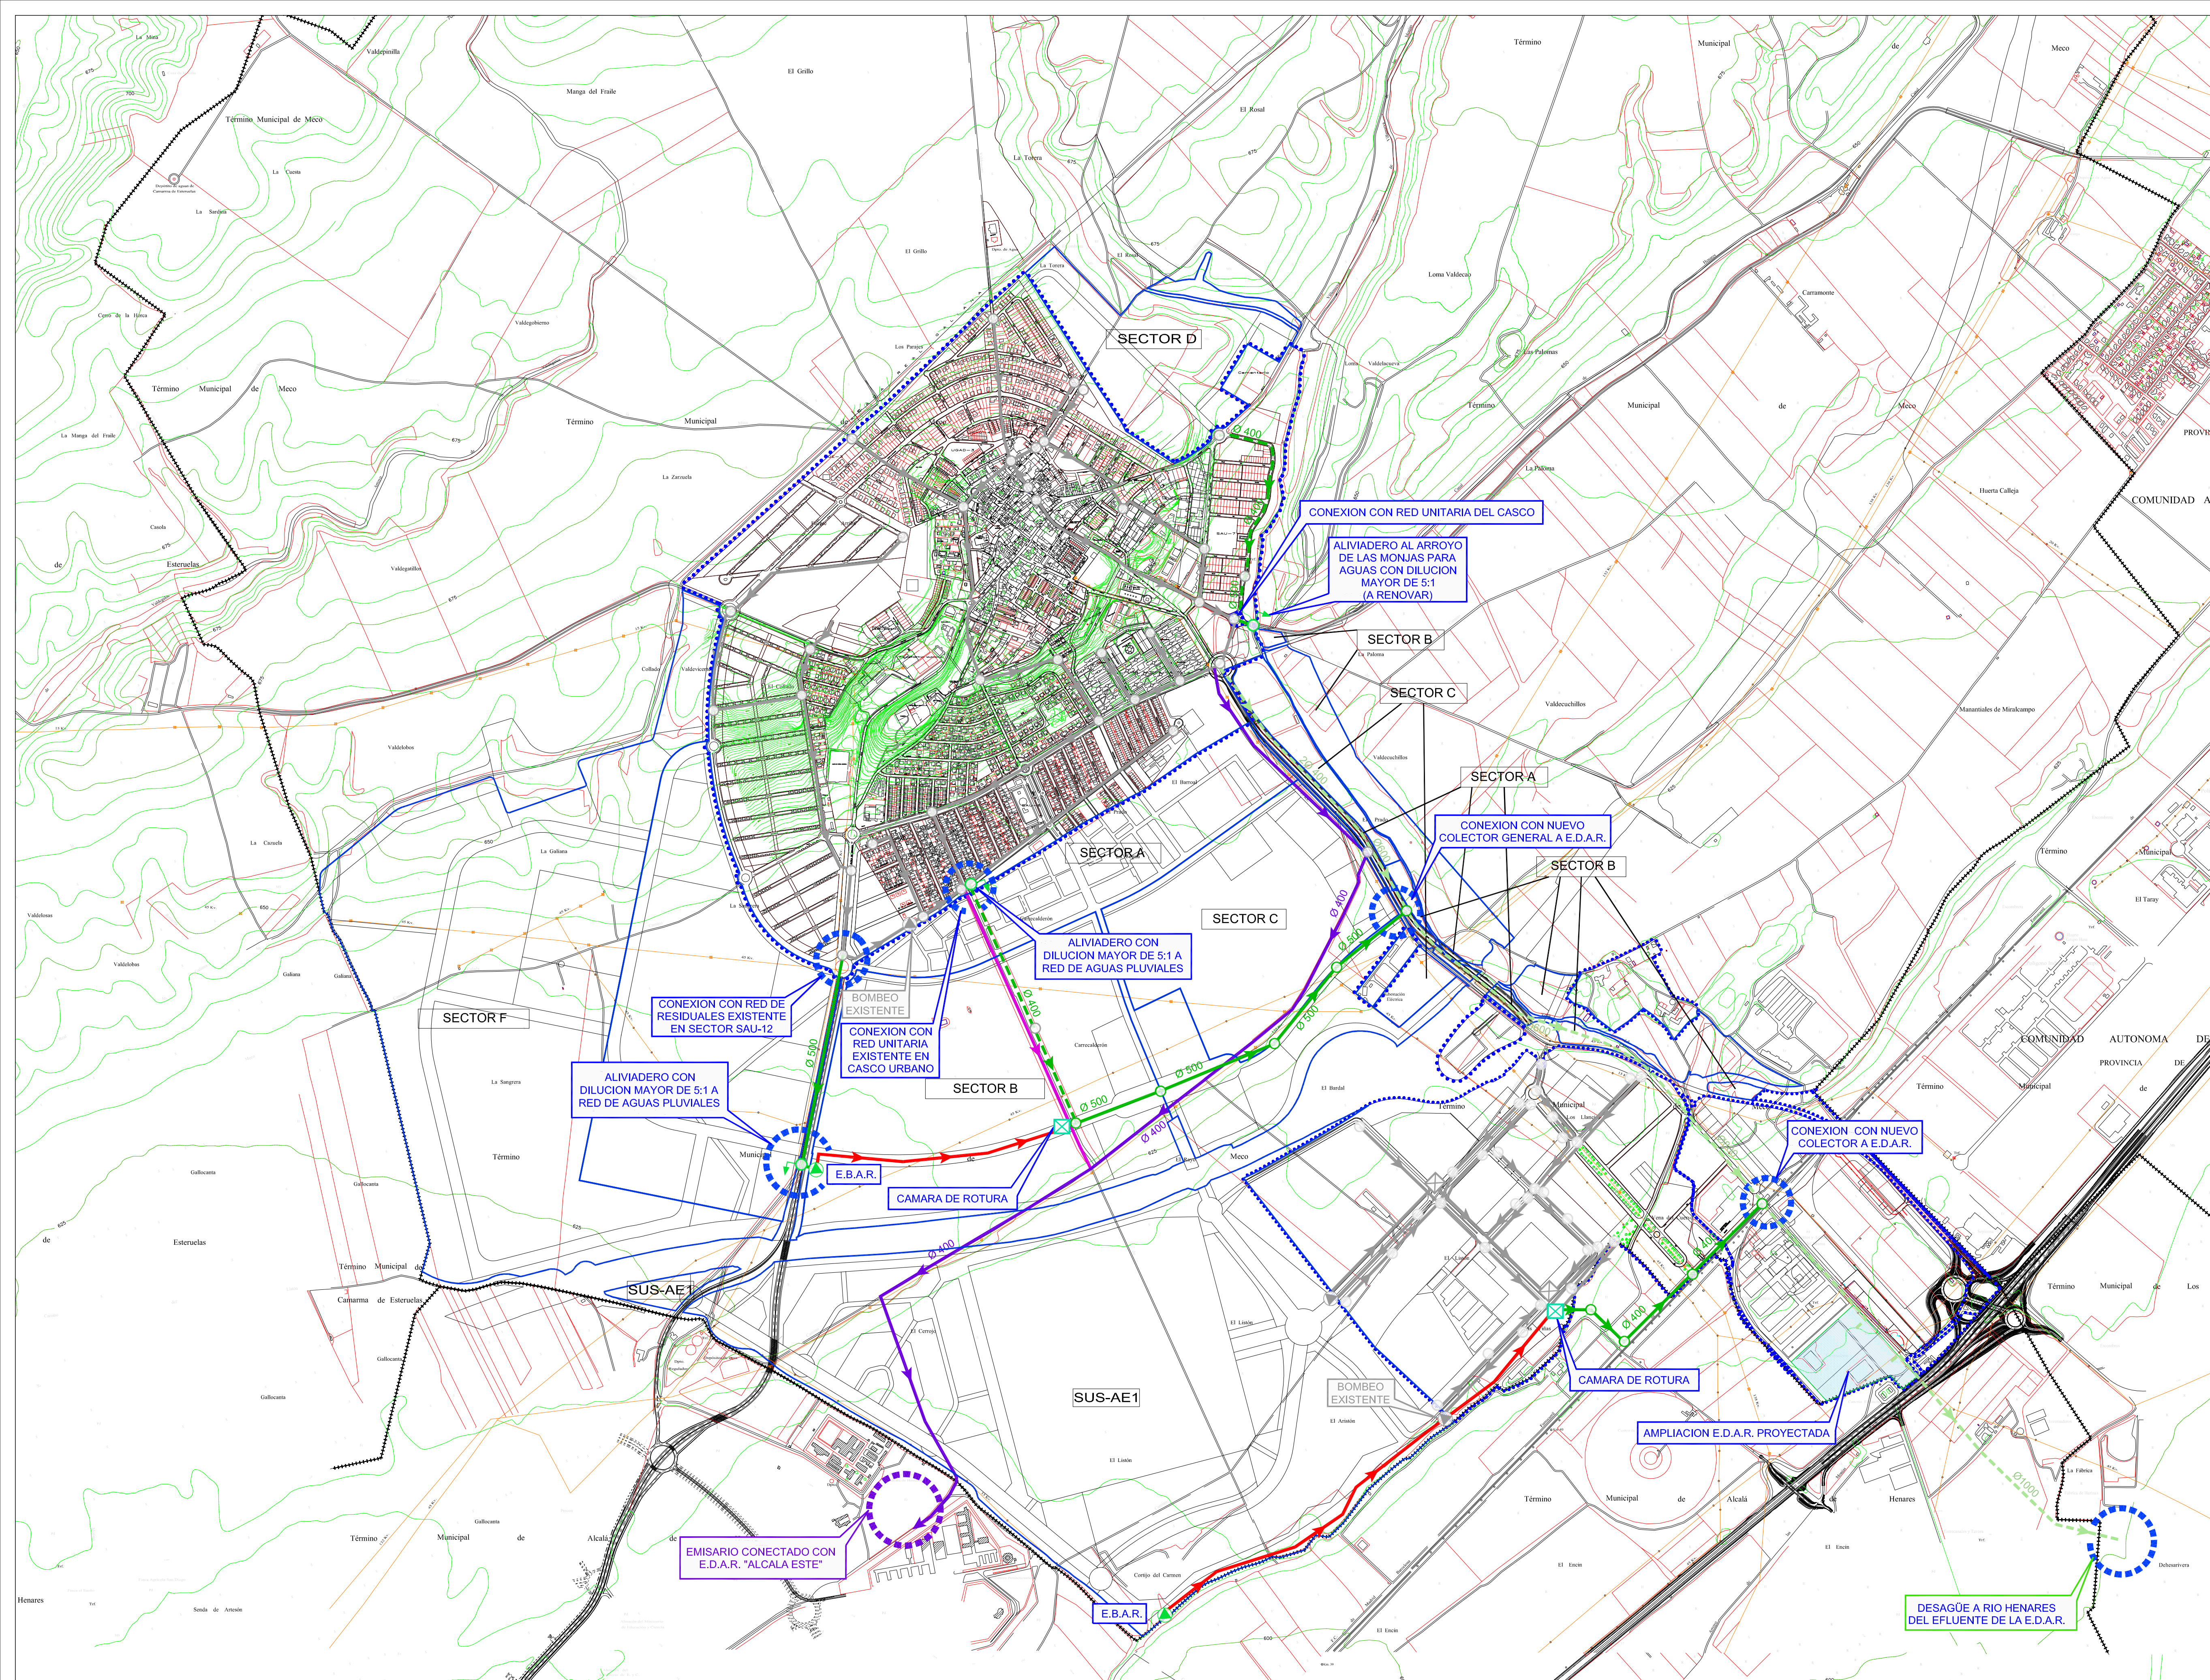

LEYENDA

- +++++ Límite del Término Municipal
- Límite del Suelo Urbano
- Límite del Suelo Urbanizable
- Colector de saneamiento existente
- Nuevo colector general de saneamiento (en fase de ejecución) a E.D.A.R.
- Tubería de impulsión de aguas residuales proyectada
- Colector de saneamiento de aguas residuales proyectado Ø mm s/plano
- Colector de saneamiento de aguas residuales a renovar Ø mm proyectado s/plano
- Colector de saneamiento unitario existente Ø 800 mm a renovar
- Emisario de saneamiento existente Ø 400 mm a dejar fuera de servicio
- ▲ Estación de bombeo de aguas residuales proyectada (E.B.A.R.)
- ☒ Cámara de rotura proyectada
- Aliviadero proyectado
- Pozo de registro existente
- Pozo de registro proyectado

ESCALA

1:10000

NORTE

REFERENCIA

0000728

RESPONSABLE

GER/EVA/KER

SELLO

FIRMAS

El Promotor

El Arquitecto

Leopoldo Arnaiz Eguren

PLANO

011

Red de Saneamiento de aguas Residuales

APROBACIÓN PROVISIONAL

PG

PLANO DE ORDENACIÓN

Plan General de Meco

Meco, Madrid

FECHA

Enero 2009

LOCALIZACIÓN

Meco

COMUNIDAD DE MADRID

ARNAIZ CONSULTORES S.L.

Doscar Esquedo 114 - 28007 MADRID - Tel: 902 19 50 27 - Fax: 902 19 50 28

Tel: 91 434 22 80 - Fax: 91 433 13 27

www.arnaicconsultores.es