



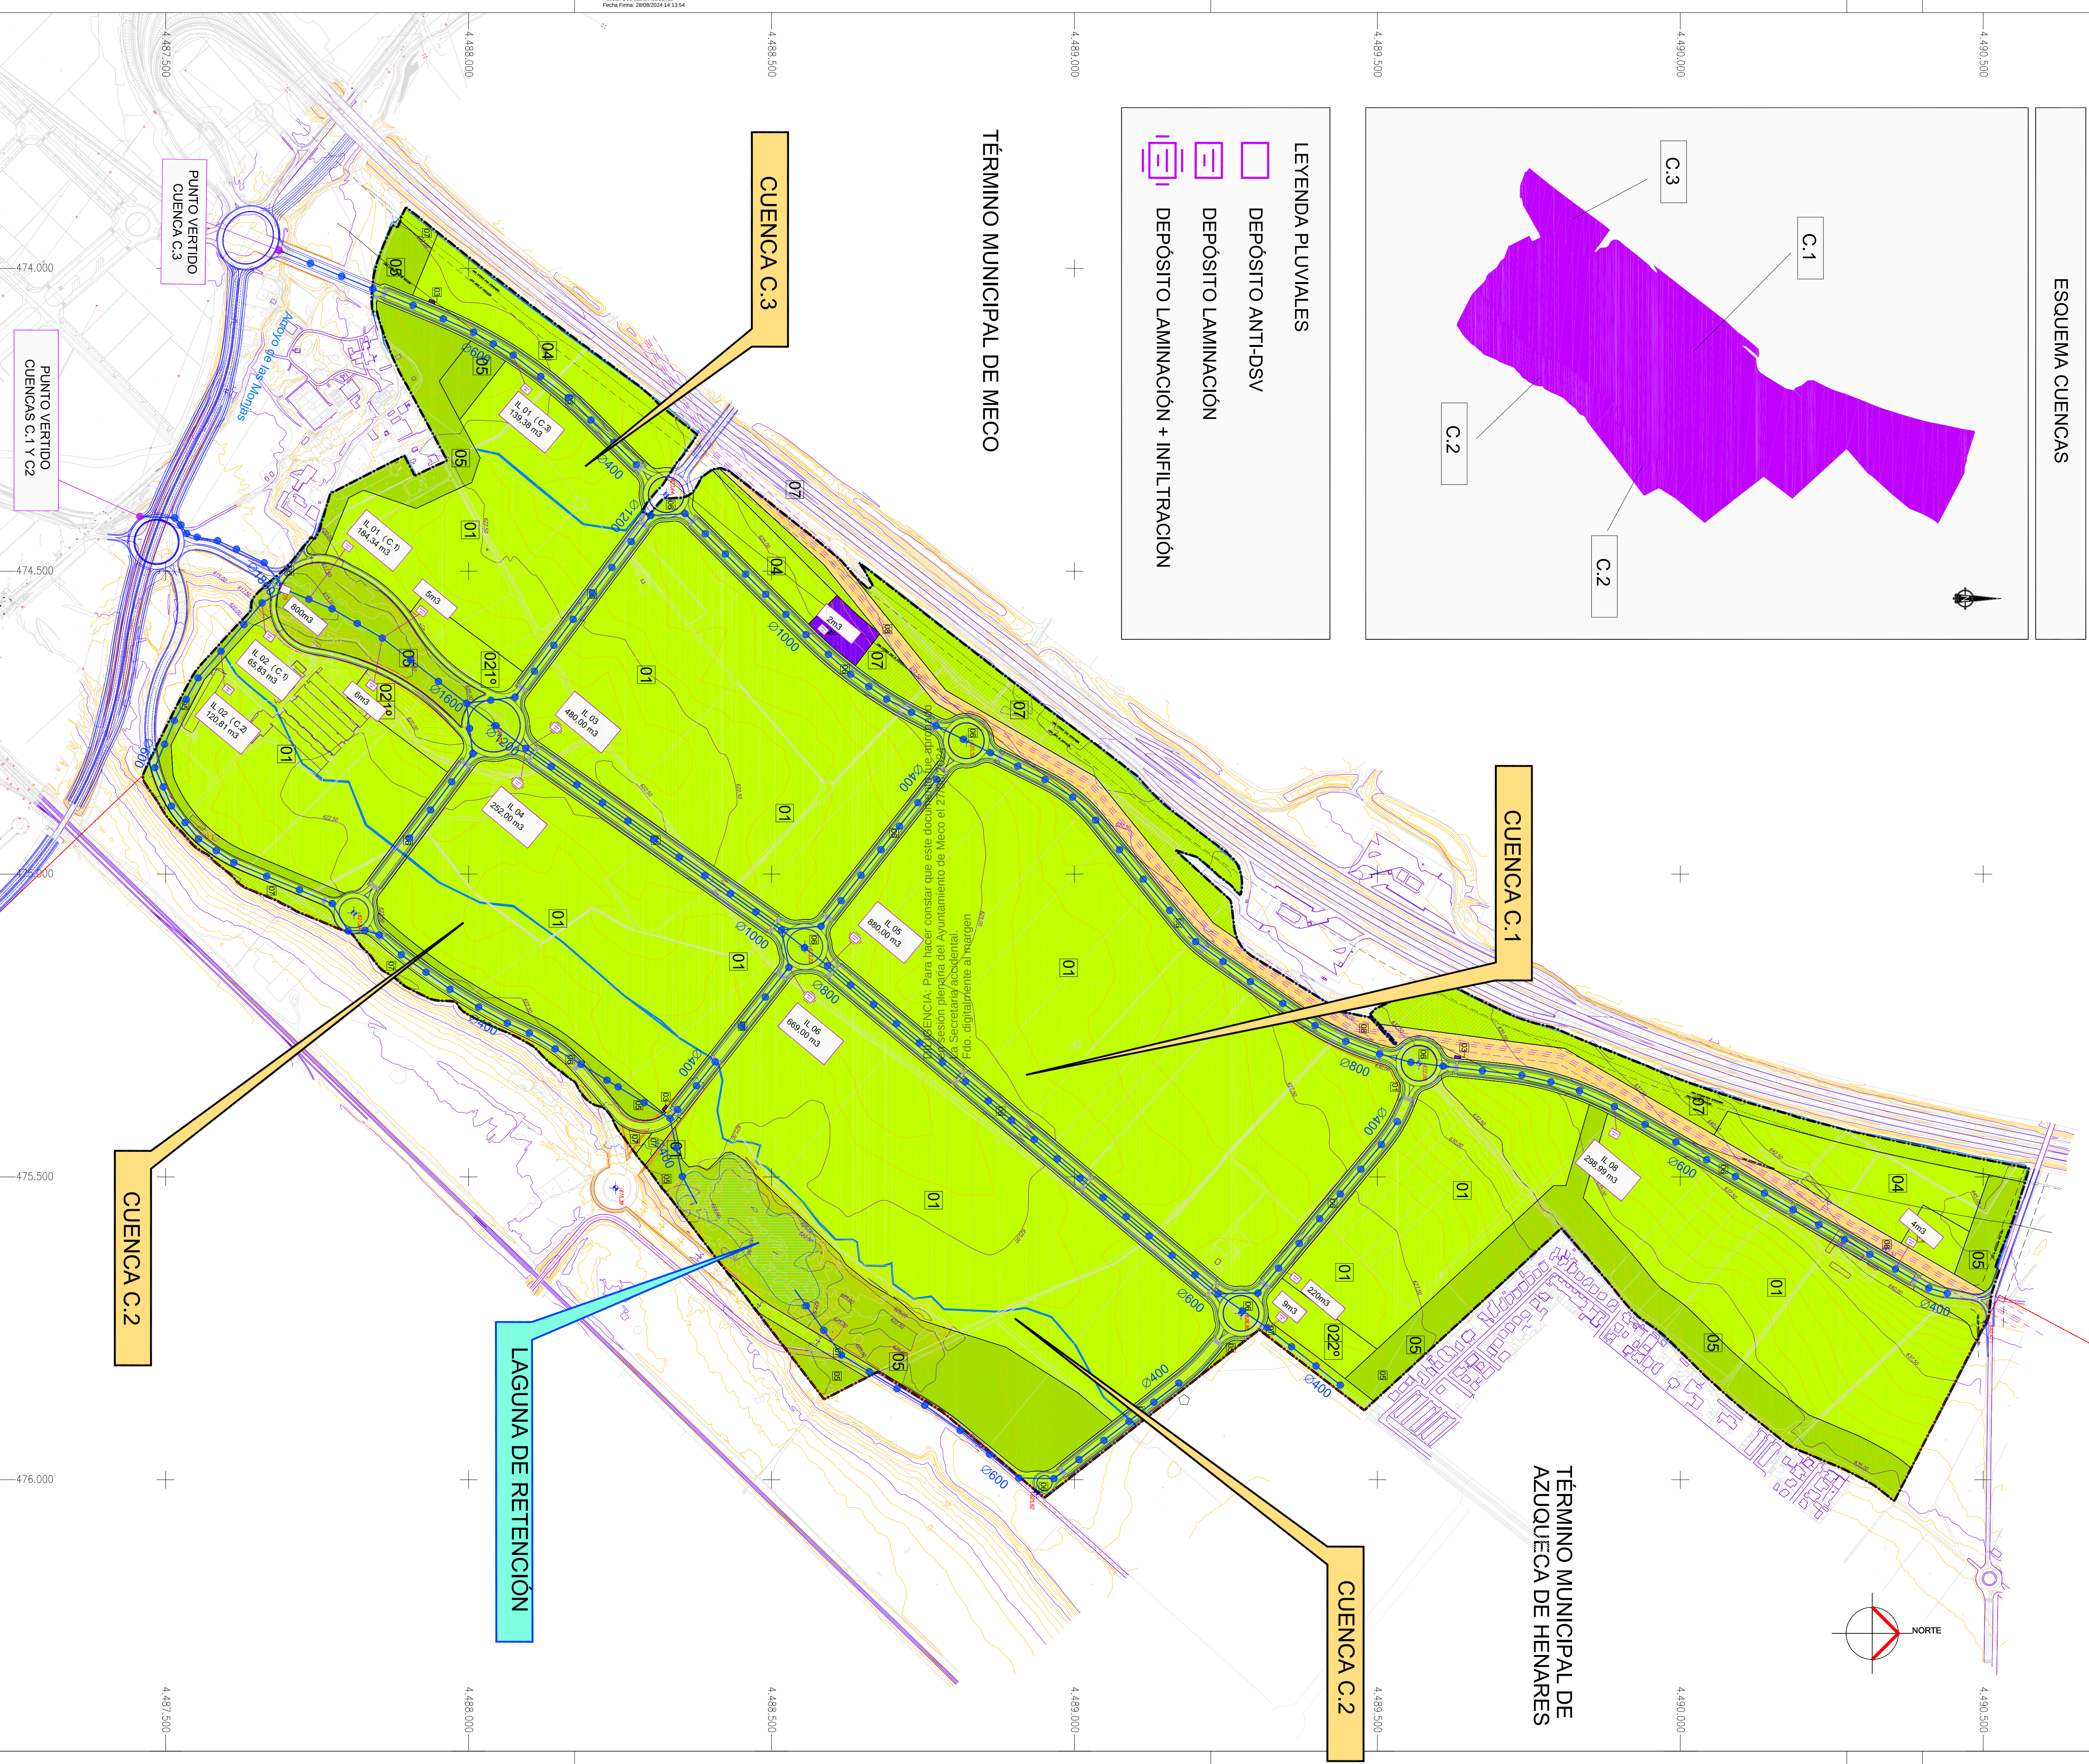

LEYENDA PLUVIALES

- DEPÓSITO ANTI-DSV
- DEPÓSITO LAMINACIÓN
- DEPÓSITO LAMINACIÓN + INFILTRACIÓN

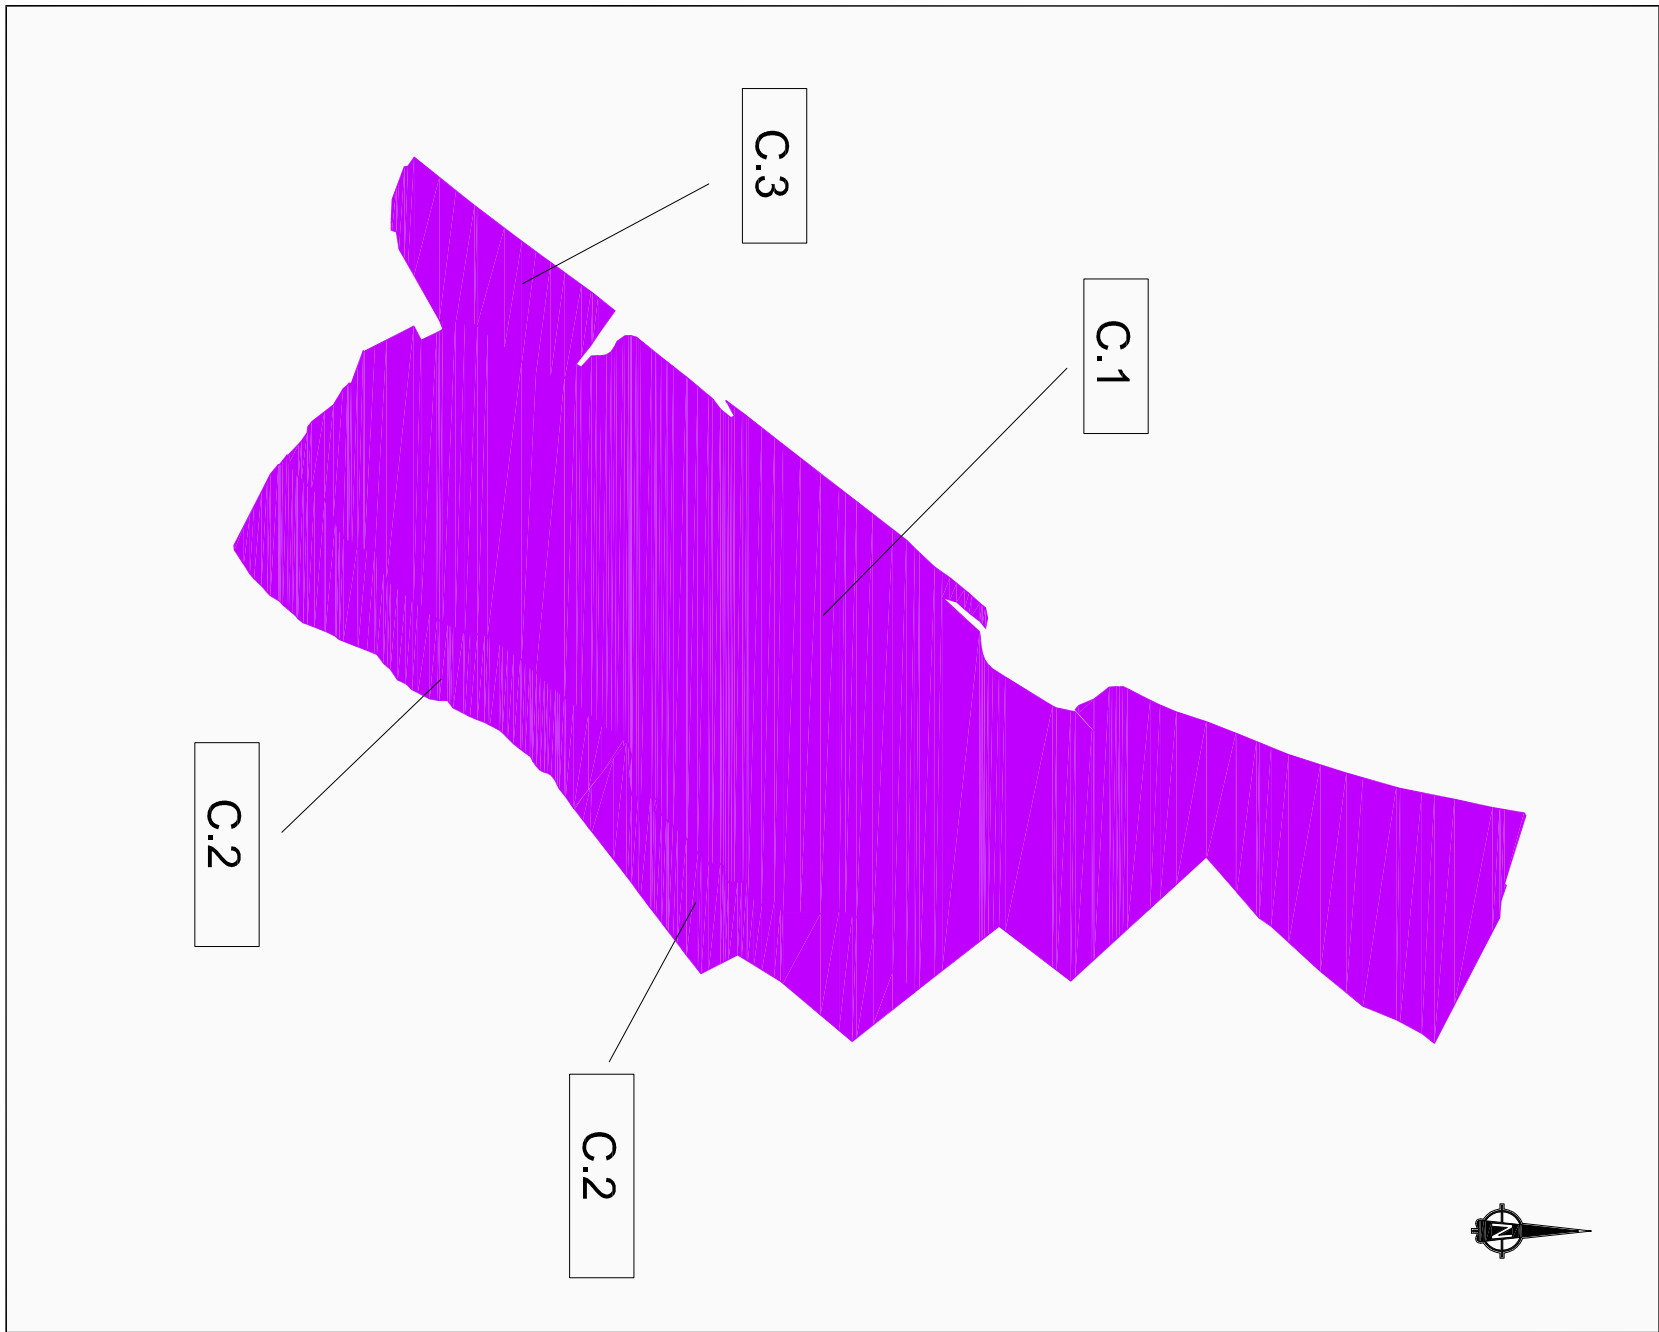

ESQUEMA CUENCAS

LEYENDA:

NOTAS:
DISTANCIAS EN METROS.
ÁNGULOS EN GRADOS SEXAGESIMALES.

FASE:	REF.TRABAJO:
PLAN PARA APROBACIÓN PROVISIONAL.	1.253/12/23.
TIT. PLANO:	SERIE/Nº. PLANO:
	INF.04.

ESQUEMAS DE INFRAESTRUCTURAS.
RED DE SANEAMIENTO DE AGUAS PLUVIALES.

FECHAS:	ESCALA:
MODIFICADO: JULIO, 2024	1/5.000.
MODIFICADO: JULIO, 2023	
ORIGINAL: MAYO, 2022	

CARTOGRAFIA:
LEVANTAMIENTO TOPOGRÁFICO: OCT. 2018.
CARTOGRAFÍA DIGITAL CATASTRO: ENE. 2022.

DOC. AP. PROVISIONAL

PLAN DE SECTORIZACIÓN CON ORDENACIÓN PORMENORIZADA DEL SECTOR DE SUELO URBANIZABLE NO SECTORIZADO SUNS-AE PARA ACTIVIDADES ECONÓMICAS DEL P.G.O.U. DE MECO (MADRID).

ALMA Meco

PROMOTOR:
COMISIÓN GESTORA DEL SECTOR DE SUELO URBANIZABLE NO SECTORIZADO SUNS-AE DE ACTIVIDADES ECONÓMICAS DE MECO.

Conforme la PROPIEDAD: EL EQUIPO REDACTOR:

EQUIPO REDACTOR:

santos lópez colón.
arquitecto y urbanista.

c/ victor de la serna, 3. 28016-madrid (españa) tel.: 0034 915198197
e-mail: 6080lopez@coam.es tel. móvil: 0034 609111418
e-mail: santoslc@arquipro.com

© 2023 santos lópez colón arquitecto y urbanista