
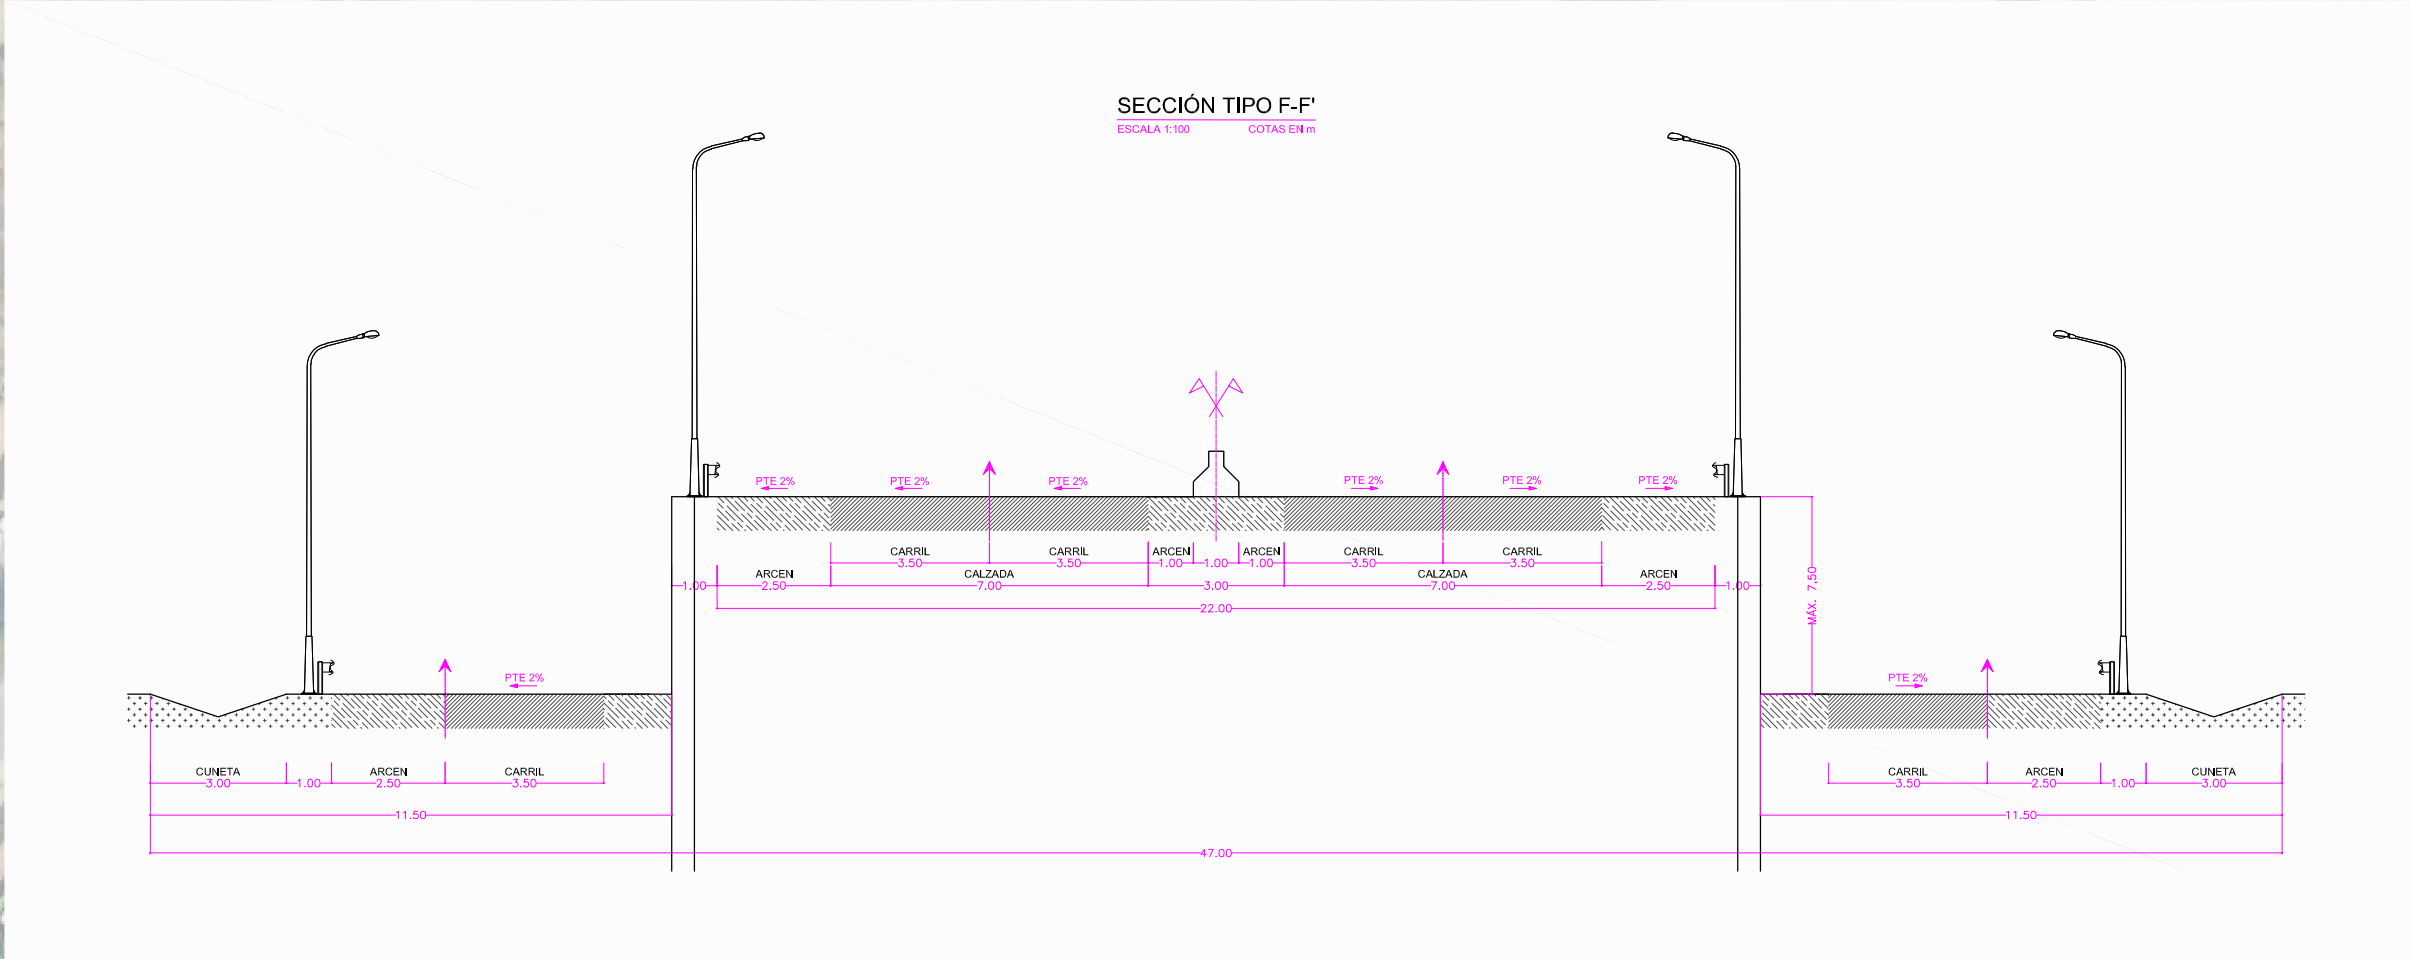
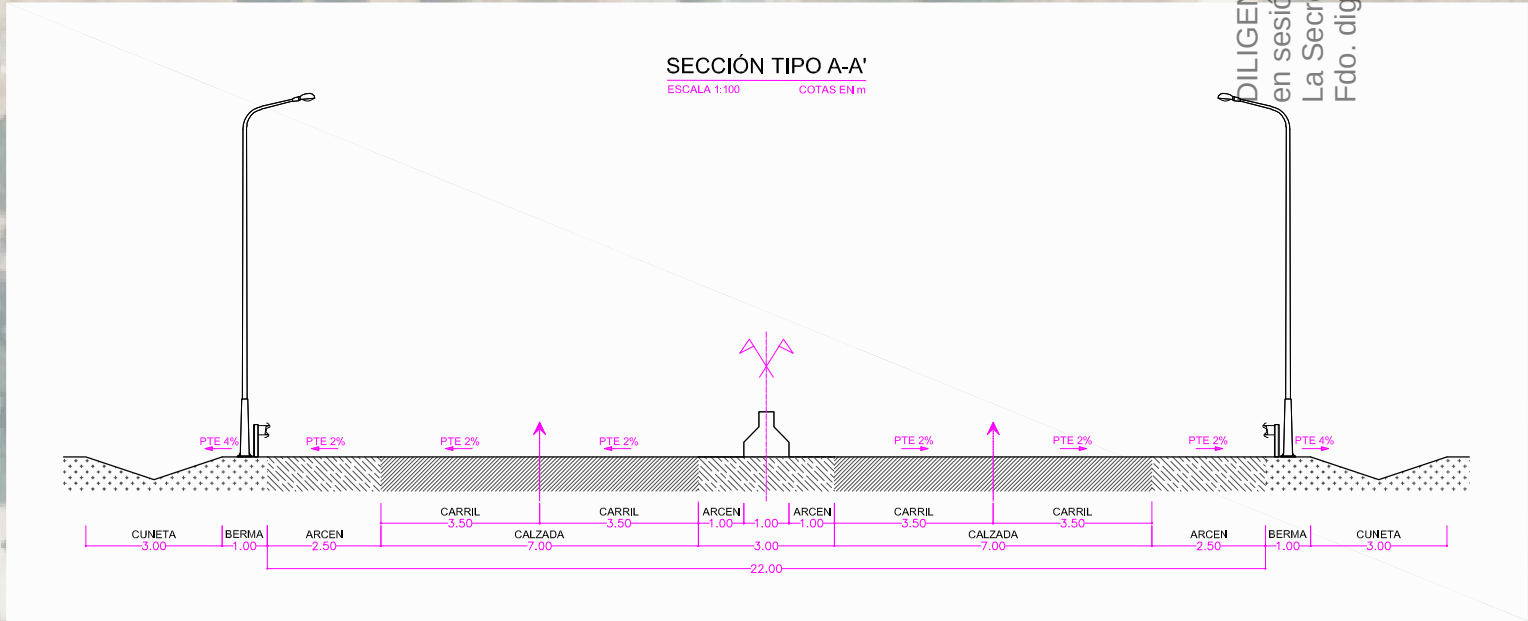


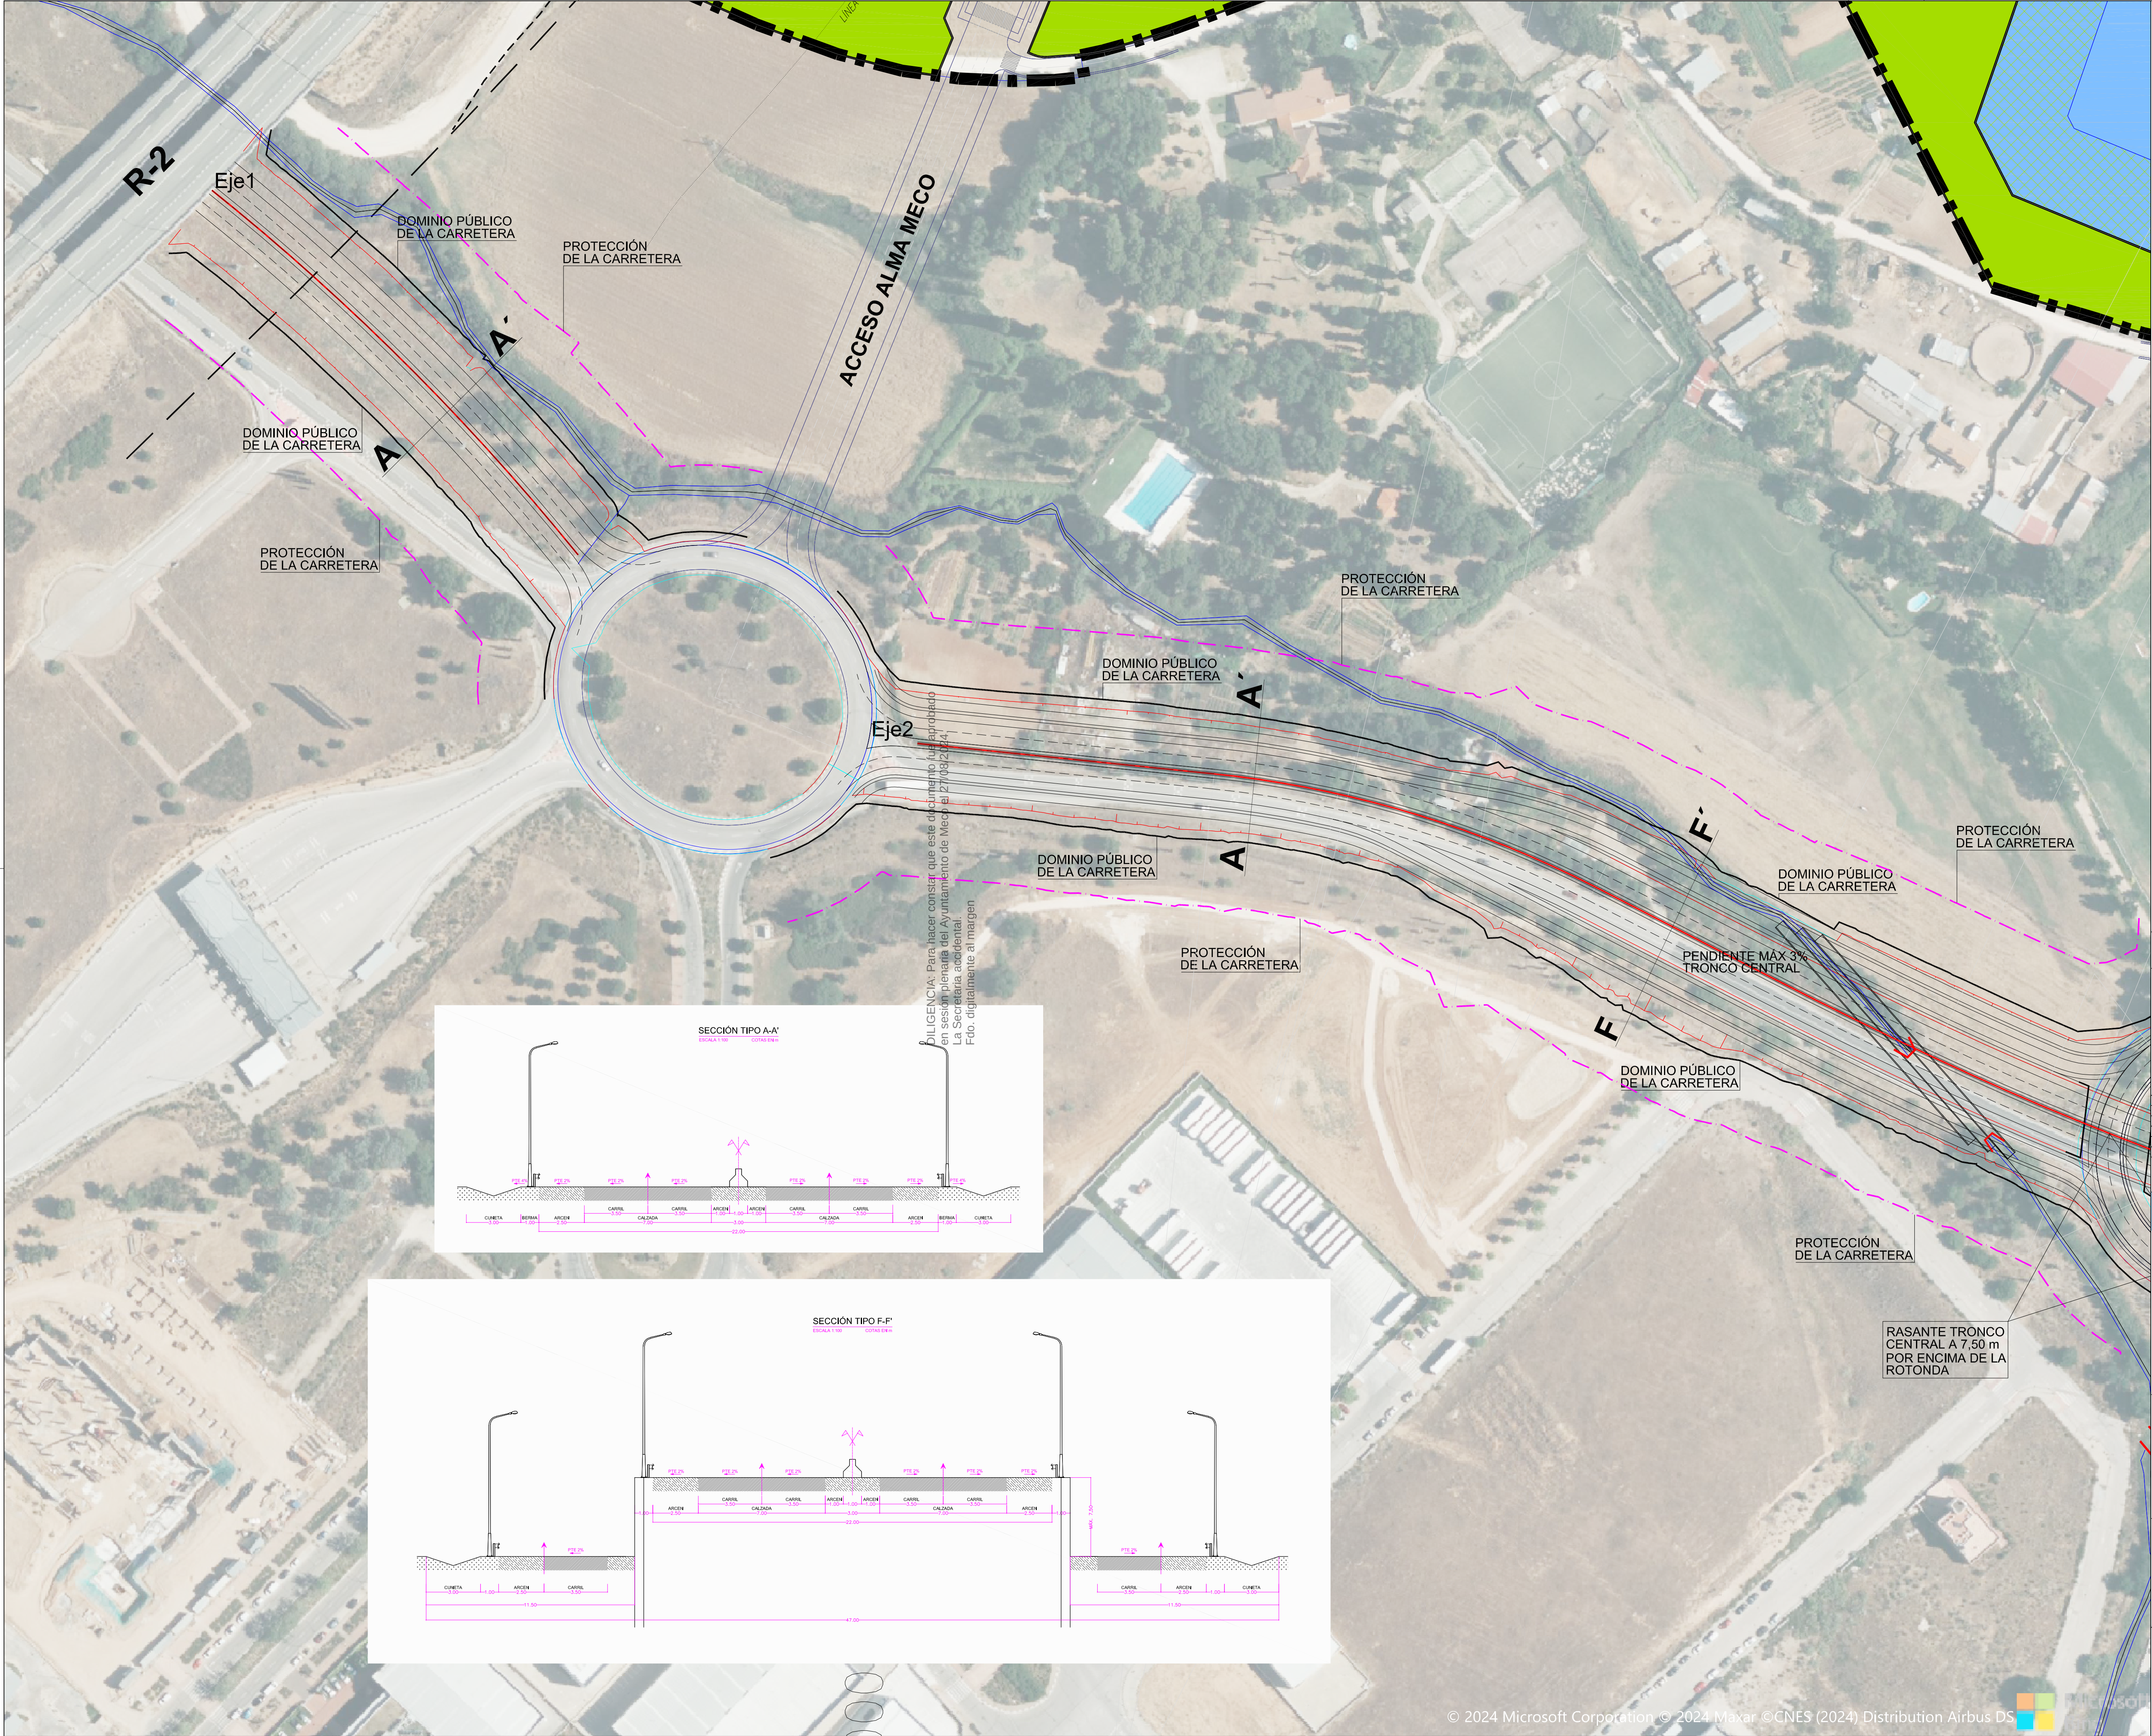

LEYENDA:

NOTAS:
DISTANCIAS EN METROS.
ÁNGULOS EN GRADOS SEXAGESIMALES.

FASE: PLAN PARA APROBACIÓN PROVISIONAL.
REF. TRABAJO: 1.253/12/23.
TIT. PLANO: PROPUESTA DE DESDOBLAMIENTO DE CARRETERA M-116. PLANTA (HOJA 1 DE 3).
SERIE/Nº. PLANO: INF 10.A

FECHAS: MODIFICADO: JULIO 2023. ORIGINAL: MAYO 2022. ESCALA: 1/2.000.

CARTOGRAFIA: LEVANTAMIENTO TOPOGRÁFICO: OCT. 2018. CARTOGRAFÍA DIGITAL CATASTRO: ENE. 2022.

DOC. AP. PROVISIONAL
PLAN DE SECTORIZACIÓN CON ORDENACIÓN PORMENORIZADA DEL SECTOR DE SUELO URBANIZABLE NO SECTORIZADO SUNS-AE PARA ACTIVIDADES ECONÓMICAS DEL P.G.O.U. DE MECO (MADRID).
ALMA Meco

PROMOTOR: COMISIÓN GESTORA DEL SECTOR DE SUELO URBANIZABLE NO SECTORIZADO SUNS-AE DE ACTIVIDADES ECONÓMICAS DE MECO.

Conforme la PROPIEDAD: EL EQUIPO REDACTOR:

EQUIPO REDACTOR:

santos lópez colón.
arquitecto y urbanista.
c/ victor de la serna, 3. 28016-madrid (españa) tel.: 0034 915198197
e-mail: 6080lopez@coam.es tel. móvil: 0034 609111418
e-mail: santoslc@arquipro.com