
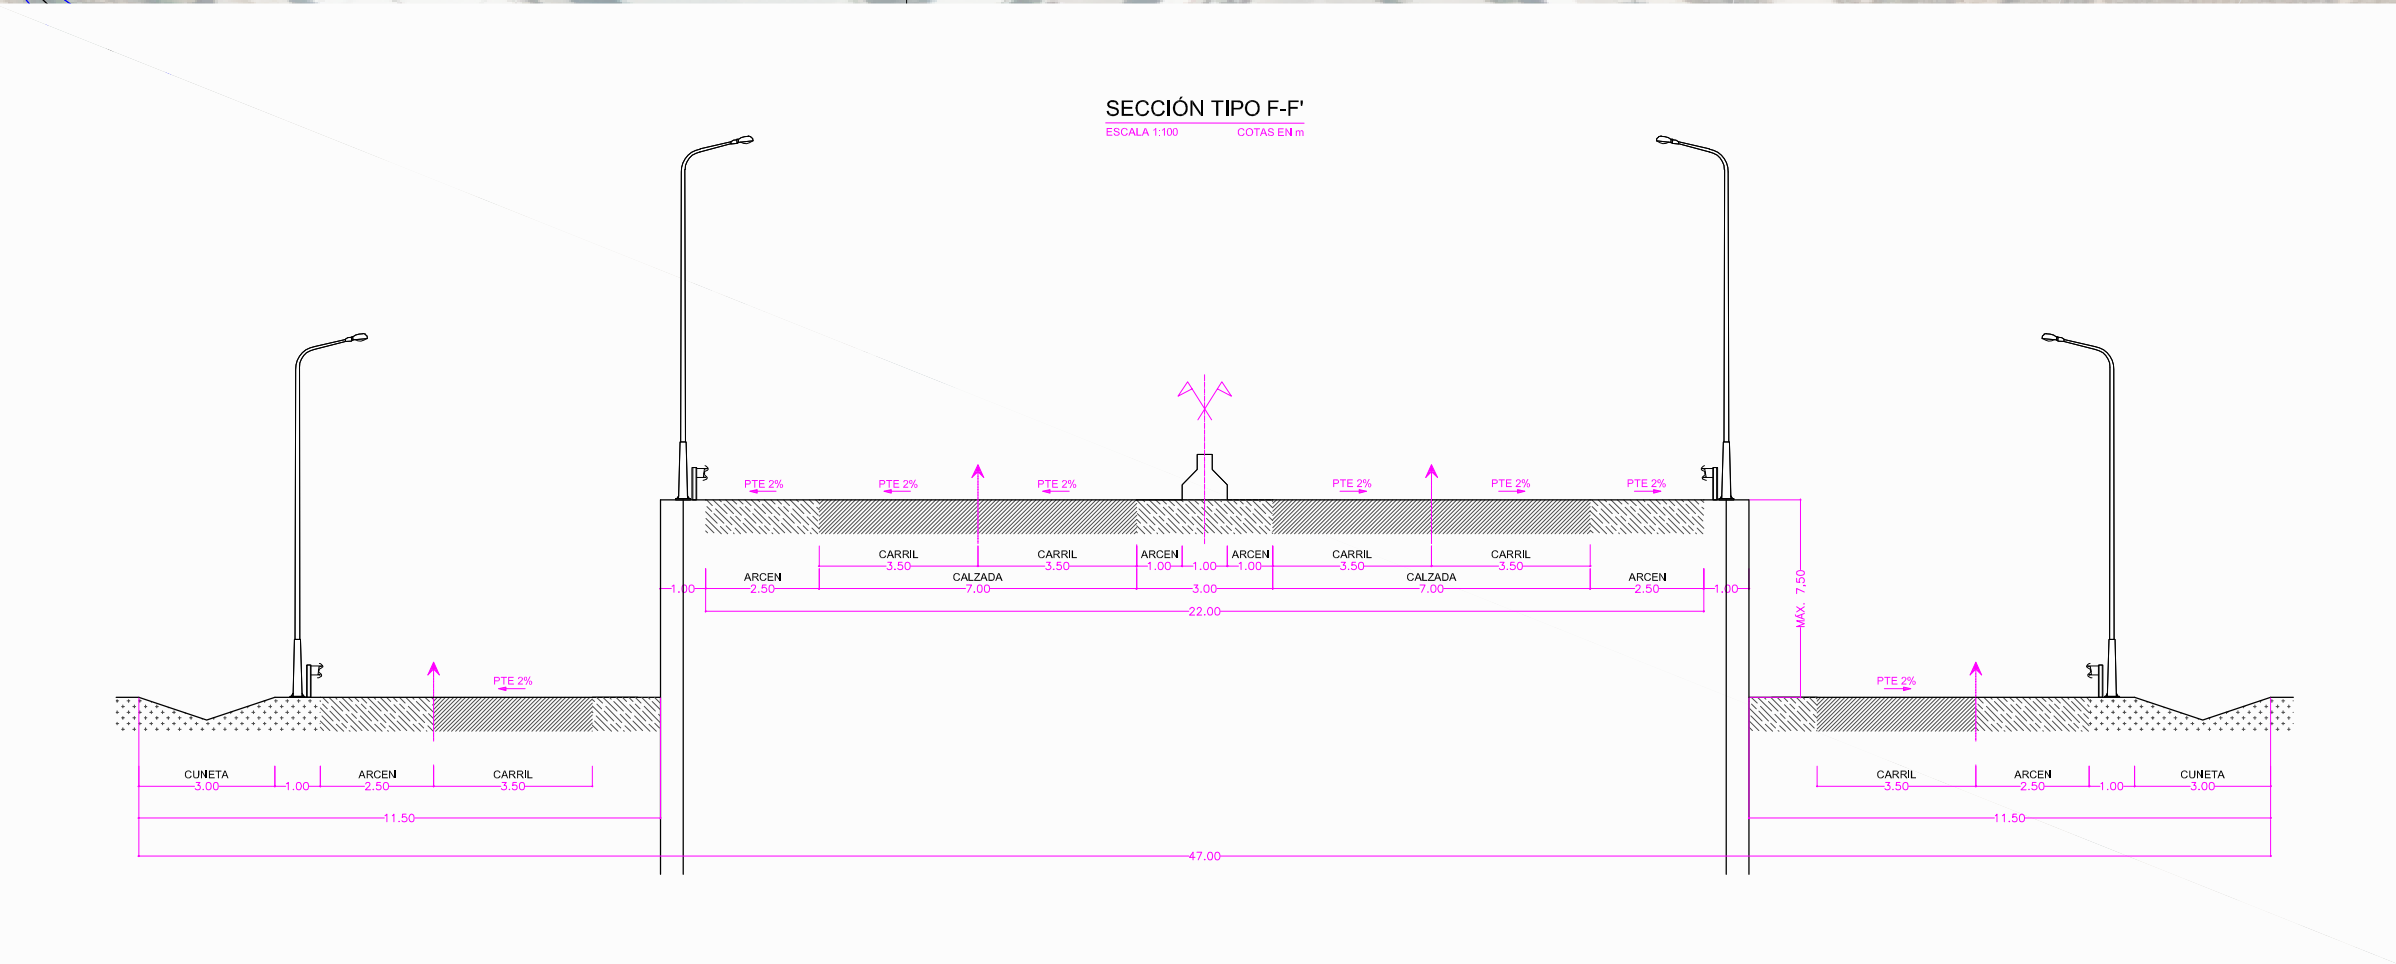
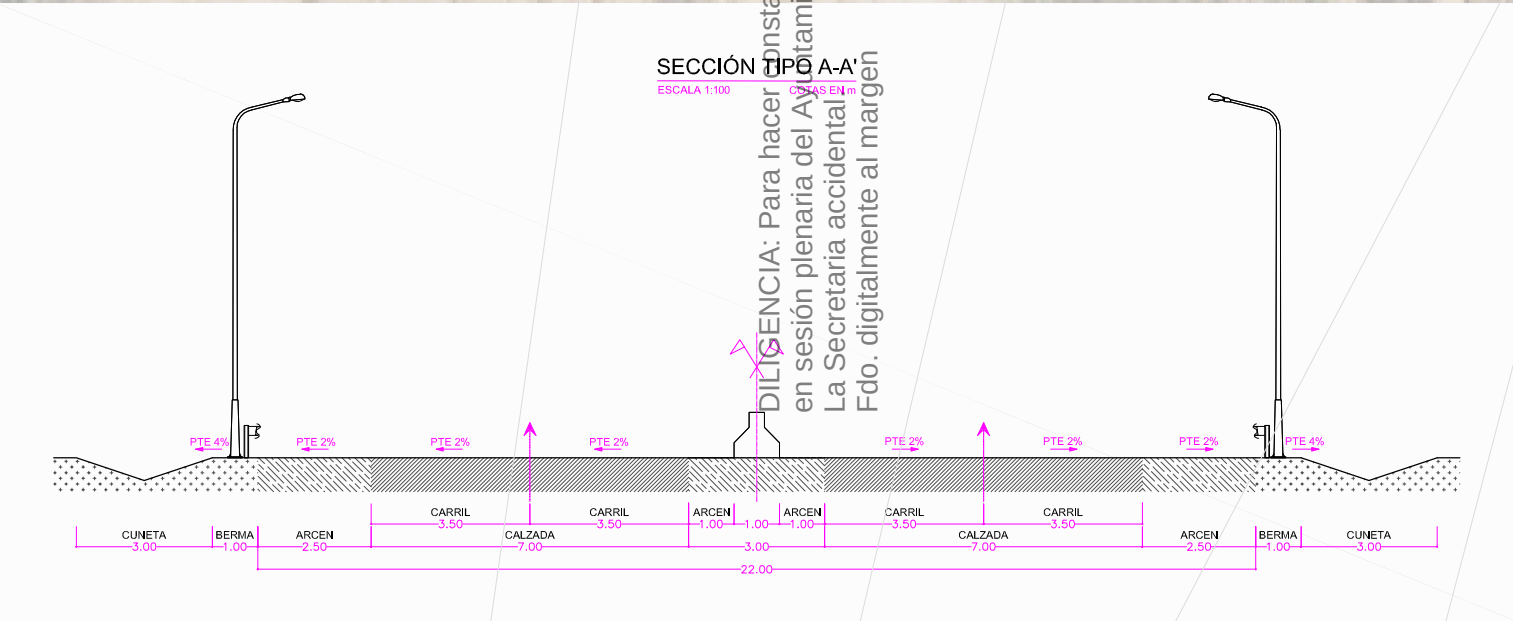


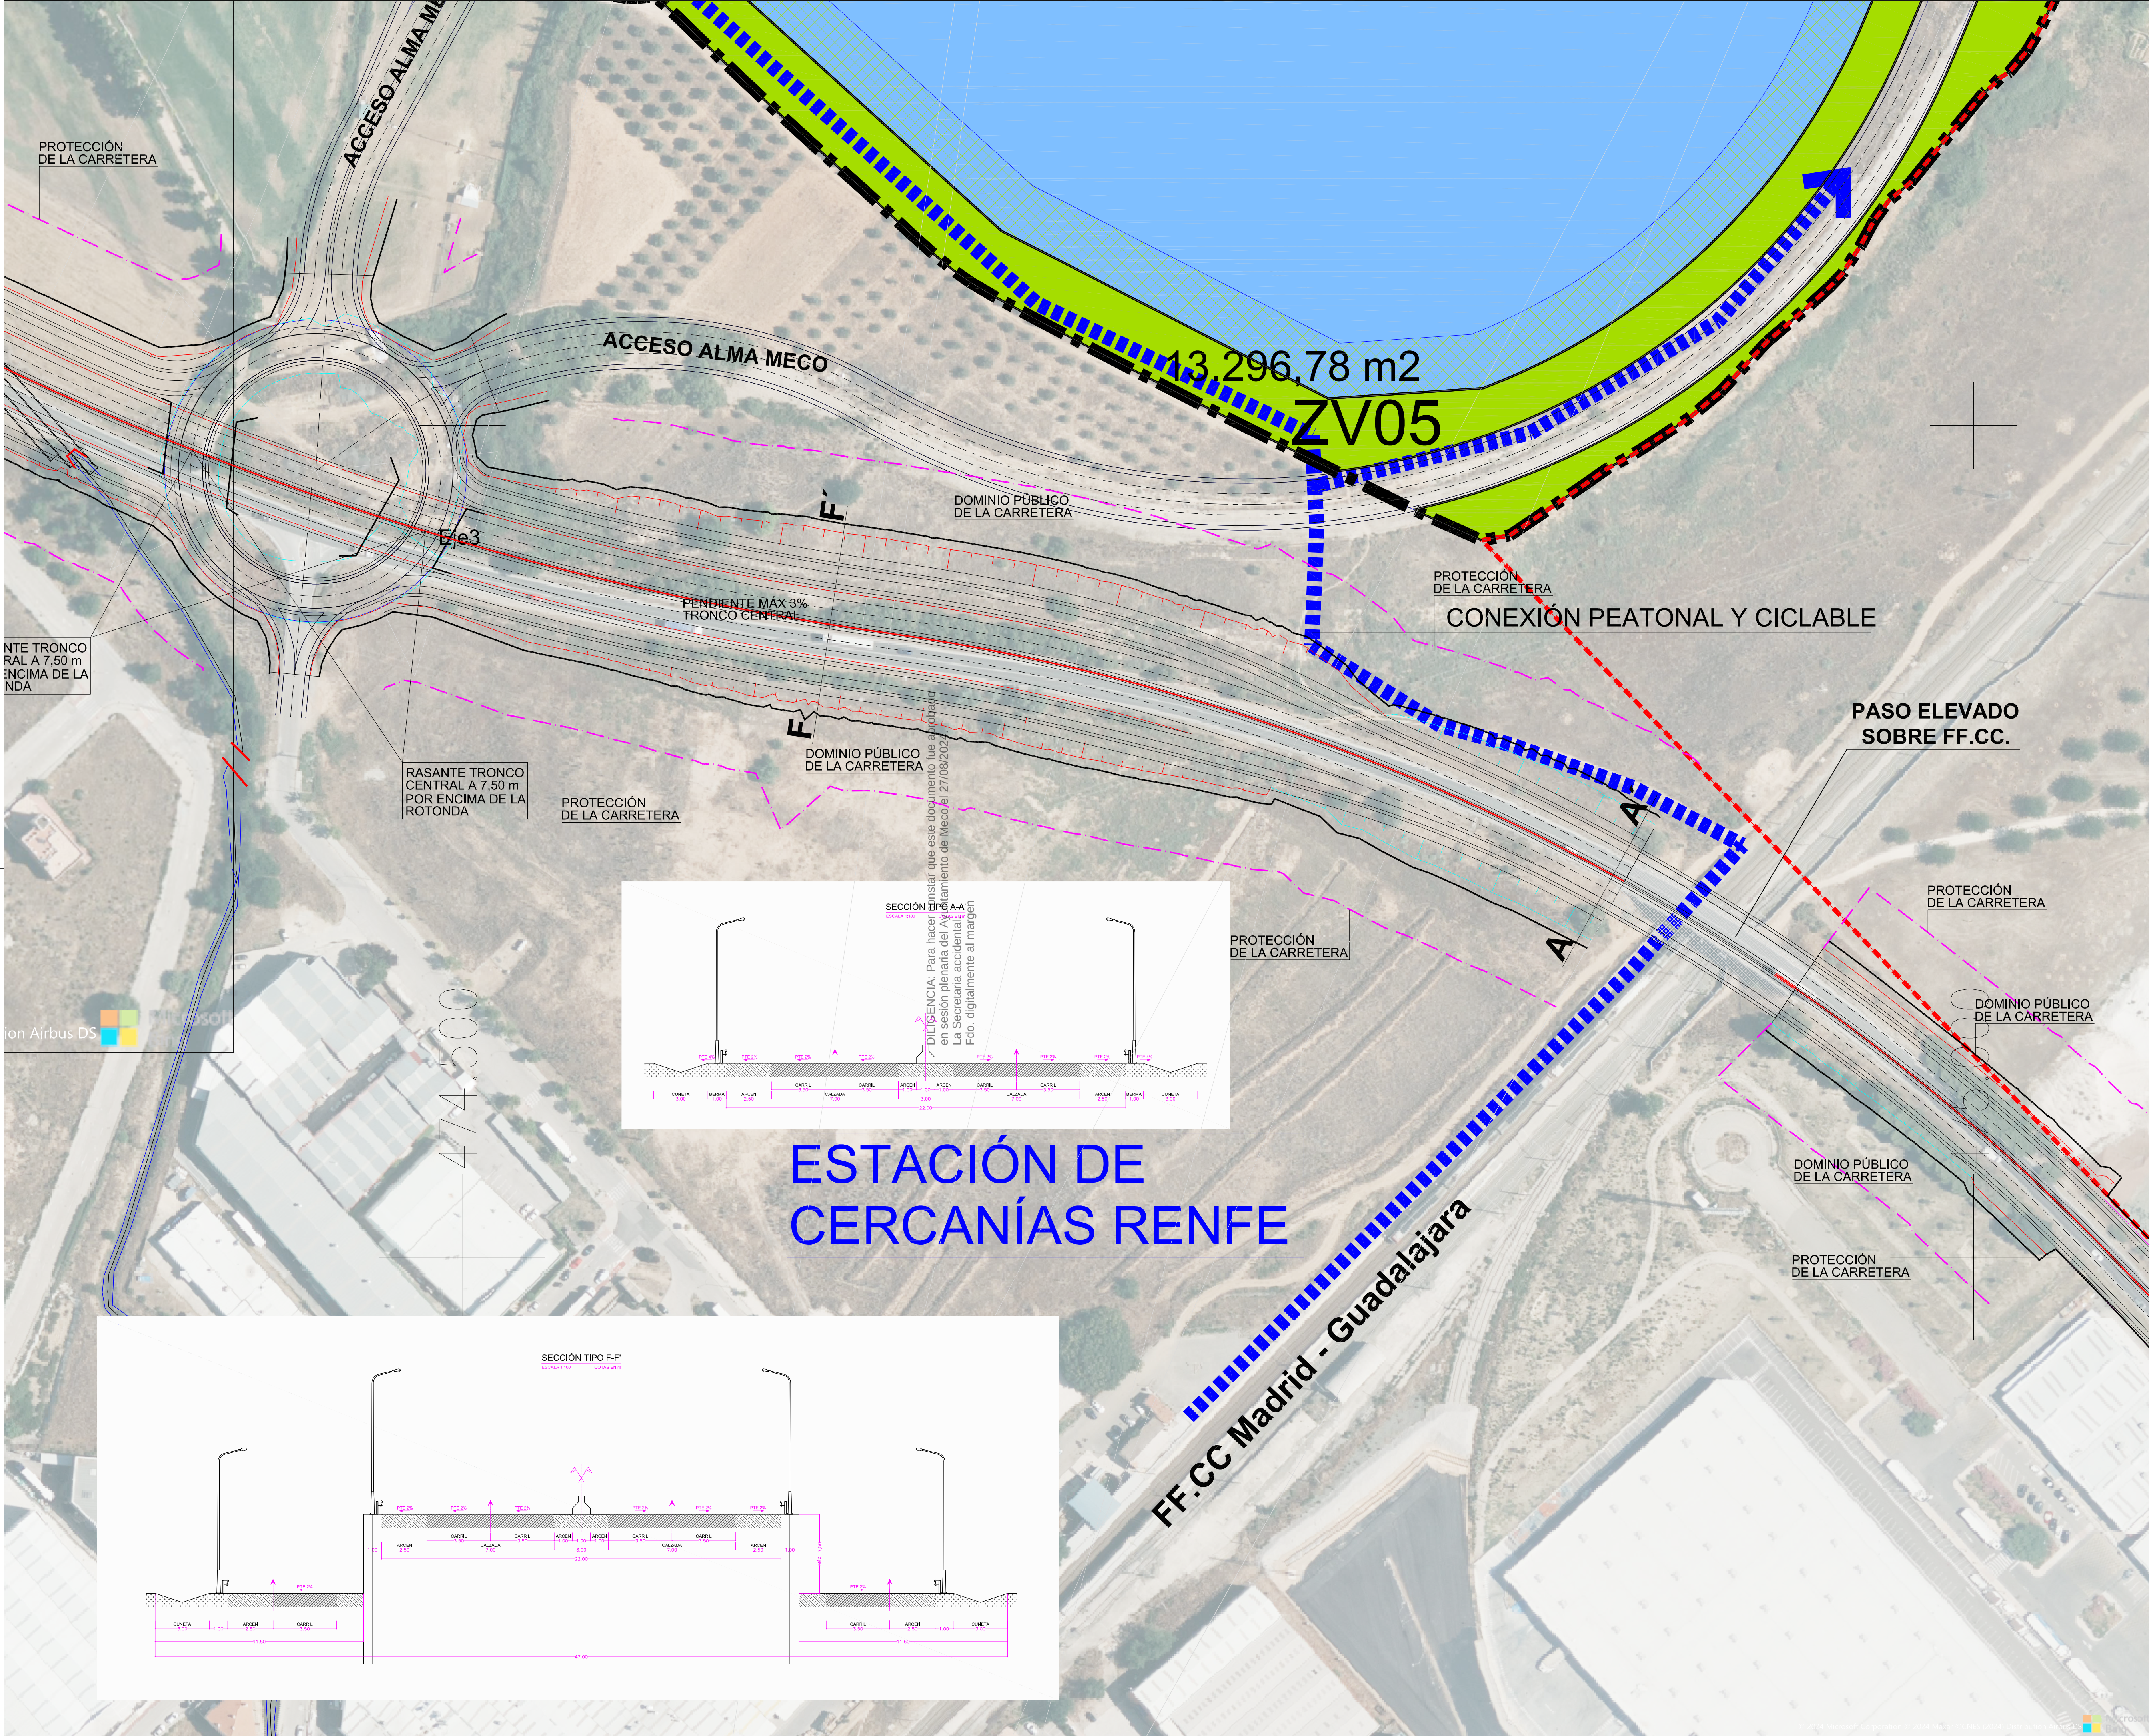

LEYENDA:

NOTAS:
DISTANCIAS EN METROS.
ÁNGULOS EN GRADOS SEXAGESIMALES.

FASE:
PLAN PARA APROBACIÓN PROVISIONAL.

REF. TRABAJO:
1.253/12/23.

TIT. PLANO:
PROPUESTA DE DESDOBLAMIENTO DE CARRETERA M-116. PLANTA (HOJA 2 DE 3).

SERIE/Nº. PLANO:
INF 10.B

FECHAS:

MODIFICADO:
ORIGINAL:

CARTOGRAFIA:
LEVANTAMIENTO TOPOGRÁFICO: OCT. 2018.
CARTOGRAFIA DIGITAL CATASTRO: ENE. 2022.

ESCALA:
1/2.000.

DOC. AP. PROVISIONAL

PLAN DE SECTORIZACIÓN CON ORDENACIÓN PORMENORIZADA DEL SECTOR DE SUELO URBANIZABLE NO SECTORIZADO SUNS-AE PARA ACTIVIDADES ECONÓMICAS DEL P.G.O.U. DE MECO (MADRID).

ALMA Meco

PROMOTOR:

COMISIÓN GESTORA DEL SECTOR DE SUELO URBANIZABLE NO SECTORIZADO SUNS-AE DE ACTIVIDADES ECONÓMICAS DE MECO.

Conforme la PROPIEDAD:

EL EQUIPO REDACTOR:

EQUIPO REDACTOR:

santos lópez colón.
arquitecto y urbanista.
c/ victor de la serna, 3. 28016-madrid (españa) tel.: 0034 915198197
e-mail: 6080lopez@coam.es e-mail: santoslc@arquipro.com

© 2023 santos lópez colón arquitecto y urbanista