
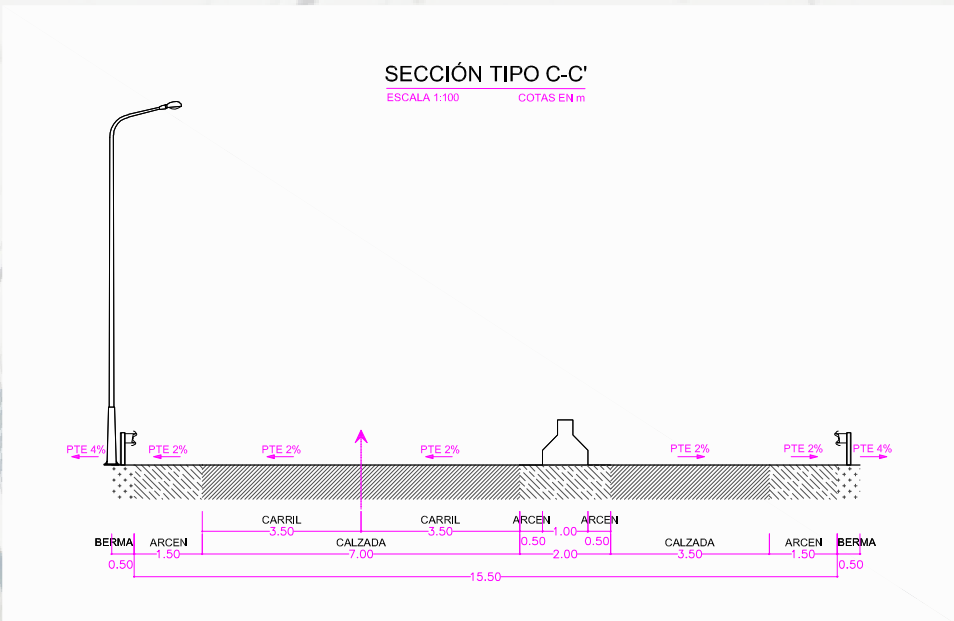
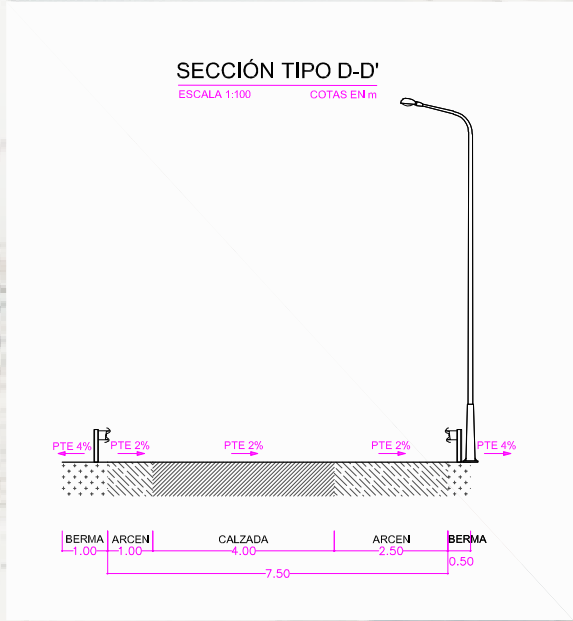
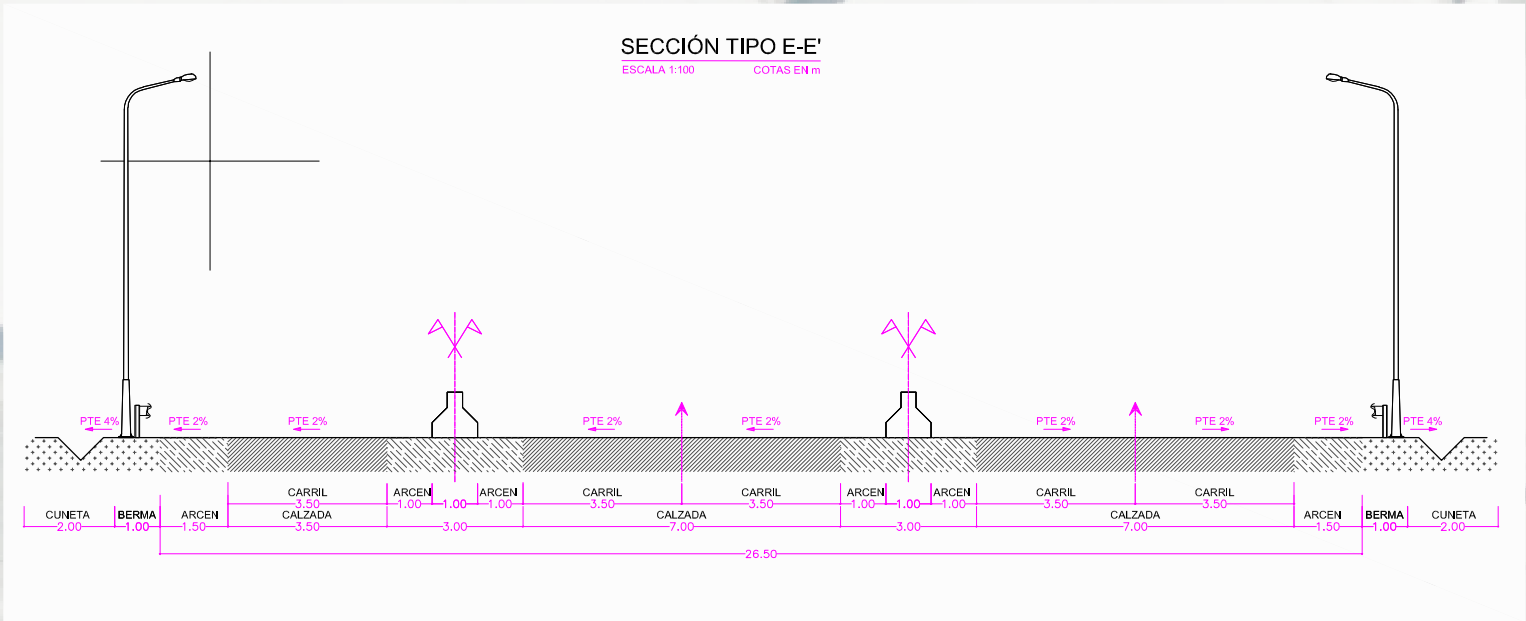
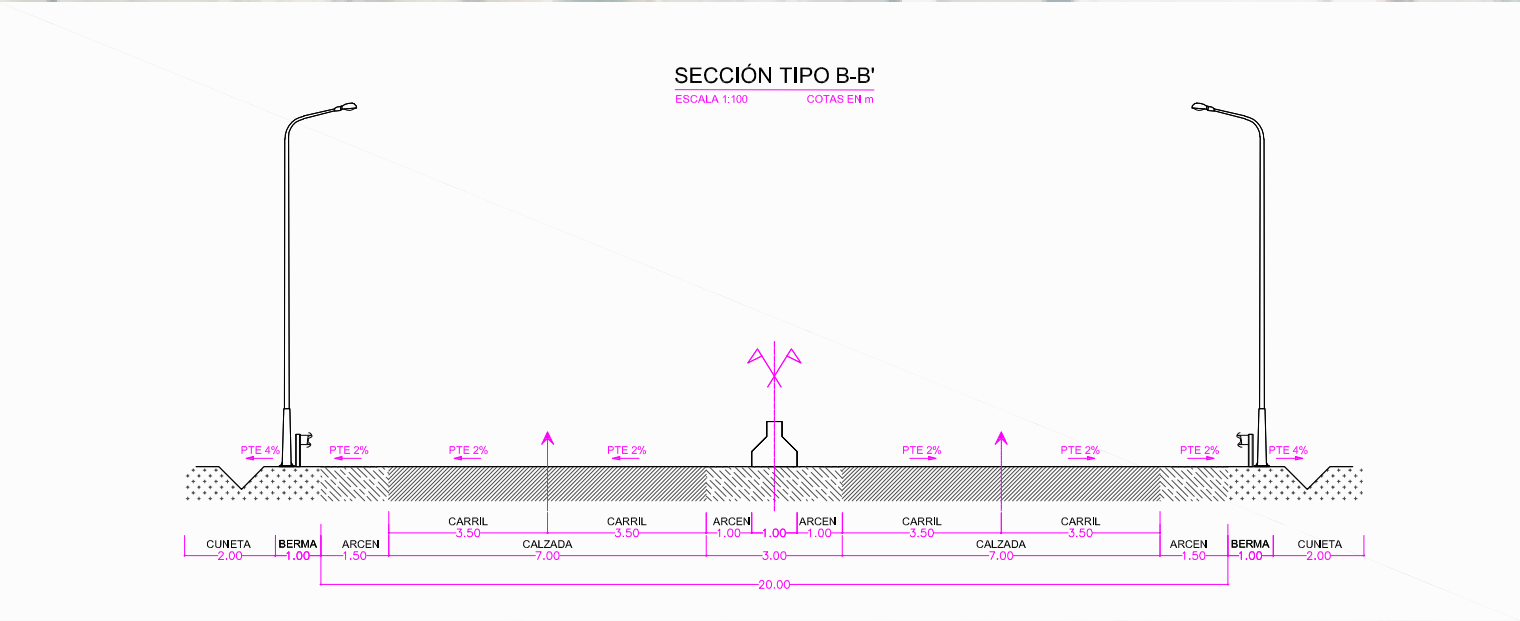


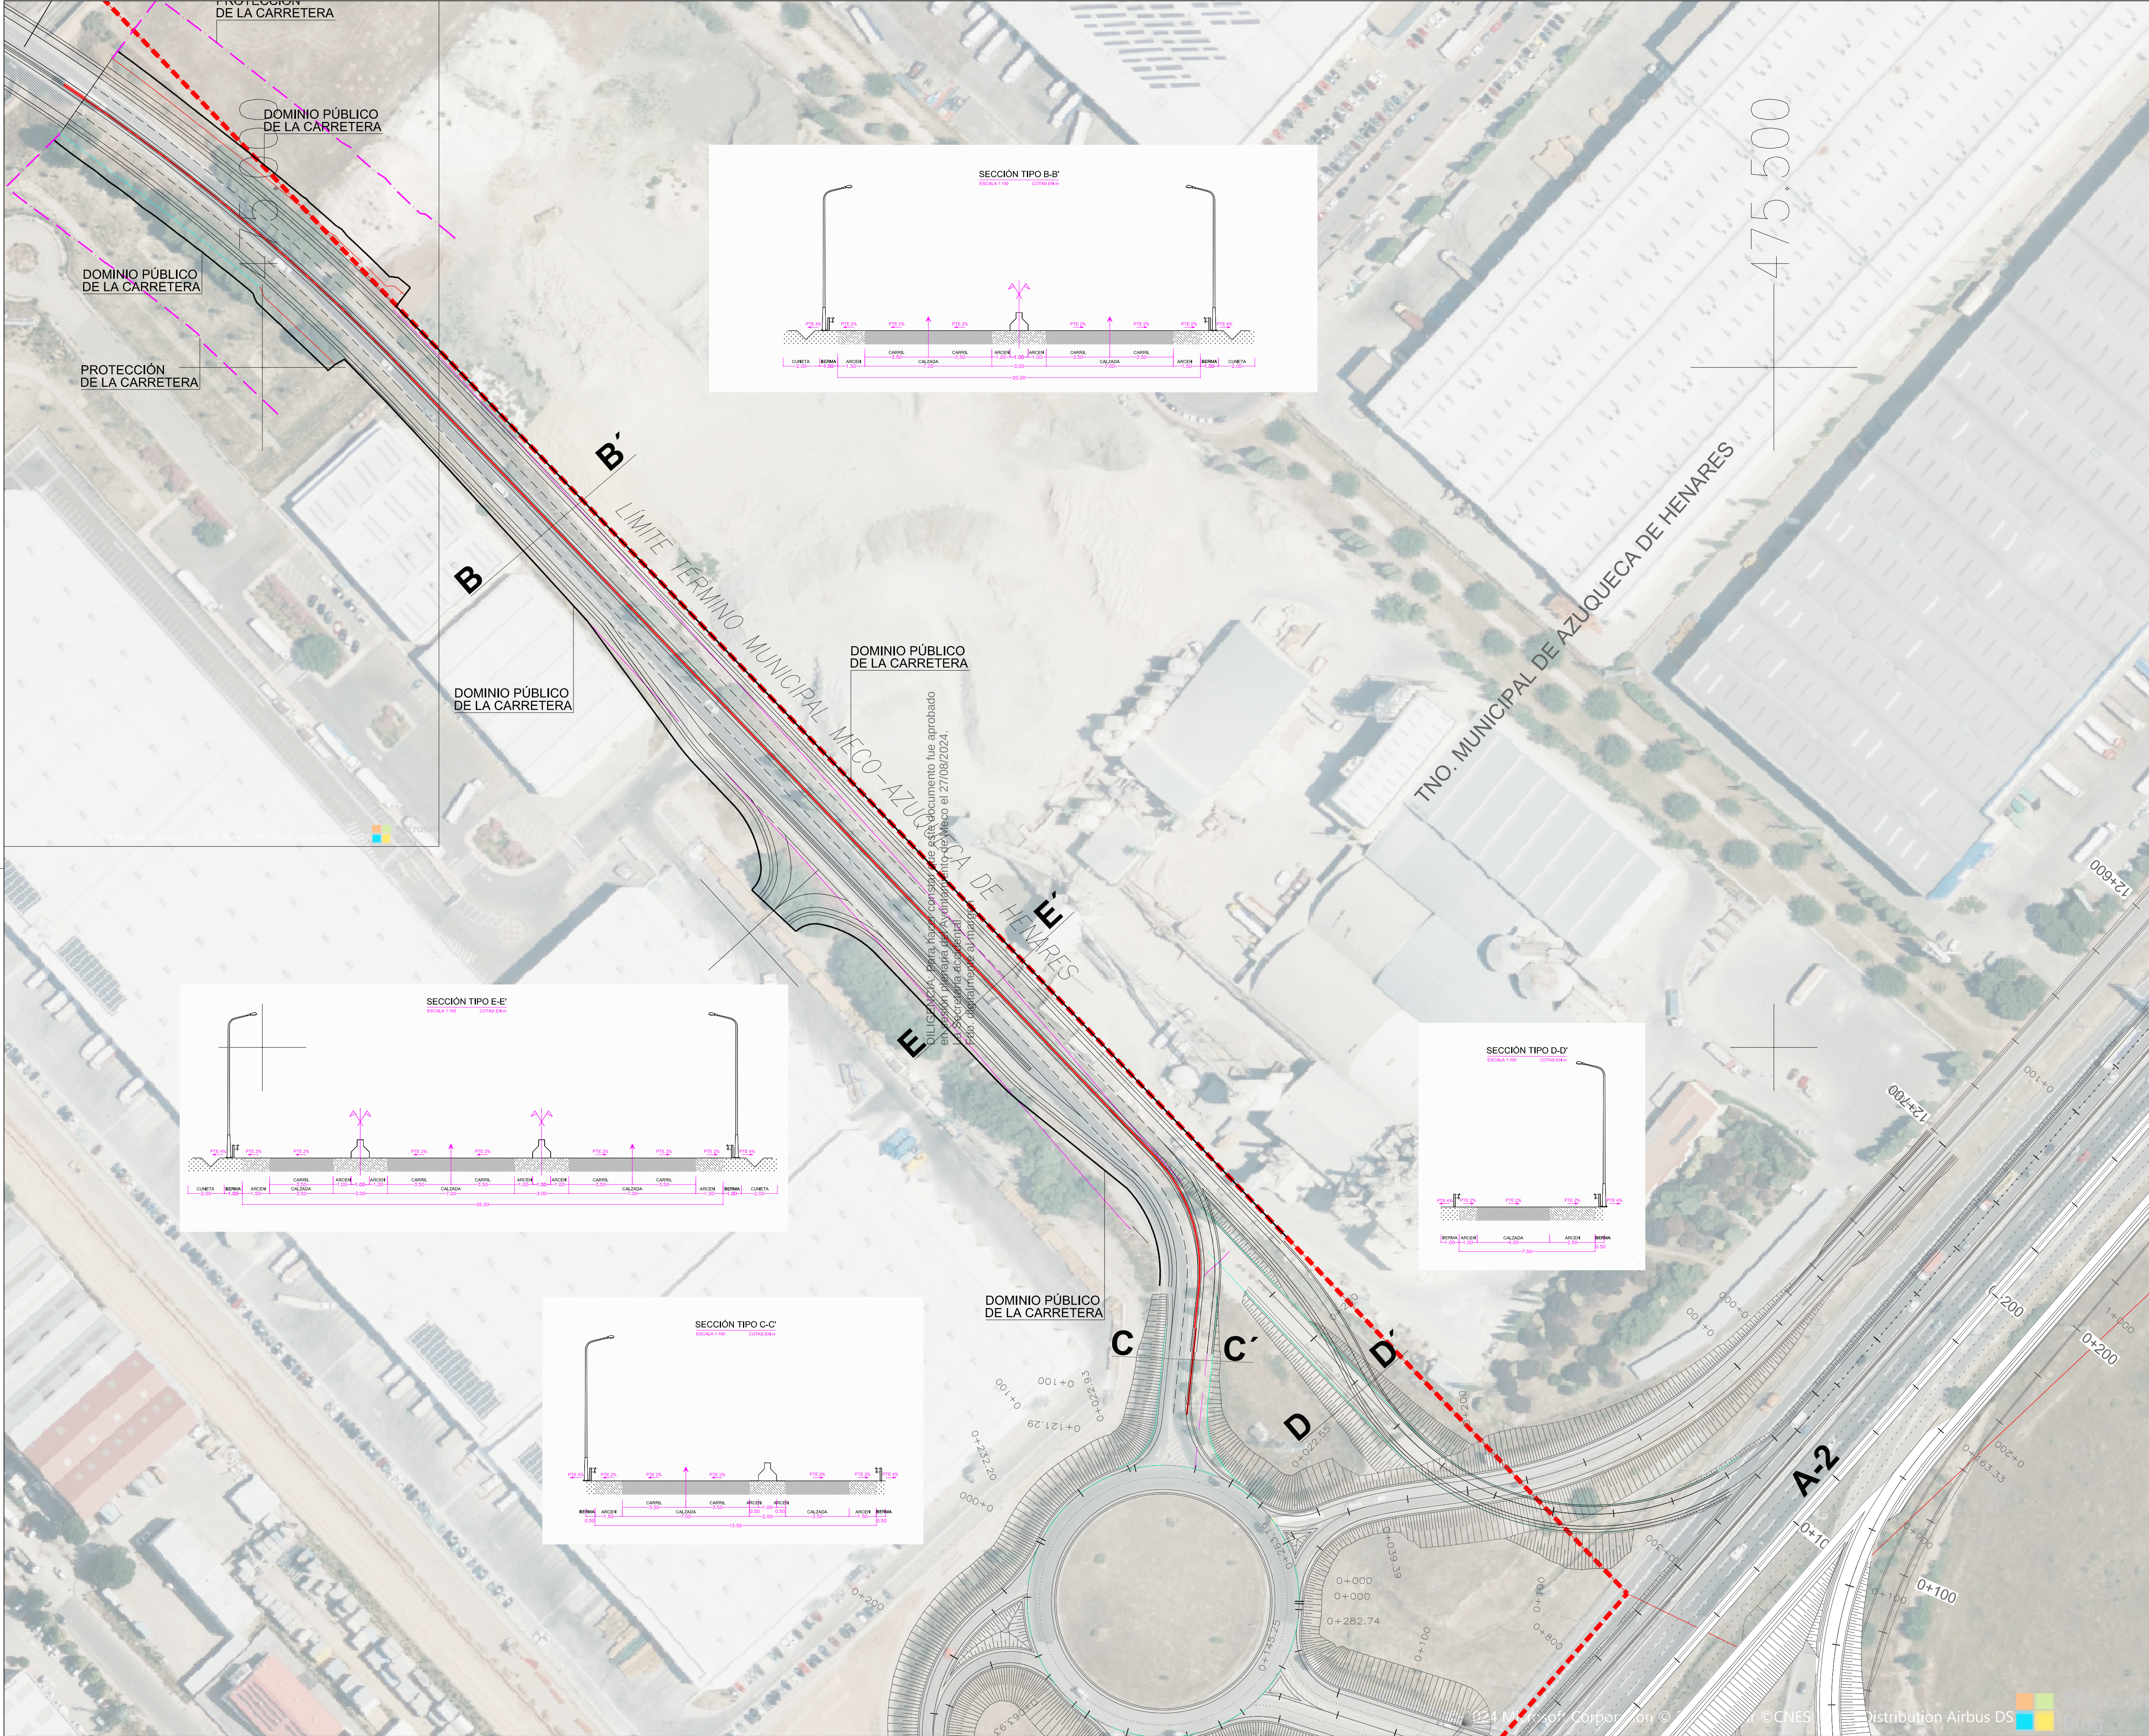

LEYENDA:

NOTAS:
DISTANCIAS EN METROS.
ÁNGULOS EN GRADOS SEXAGESIMALES.

FASE:	REF. TRABAJO:
PLAN PARA APROBACIÓN PROVISIONAL.	1.253/12/23.
TIT. PLANO:	SERIE Nº. PLANO:
PROPUESTA DE DESDOBLAMIENTO DE CARRETERA M-116. PLANTA (HOJA 3 DE 3).	
INF 10.C	
FECHAS:	ESCALA:
MODIFICADO: JULIO, 2023.	1/2.000.
ORIGINAL: MAYO, 2022.	
CARTOGRAFIA: LEVANTAMIENTO TOPOGRÁFICO: OCT. 2018. CARTOGRAFÍA DIGITAL CATASTRO: ENE, 2022.	
DOC. AP. PROVISIONAL	
PLAN DE SECTORIZACIÓN CON ORDENACIÓN PORMENORIZADA DEL SECTOR DE SUELO URBANIZABLE NO SECTORIZADO SUNS-AE PARA ACTIVIDADES ECONÓMICAS DEL P.G.O.U. DE MECO (MADRID).	
ALMA Meco	
PROMOTOR: COMISIÓN GESTORA DEL SECTOR DE SUELO URBANIZABLE NO SECTORIZADO SUNS-AE DE ACTIVIDADES ECONÓMICAS DE MECO.	
Conforme la PROPIEDAD:	EL EQUIPO REDACTOR:
EQUIPO REDACTOR:	
santos lópez colón. arquitecto y urbanista.	
c/ victor de la serna, 3. 28016-madrid (españa) tel.: 0034 915198197 e-mail: 6080lopez@coam.es tel. móvil: 0034 609111418 e-mail: santoslc@arquipro.com	
© 2023 santos lópez colón arquitecto y urbanista	