


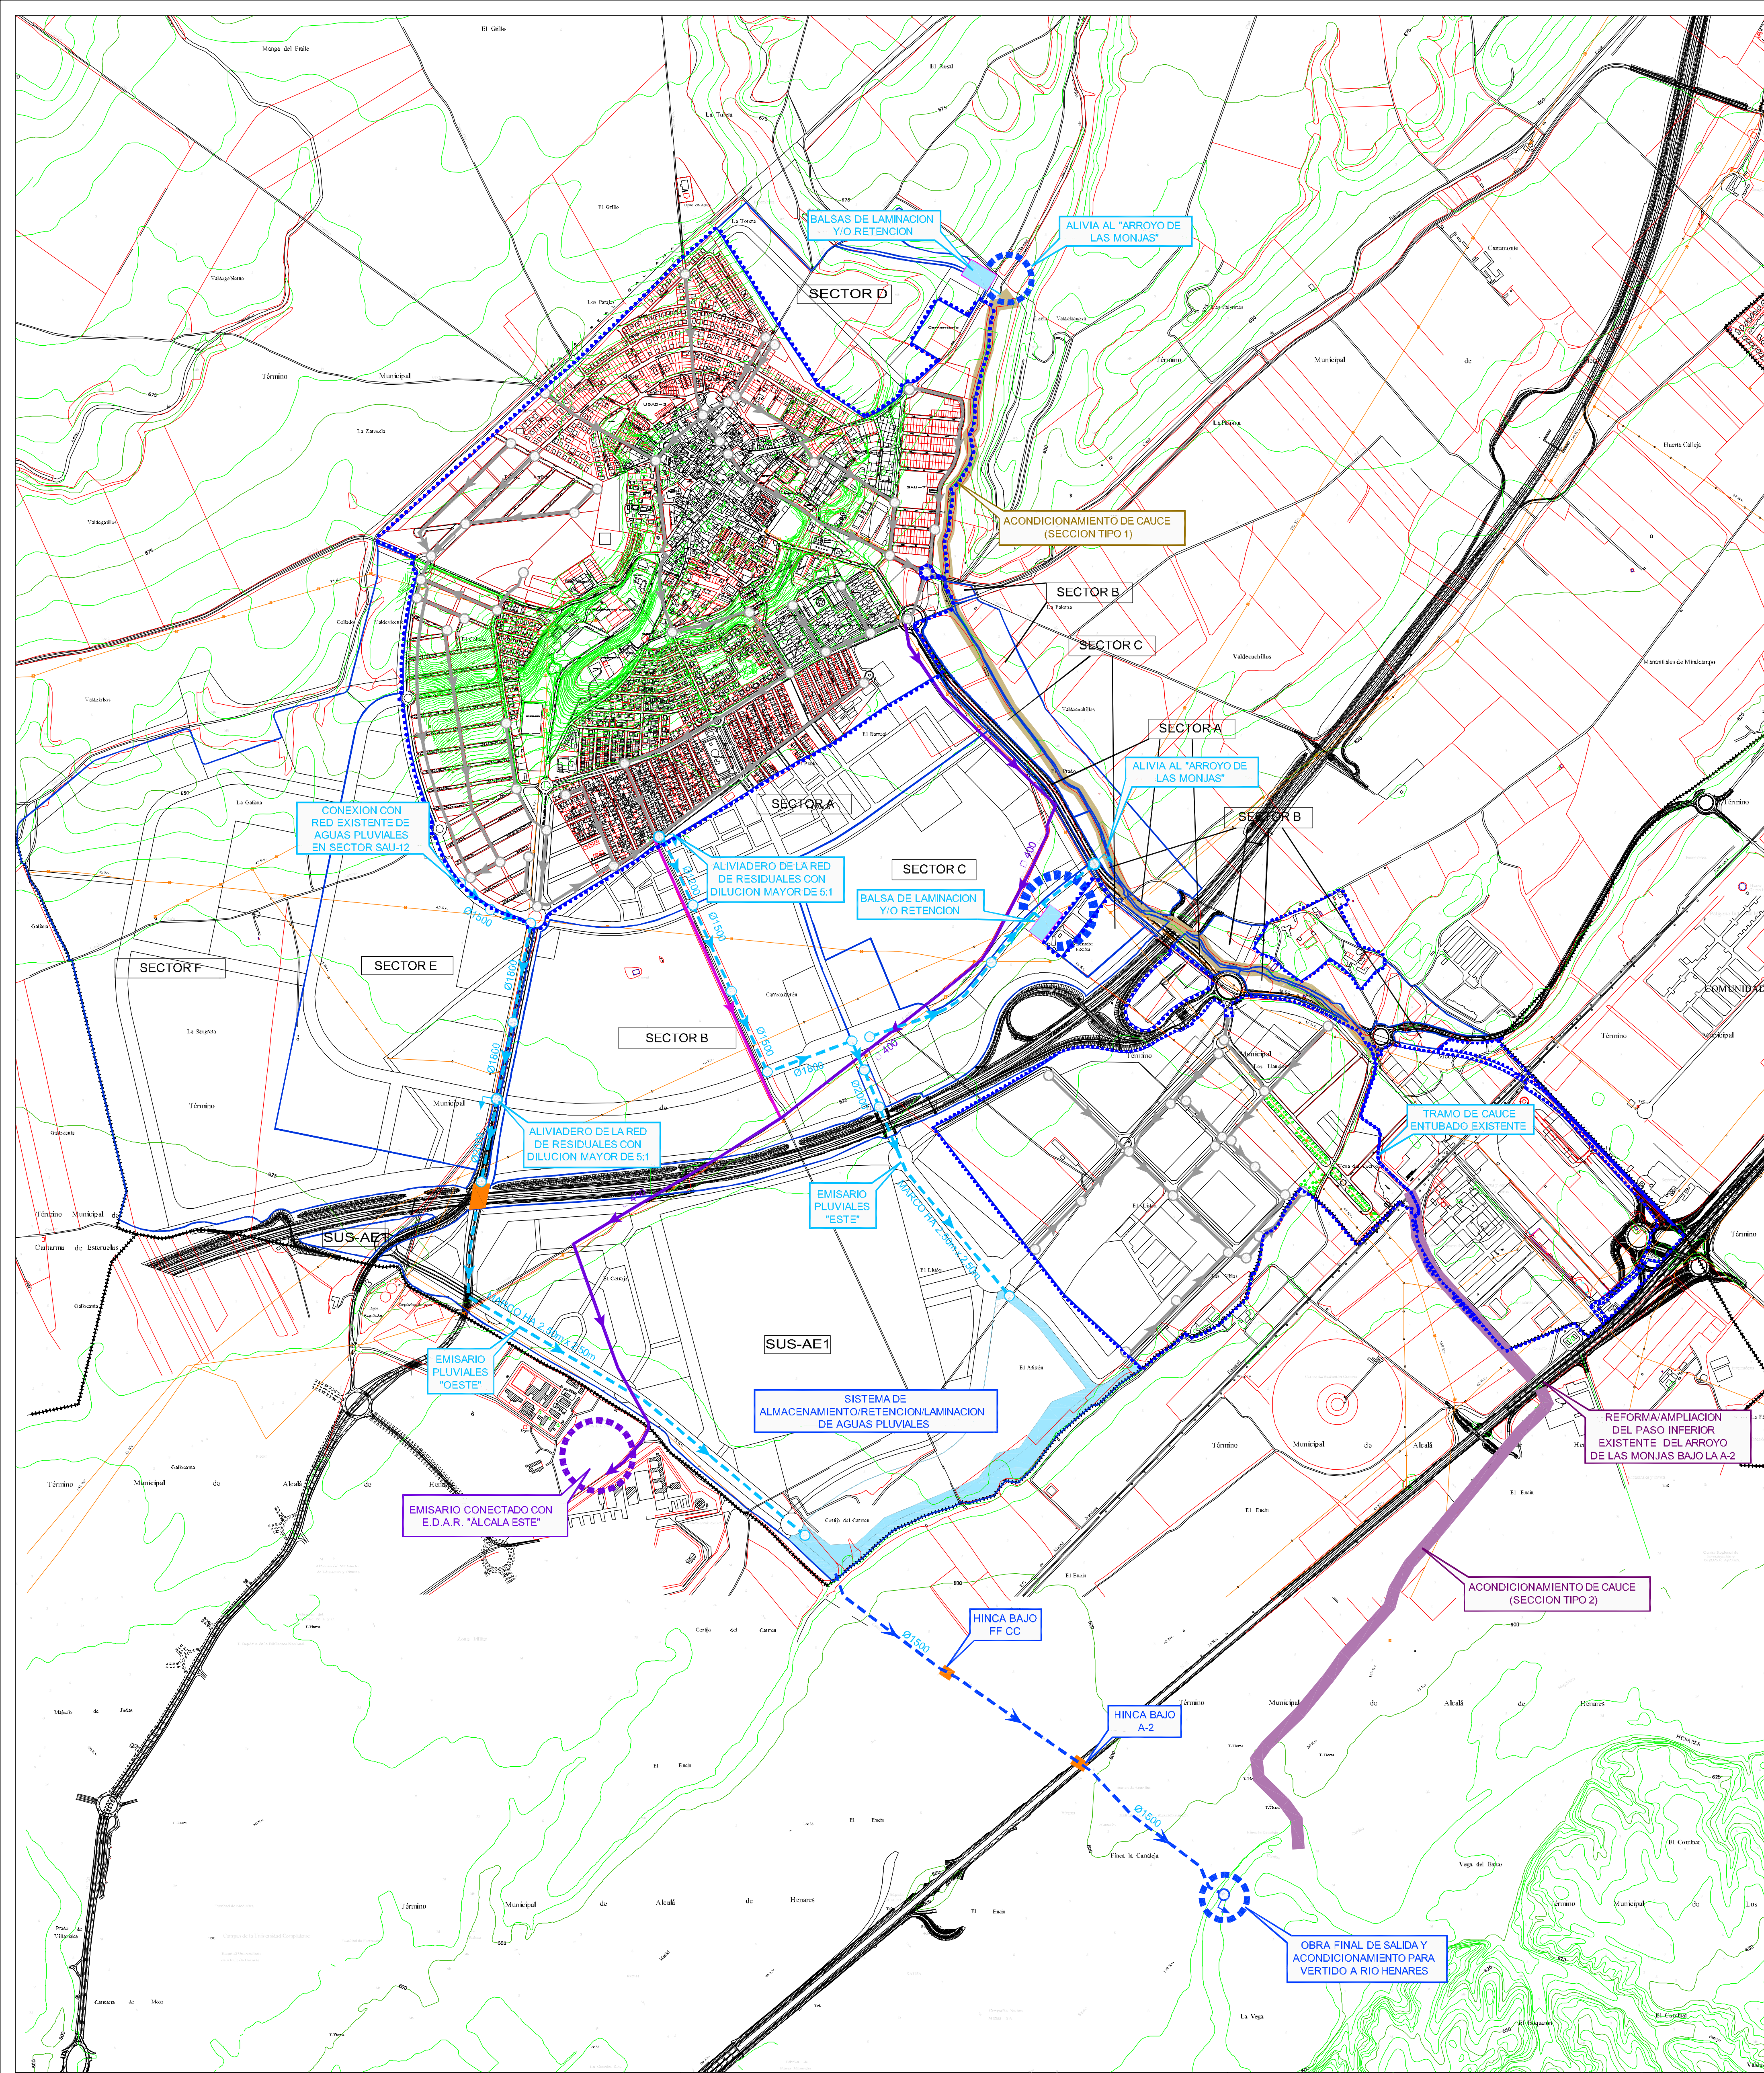

LEYENDA

- +++++ Límite del Término Municipal
- Límite del Suelo Urbano
- Límite del Suelo Urbanizable
- Colector existente
- Emisario de aguas pluviales proyectado Ø mm s/plano
- Emisario general de vertido al Río Henares, tubo de HA Ø 1500 mm
- Canal de desagüe-alivio para balsa de laminación de aguas pluviales (sección hidráulica 2,00x2,00 m)
- Colector de saneamiento unitario existente Ø 800 mm a renovar
- Emisario de saneamiento existente Ø 400 mm a dejar fuera de servicio
- Aliviadero
- Pozo de registro existente
- Pozo de registro proyectado
- Balsas de laminación y/o retención de aguas de lluvia
- Hinca bajo infraestructura viaria existente

ACONDICIONAMIENTO DE CAUCE (SECCIÓN TIPO 1)
SIN ESCALA

ACONDICIONAMIENTO DE CAUCE (SECCIÓN TIPO 2)
SIN ESCALA

ESCALA
1:10000

NORTE

REFERENCIA
0000729

RESPONSABLE
GER/EA/VER

SELO

FIRMAS
El Promotor

HA Arquitecto
Leopoldo Arnaiz Iguero

PLANO
010

Red de Saneamiento de Aguas Pluviales

APROBACIÓN PROVISIONAL

PG
PLANO DE ORDENACIÓN
Plan General de Meco
Meco, Madrid

DEPARTAMENTO URBANISMO
FECHA:
Enero 2009
LOCALIZACIÓN:
Meco
COMUNIDAD DE MADRID

ARNAIZ CONSULTORES S.L. Dirección: Torre de la Torre - 4.ª - 28001 - MADRID - Tel: 902 39021 - Fax: 902 39028
Tel: 91 434 22 80 - Fax: 91 431 332