


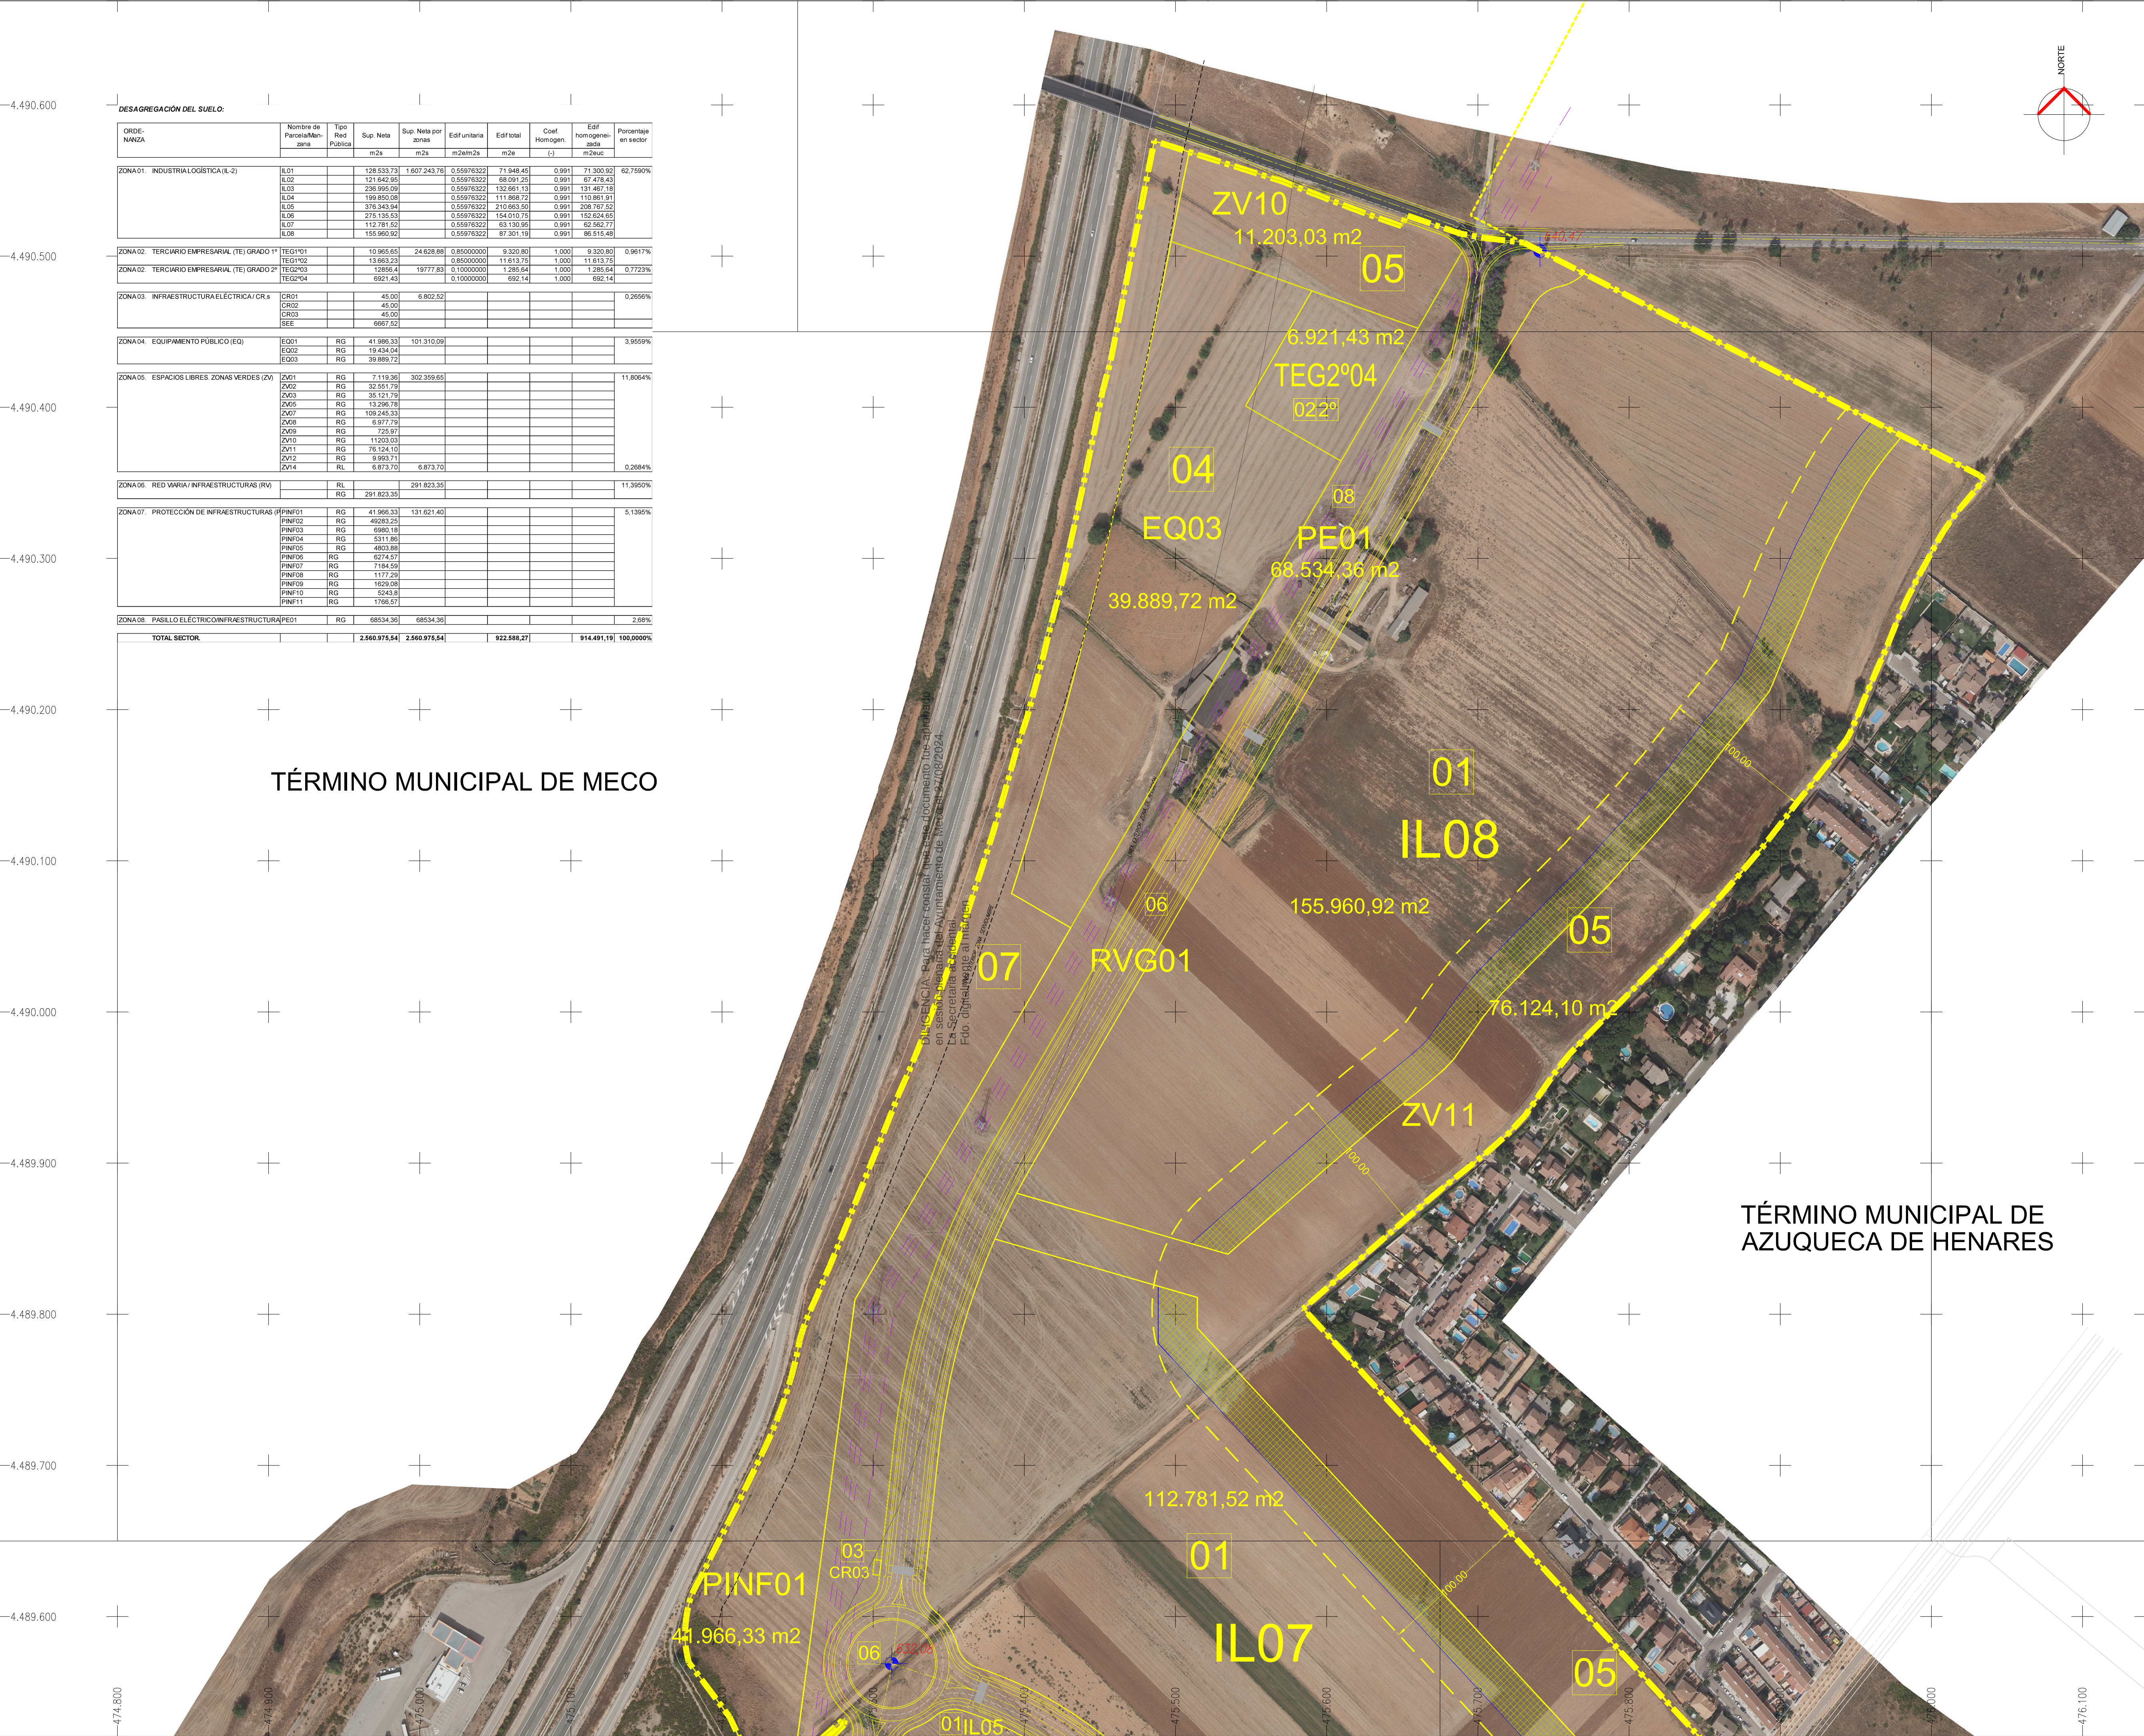

LEYENDA:

LÍMITE TÉRMINO MUNICIPAL

LÍMITE SECTOR SUNS
Superficie: 2.560.975,54 m2

ZONIFICACIÓN
SUELOS LUCRATIVOS

01 ZONA 01. INDUSTRIAL LOGÍSTICA (IL-2)

02 ZONA 02. TERCIARIO EMPRESARIAL DE SERVICIO AL POLÍGONO (TE)

03 ZONA 03. INFRAESTRUCTURA ELÉCTRICA. Subestación Eléctrica (SE) y Centros de reparto (CR)

SUELO NO LUCRATIVOS: REDES PÚBLICAS

04 ZONA 04. EQUIPAMIENTO PÚBLICO (EQ)

05 ZONA 05. ESPACIOS LIBRES. ZONAS VERDES (ZV)

06 ZONA 06. RED VIARIA


07 ZONA 07. PROTECCIÓN DE INFRAESTRUCTURAS.

08 ZONA 08. PROTECCIÓN DE INFRAESTRUCTURAS. PASILLO ELÉCTRICO.

OTRAS DETERMINACIONES DE ORDENACIÓN VINCULANTES

ZONA DE DISPOSICIÓN OBLIGATORIA DEL 10% DE SUELO DE LA PARCELA ARBOLADA.

RETRANQUEO OBLIGATORIO DEL LÍMITE DEL SECTOR (100,00 METROS)

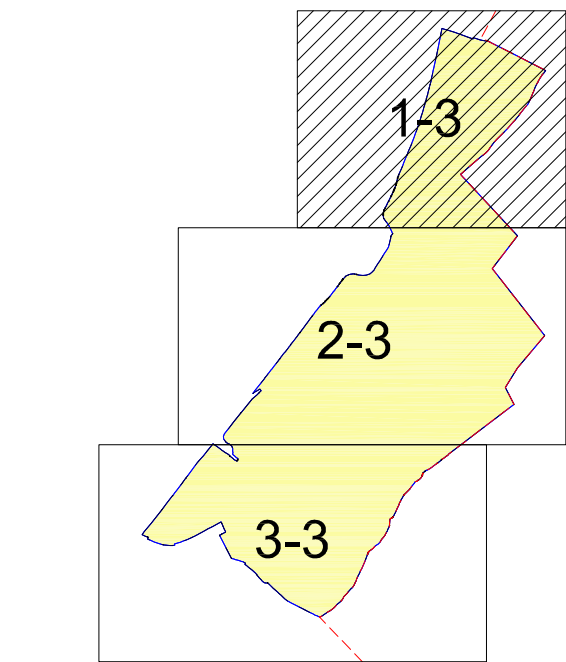

NOTAS:
DISTANCIAS EN METROS.
ÁNGULOS EN GRADOS SEXAGESIMALES.

FASE: REF. TRABAJO:
PLAN PARA APROBACIÓN PROVISIONAL. 1.253/12/23.

TIT. PLANO: SERIE/Nº. PLANO:
OP.03.a.

ZONIFICACIÓN SOBRE FOTOPLANO (1 DE 3).

FECHAS:	ESCALA:
MODIFICADO: JULIO, 2024.	1/2.000.
MODIFICADO: JULIO, 2023.	
ORIGINAL: MAYO, 2022.	

CARTOGRAFIA:
LEVANTAMIENTO TOPOGRÁFICO: OCT. 2018.
CARTOGRAFÍA DIGITAL CATASTRO: ENE. 2022.

DOC. AP. PROVISIONAL

PLAN DE SECTORIZACIÓN CON ORDENACIÓN PORMENORIZADA DEL SECTOR DE SUELO URBANIZABLE NO SECTORIZADO SUNS-AE PARA ACTIVIDADES ECONÓMICAS DEL P.G.O.U. DE MECO (MADRID).

ALMA Mecó

PROMOTOR:
COMISIÓN GESTORA DEL SECTOR DE SUELO URBANIZABLE NO SECTORIZADO SUNS-AE DE ACTIVIDADES ECONÓMICAS DE MECO.

Conforme la PROPIEDAD: EL EQUIPO REDACTOR:

EQUIPO REDACTOR:

santos lópez colón.
arquitecto y urbanista.

c/ victor de la serna, 3. 28016-madrid (españa) tel.: 0034 915198197
e-mail: 6080lopez@coam.es tel. móvil: 0034 609111418
e-mail: santoslc@arquipro.com

© 2023 santos lópez colón arquitecto y urbanista