


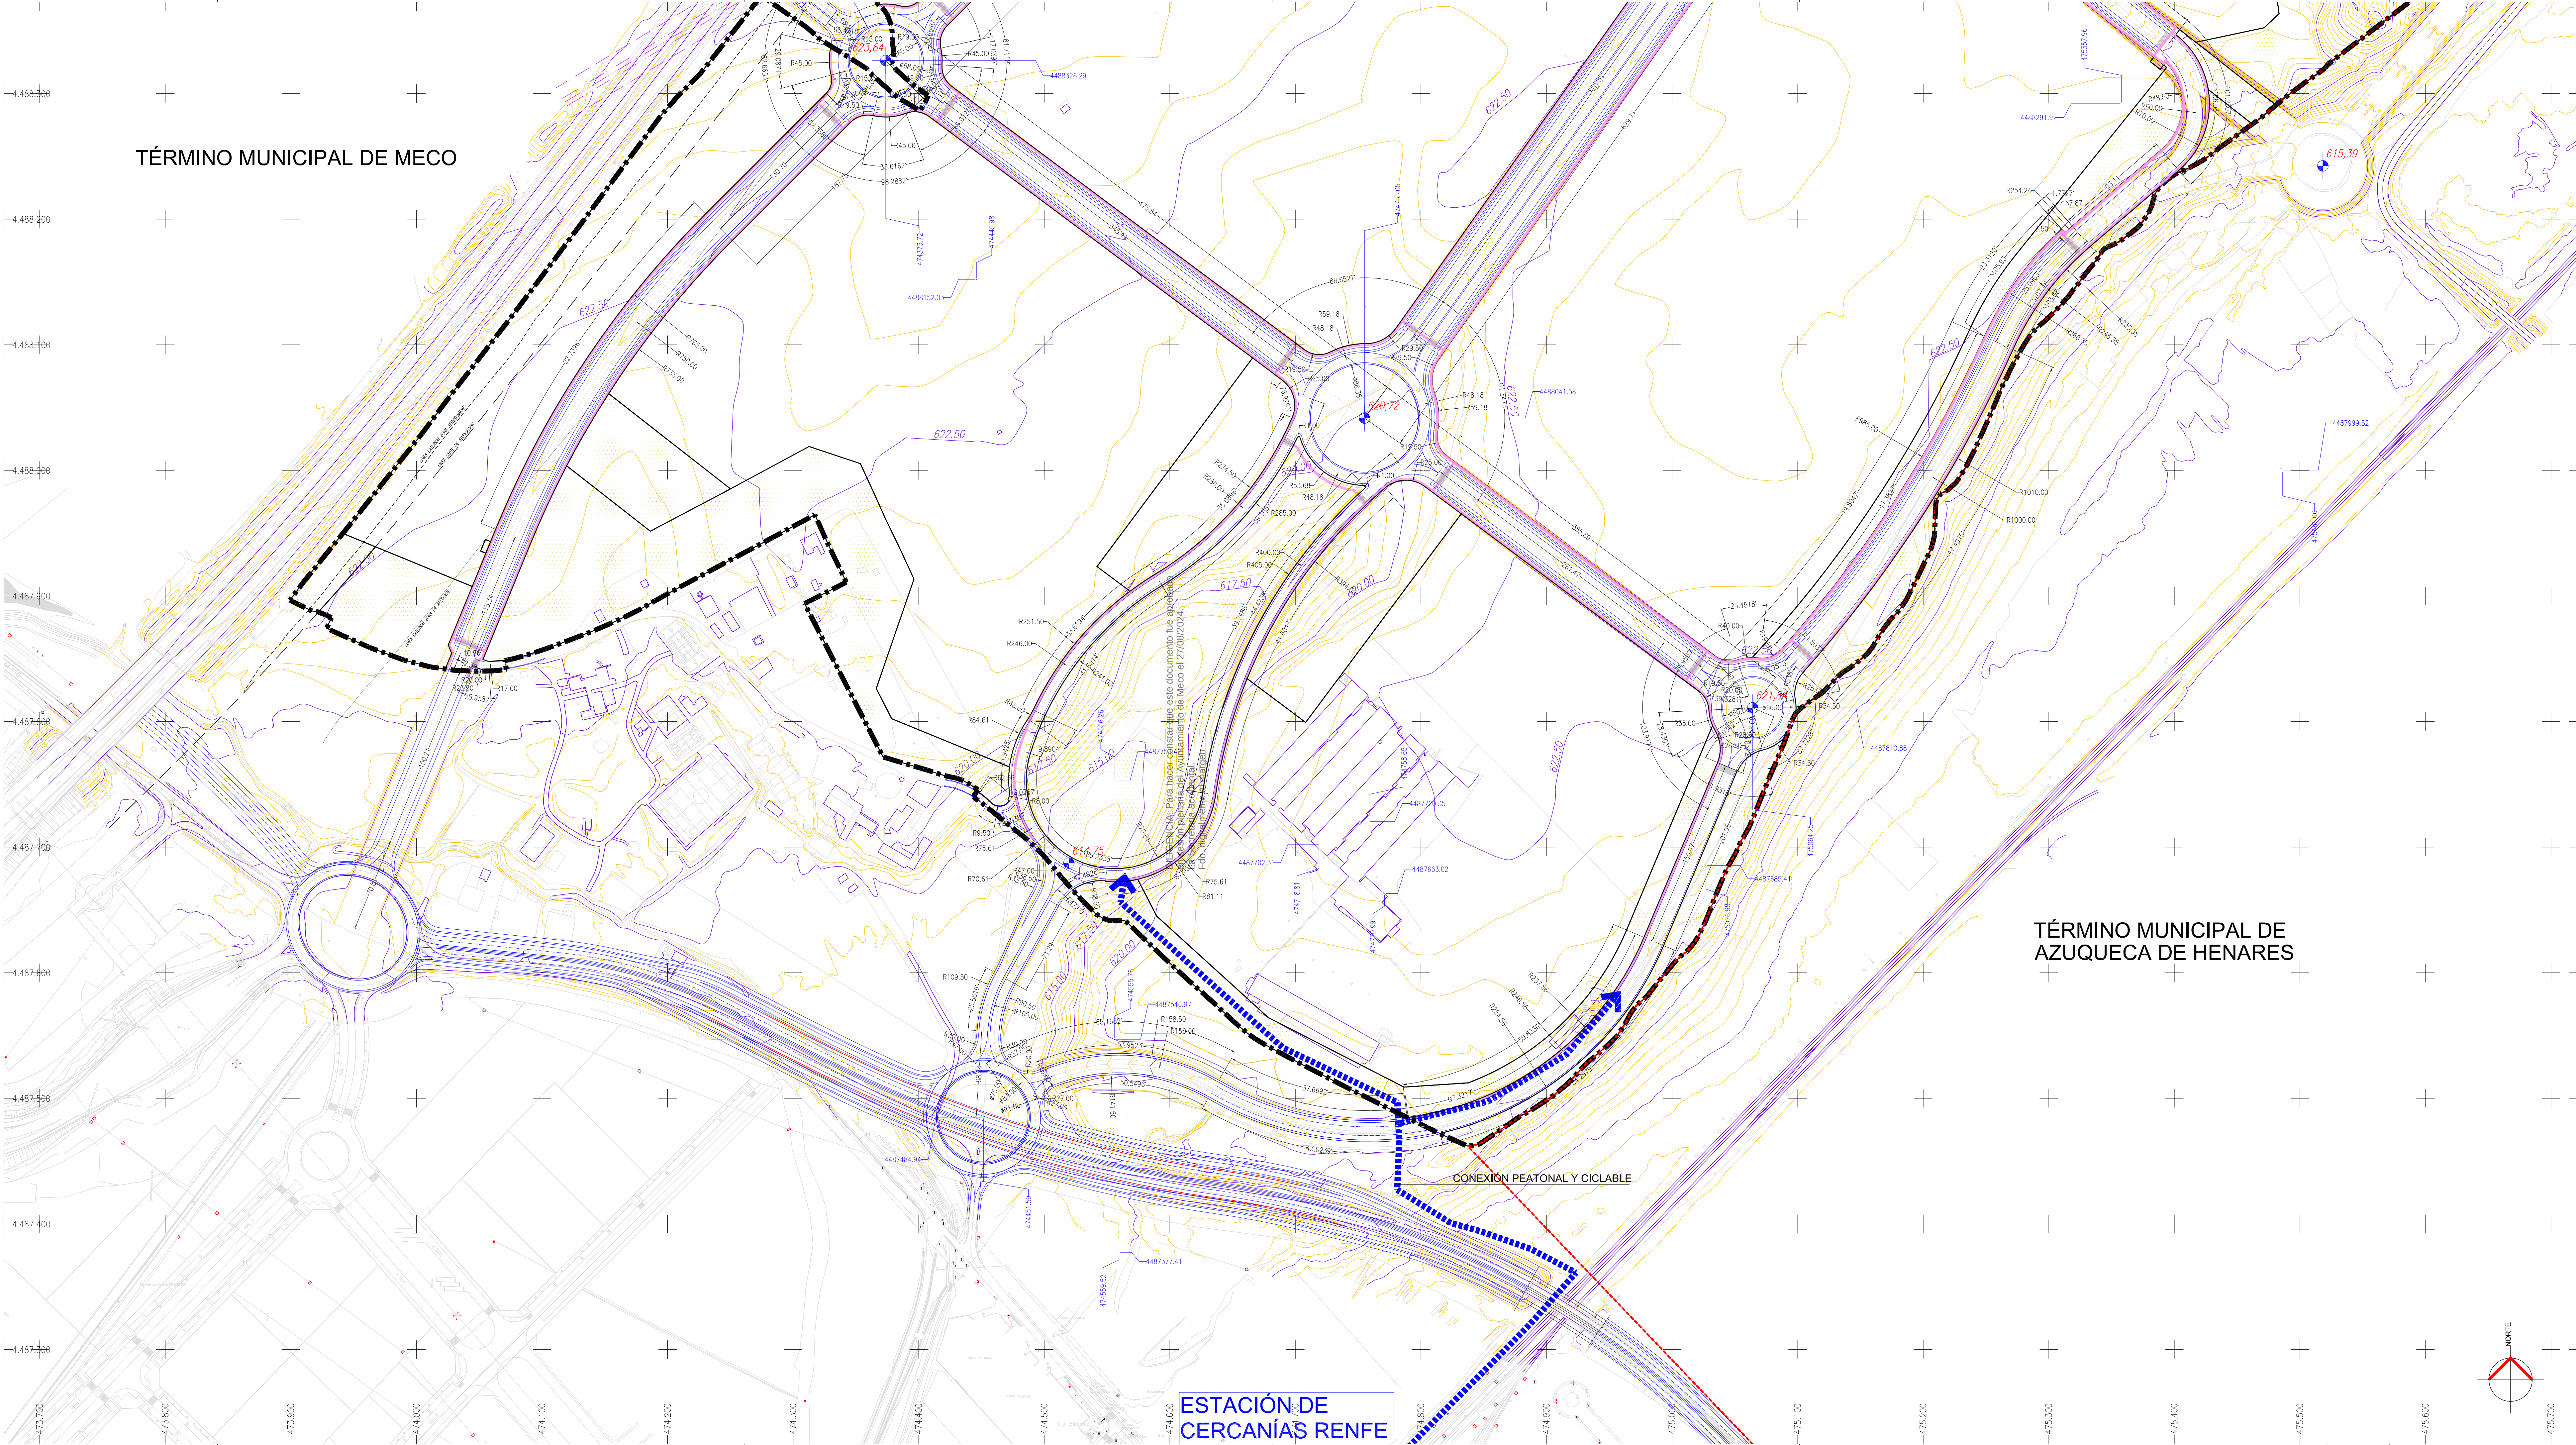


TÉRMINO MUNICIPAL DE MECO

TÉRMINO MUNICIPAL DE AZUQUECA DE HENARES

ESTACIÓN DE CERCANÍAS RENFE


LEYENDA:

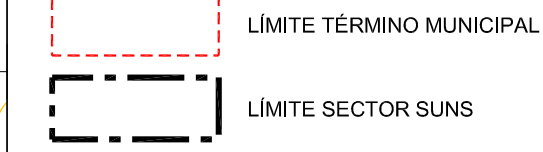

ALINEACIONES VINCULANTES.

RASANTES VINCULANTES.

RECORRIDO PÚBLICO ACCESIBLE (Orden TMA/851/2021, de 23 de julio)

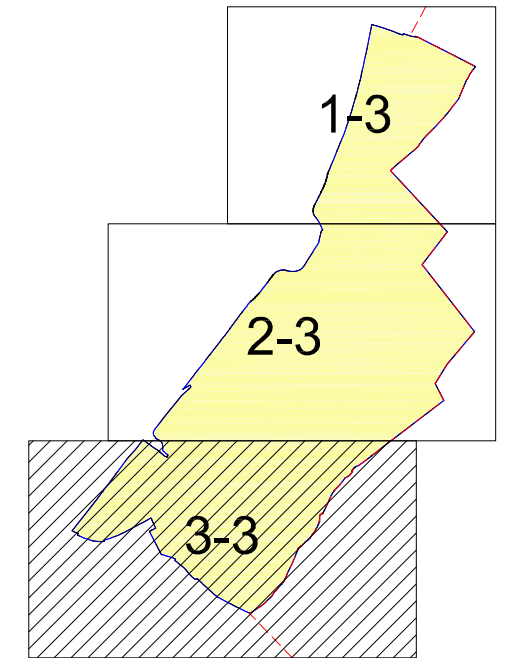

NOTAS:
DISTANCIAS EN METROS.
ÁNGULOS EN GRADOS SEXAGESIMALES.

FASE: PLAN PARA APROBACIÓN PROVISIONAL. REF.TRABAJO: 1.253/12/23.

TIT. PLANO: OP.06.c. SERIE/Nº PLANO:

RED VIARIA.
ALINEACIONES Y
RASANTES (3 DE 3).

FECHAS:	ESCALA:
MODIFICADO:	JULIO, 2024
MODIFICADO:	JULIO, 2023
ORIGINAL:	MAYO, 2022

CARTOGRAFIA: 1/2.000.

DOC. AP. PROVISIONAL
PLAN DE SECTORIZACIÓN CON ORDENACIÓN PORMENORIZADA DEL SECTOR DE SUELO URBANIZABLE NO SECTORIZADO SUNS-AE PARA ACTIVIDADES ECONÓMICAS DEL P.G.O.U. DE MECO (MADRID).
ALMAMeco

PROMOTOR:
COMISIÓN GESTORA DEL SECTOR DE SUELO URBANIZABLE NO SECTORIZADO SUNS-AE DE ACTIVIDADES ECONÓMICAS DE MECO.

Conforme la PROPIEDAD: EL EQUIPO REDACTOR:

EQUIPO REDACTOR:

santos lópez colón.
arquitecto y urbanista.

c/ victor de la serna, 3. 28016-madrid (españa) tel.: 0034 915198197
e-mail: 6080lopez@coam.es tel. móvil: 0034 609111416
e-mail: santoslo@arquitecto.com

© 2023 santos lópez colón arquitecto y urbanista