



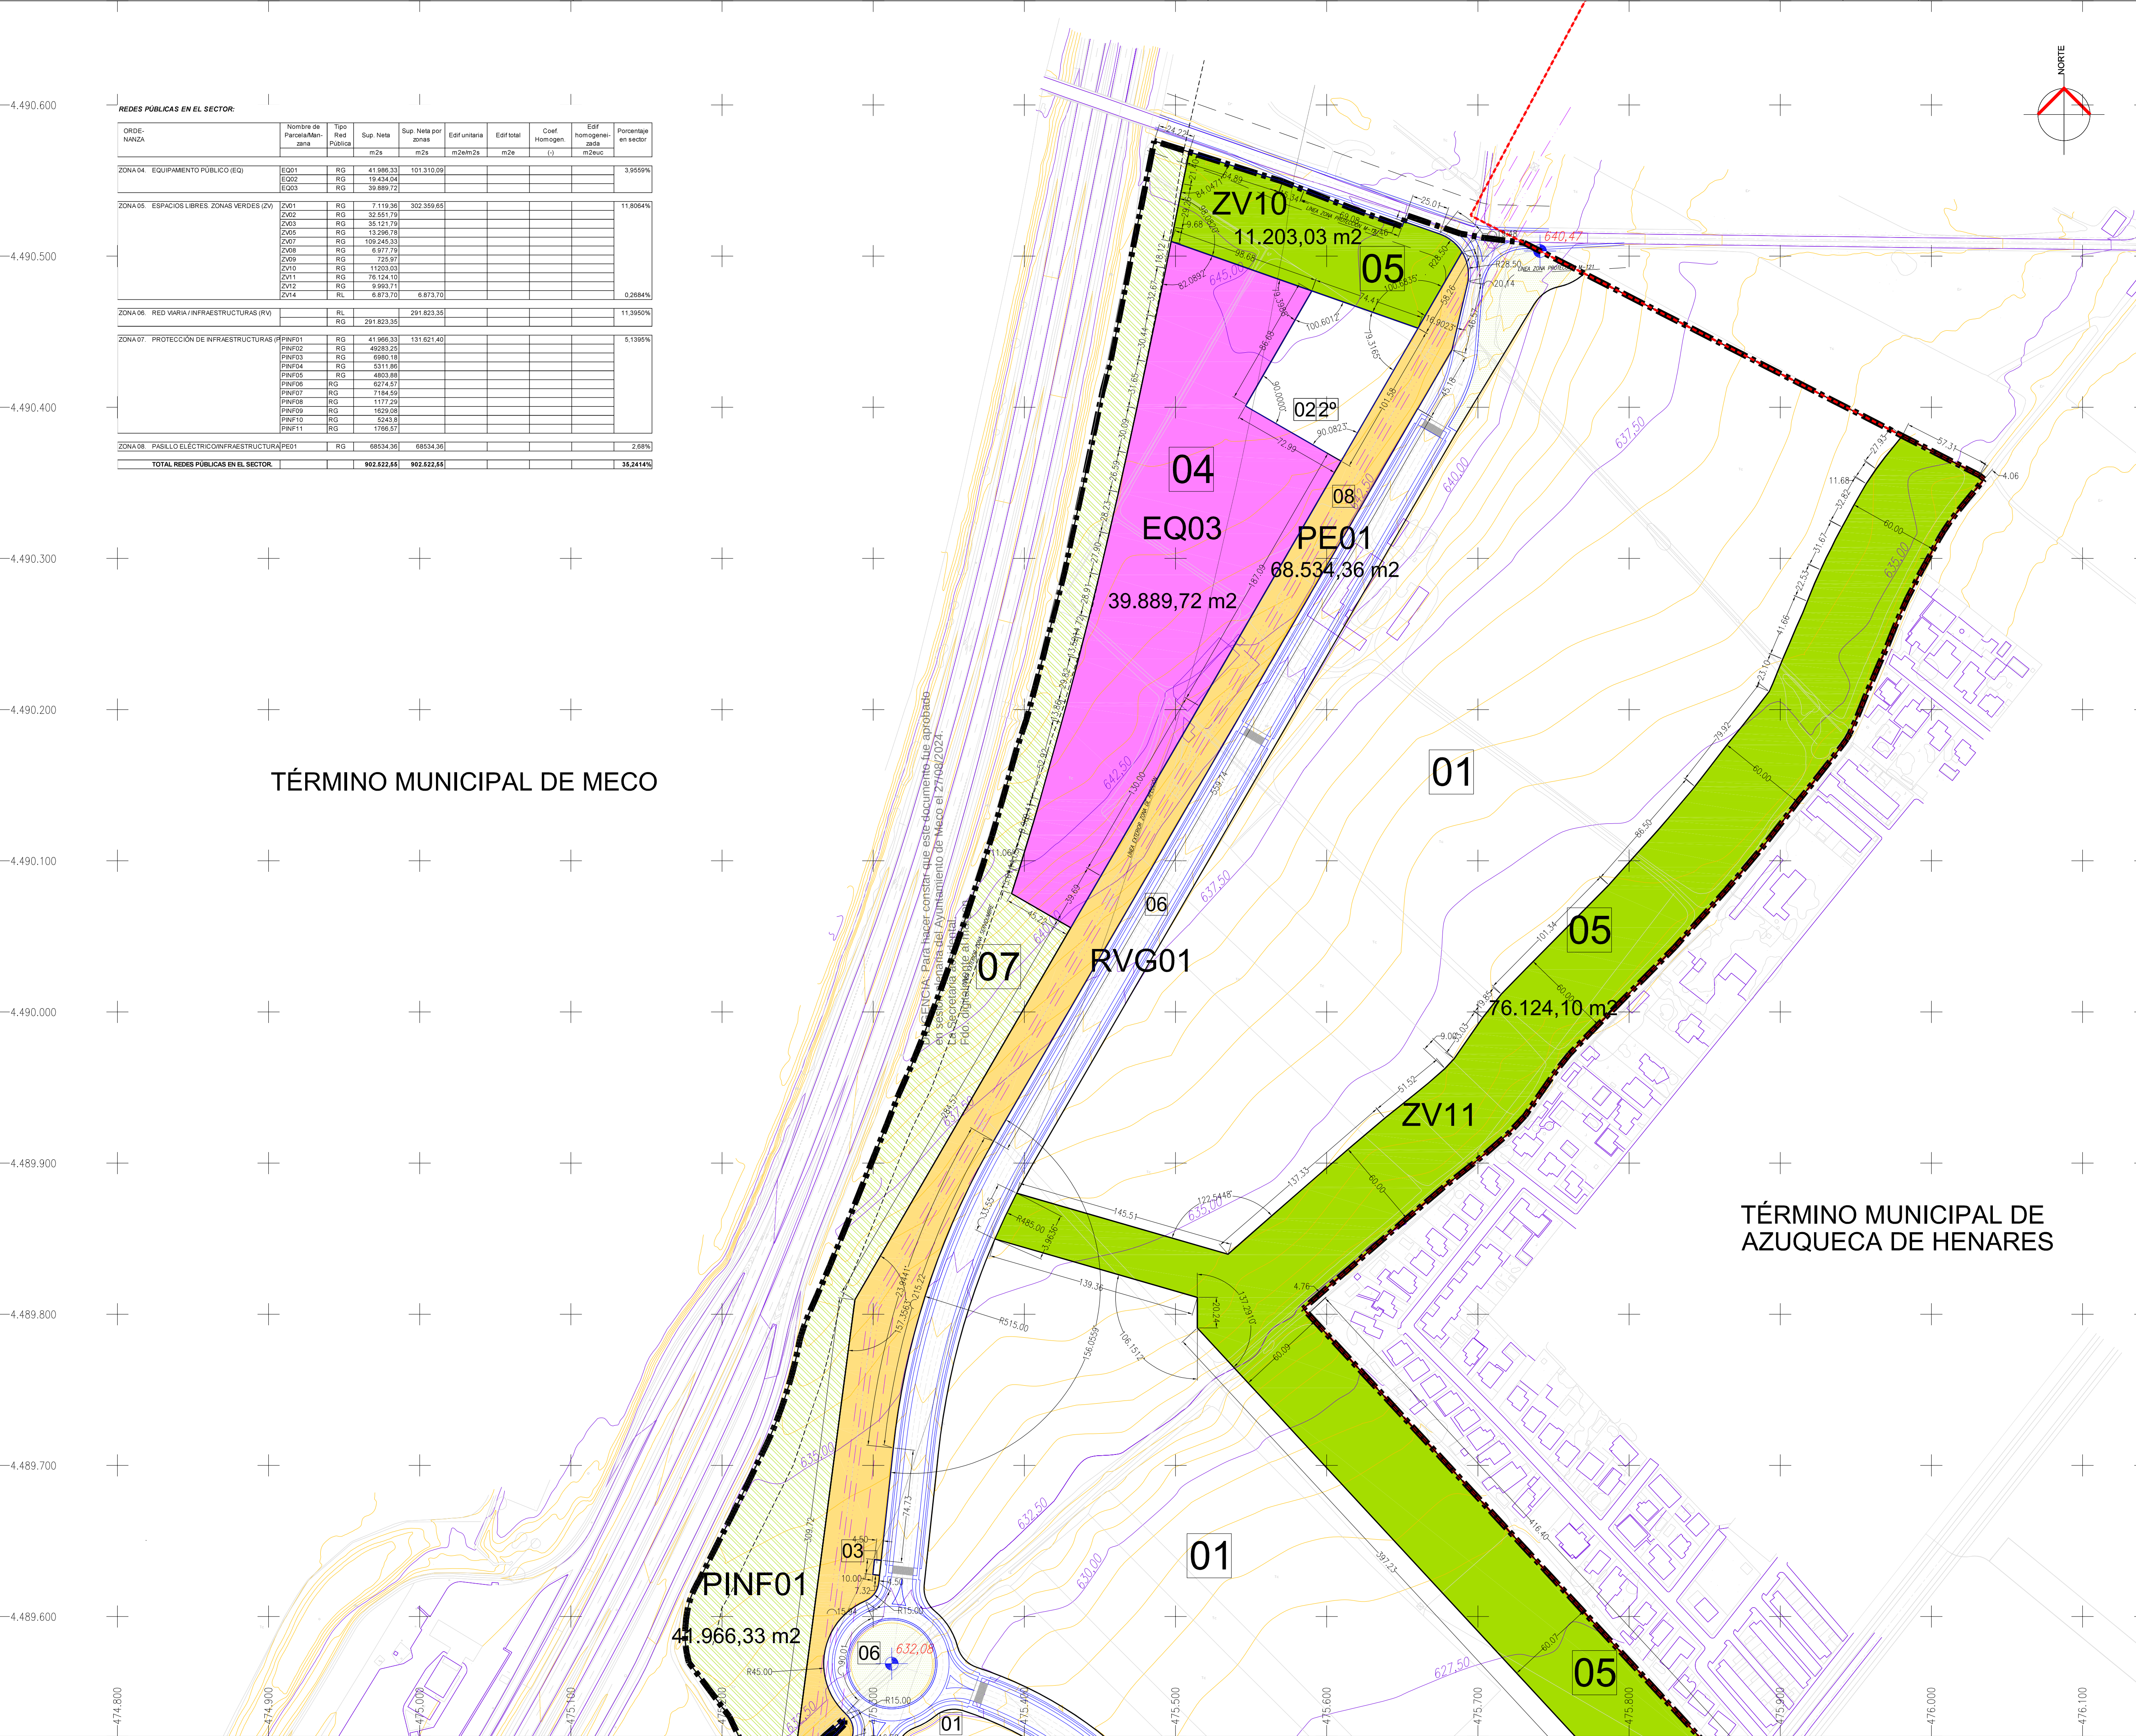

| REDES PÚBLICAS EN EL SECTOR:                      |                           |                  |               |                         |                        |                 |                    |                            |                      |  |
|---------------------------------------------------|---------------------------|------------------|---------------|-------------------------|------------------------|-----------------|--------------------|----------------------------|----------------------|--|
| ORDENANZA                                         | Nombre de Parcela/Manzana | Tipo Red Pública | Sup. Neta m2s | Sup. Neta por zonas m2s | Edif. unitaria m2e/m2s | Edif. total m2e | Coef. Homogen. (-) | Edif. homogenizada m2e/m2s | Porcentaje en sector |  |
| ZONA 04. EQUIPAMIENTO PÚBLICO (EQ)                | EQ01                      | RG               | 41.966,33     | 101.310,09              |                        |                 |                    |                            | 3,9599%              |  |
|                                                   | EQ02                      | RG               | 19.434,04     |                         |                        |                 |                    |                            |                      |  |
|                                                   | EQ03                      | RG               | 39.889,72     |                         |                        |                 |                    |                            |                      |  |
| ZONA 05. ESPACIOS LIBRES. ZONAS VERDES (ZV)       | ZV01                      | RG               | 7.119,36      | 302.359,65              |                        |                 |                    |                            | 11,8064%             |  |
|                                                   | ZV02                      | RG               | 32.551,79     |                         |                        |                 |                    |                            |                      |  |
|                                                   | ZV03                      | RG               | 35.121,79     |                         |                        |                 |                    |                            |                      |  |
|                                                   | ZV05                      | RG               | 13.296,78     |                         |                        |                 |                    |                            |                      |  |
|                                                   | ZV07                      | RG               | 109.245,33    |                         |                        |                 |                    |                            |                      |  |
|                                                   | ZV08                      | RG               | 6.977,79      |                         |                        |                 |                    |                            |                      |  |
|                                                   | ZV09                      | RG               | 725,97        |                         |                        |                 |                    |                            |                      |  |
|                                                   | ZV10                      | RG               | 11.203,03     |                         |                        |                 |                    |                            |                      |  |
| ZONA 06. RED VARIA/INFRAESTRUCTURAS (RV)          | ZV11                      | RG               | 76.124,10     |                         |                        |                 |                    |                            | 0,2584%              |  |
|                                                   | ZV12                      | RG               | 9.993,71      |                         |                        |                 |                    |                            |                      |  |
|                                                   | ZV14                      | RL               | 6.873,70      | 6.873,70                |                        |                 |                    |                            |                      |  |
|                                                   |                           | RG               | 291.823,35    | 291.823,35              |                        |                 |                    |                            |                      |  |
| ZONA 07. PROTECCIÓN DE INFRAESTRUCTURAS (PINF)    | PINF01                    | RG               | 41.966,33     | 131.621,40              |                        |                 |                    |                            | 5,1395%              |  |
|                                                   | PINF02                    | RG               | 49.263,25     |                         |                        |                 |                    |                            |                      |  |
|                                                   | PINF03                    | RG               | 6.980,18      |                         |                        |                 |                    |                            |                      |  |
|                                                   | PINF04                    | RG               | 5.111,89      |                         |                        |                 |                    |                            |                      |  |
|                                                   | PINF05                    | RG               | 4.803,89      |                         |                        |                 |                    |                            |                      |  |
|                                                   | PINF06                    | RG               | 6.274,67      |                         |                        |                 |                    |                            |                      |  |
|                                                   | PINF07                    | RG               | 1.164,59      |                         |                        |                 |                    |                            |                      |  |
|                                                   | PINF08                    | RG               | 1.177,25      |                         |                        |                 |                    |                            |                      |  |
|                                                   | PINF09                    | RG               | 1.929,08      |                         |                        |                 |                    |                            |                      |  |
|                                                   | PINF10                    | RG               | 5.243,6       |                         |                        |                 |                    |                            |                      |  |
|                                                   | PINF11                    | RG               | 1.766,57      |                         |                        |                 |                    |                            |                      |  |
| ZONA 08. PASILLO ELÉCTRICO/INFRAESTRUCTURA (PE01) |                           |                  | RG            | 68.534,36               | 68.534,36              |                 |                    |                            | 2,68%                |  |
| TOTAL REDES PÚBLICAS EN EL SECTOR                 |                           |                  |               | 902.622,65              | 902.622,65             |                 |                    |                            | 35,2414%             |  |

TÉRMINO MUNICIPAL DE MECO

TÉRMINO MUNICIPAL DE AZUQUECA DE HENARES

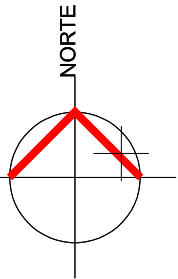

LEYENDA:

LÍMITE TÉRMINO MUNICIPAL

LÍMITE SECTOR SUNS  
Superficie: 2.560.975,54 m2

REDES PÚBLICAS

04

ZONA 04.  
EQUIPAMIENTO PÚBLICO (EQ)

05

ZONA 05.  
ESPACIOS LIBRES. ZONAS VERDES (ZV)

06

ZONA 06.  
RED VARIA

07

ZONA 07.  
PROTECCIÓN DE INFRAESTRUCTURAS.

08

ZONA 08.  
PROTECCIÓN DE INFRAESTRUCTURAS.  
PASILLO ELÉCTRICO.

NOTAS:

DISTANCIAS EN METROS.  
ÁNGULOS EN GRADOS SEXAGESIMALES.  
PARCELACIÓN ORIENTATIVA Y NO VINCULANTE.

FASE:

REF. TRABAJO:

PLAN PARA APROBACIÓN PROVISIONAL.

1.253/12/23.

TIT. PLANO:

SERIE/Nº. PLANO:

OP.05.a.

REDES PÚBLICAS.  
DEFINICIÓN  
GEOMÉTRICA (1 DE 3).

FECHAS:

ESCALA:

1/2.000.

CARTOGRAFÍA:

LEVANTAMIENTO TOPOGRÁFICO: OCT. 2018.  
CARTOGRAFÍA DIGITAL CATASTRO: ENE. 2022.

DOC. AP. PROVISIONAL

PLAN DE SECTORIZACIÓN CON  
ORDENACIÓN PORMENORIZADA DEL  
SECTOR DE SUELO URBANIZABLE  
NO SECTORIZADO SUNS-AE PARA  
ACTIVIDADES ECONÓMICAS  
DEL P.G.O.U. DE MECO (MADRID).

ALMA Meco

PROMOTOR:

COMISIÓN GESTORA DEL SECTOR  
DE SUELO URBANIZABLE NO  
SECTORIZADO SUNS-AE DE  
ACTIVIDADES ECONÓMICAS  
DE MECO.

Conforme la PROPIEDAD:

EL EQUIPO REDACTOR:

EQUIPO REDACTOR:

santos lópez colón.  
arquitecto y urbanista.

c/ victor de la serna, 3. 28016-madrid (españa) tel.: 0034 915198197  
e-mail: 6080lopez@coam.es tel. móvil: 0034 609111418  
e-mail: santoslc@arquipro.com

© 2023 santos lópez colón arquitecto y urbanista