


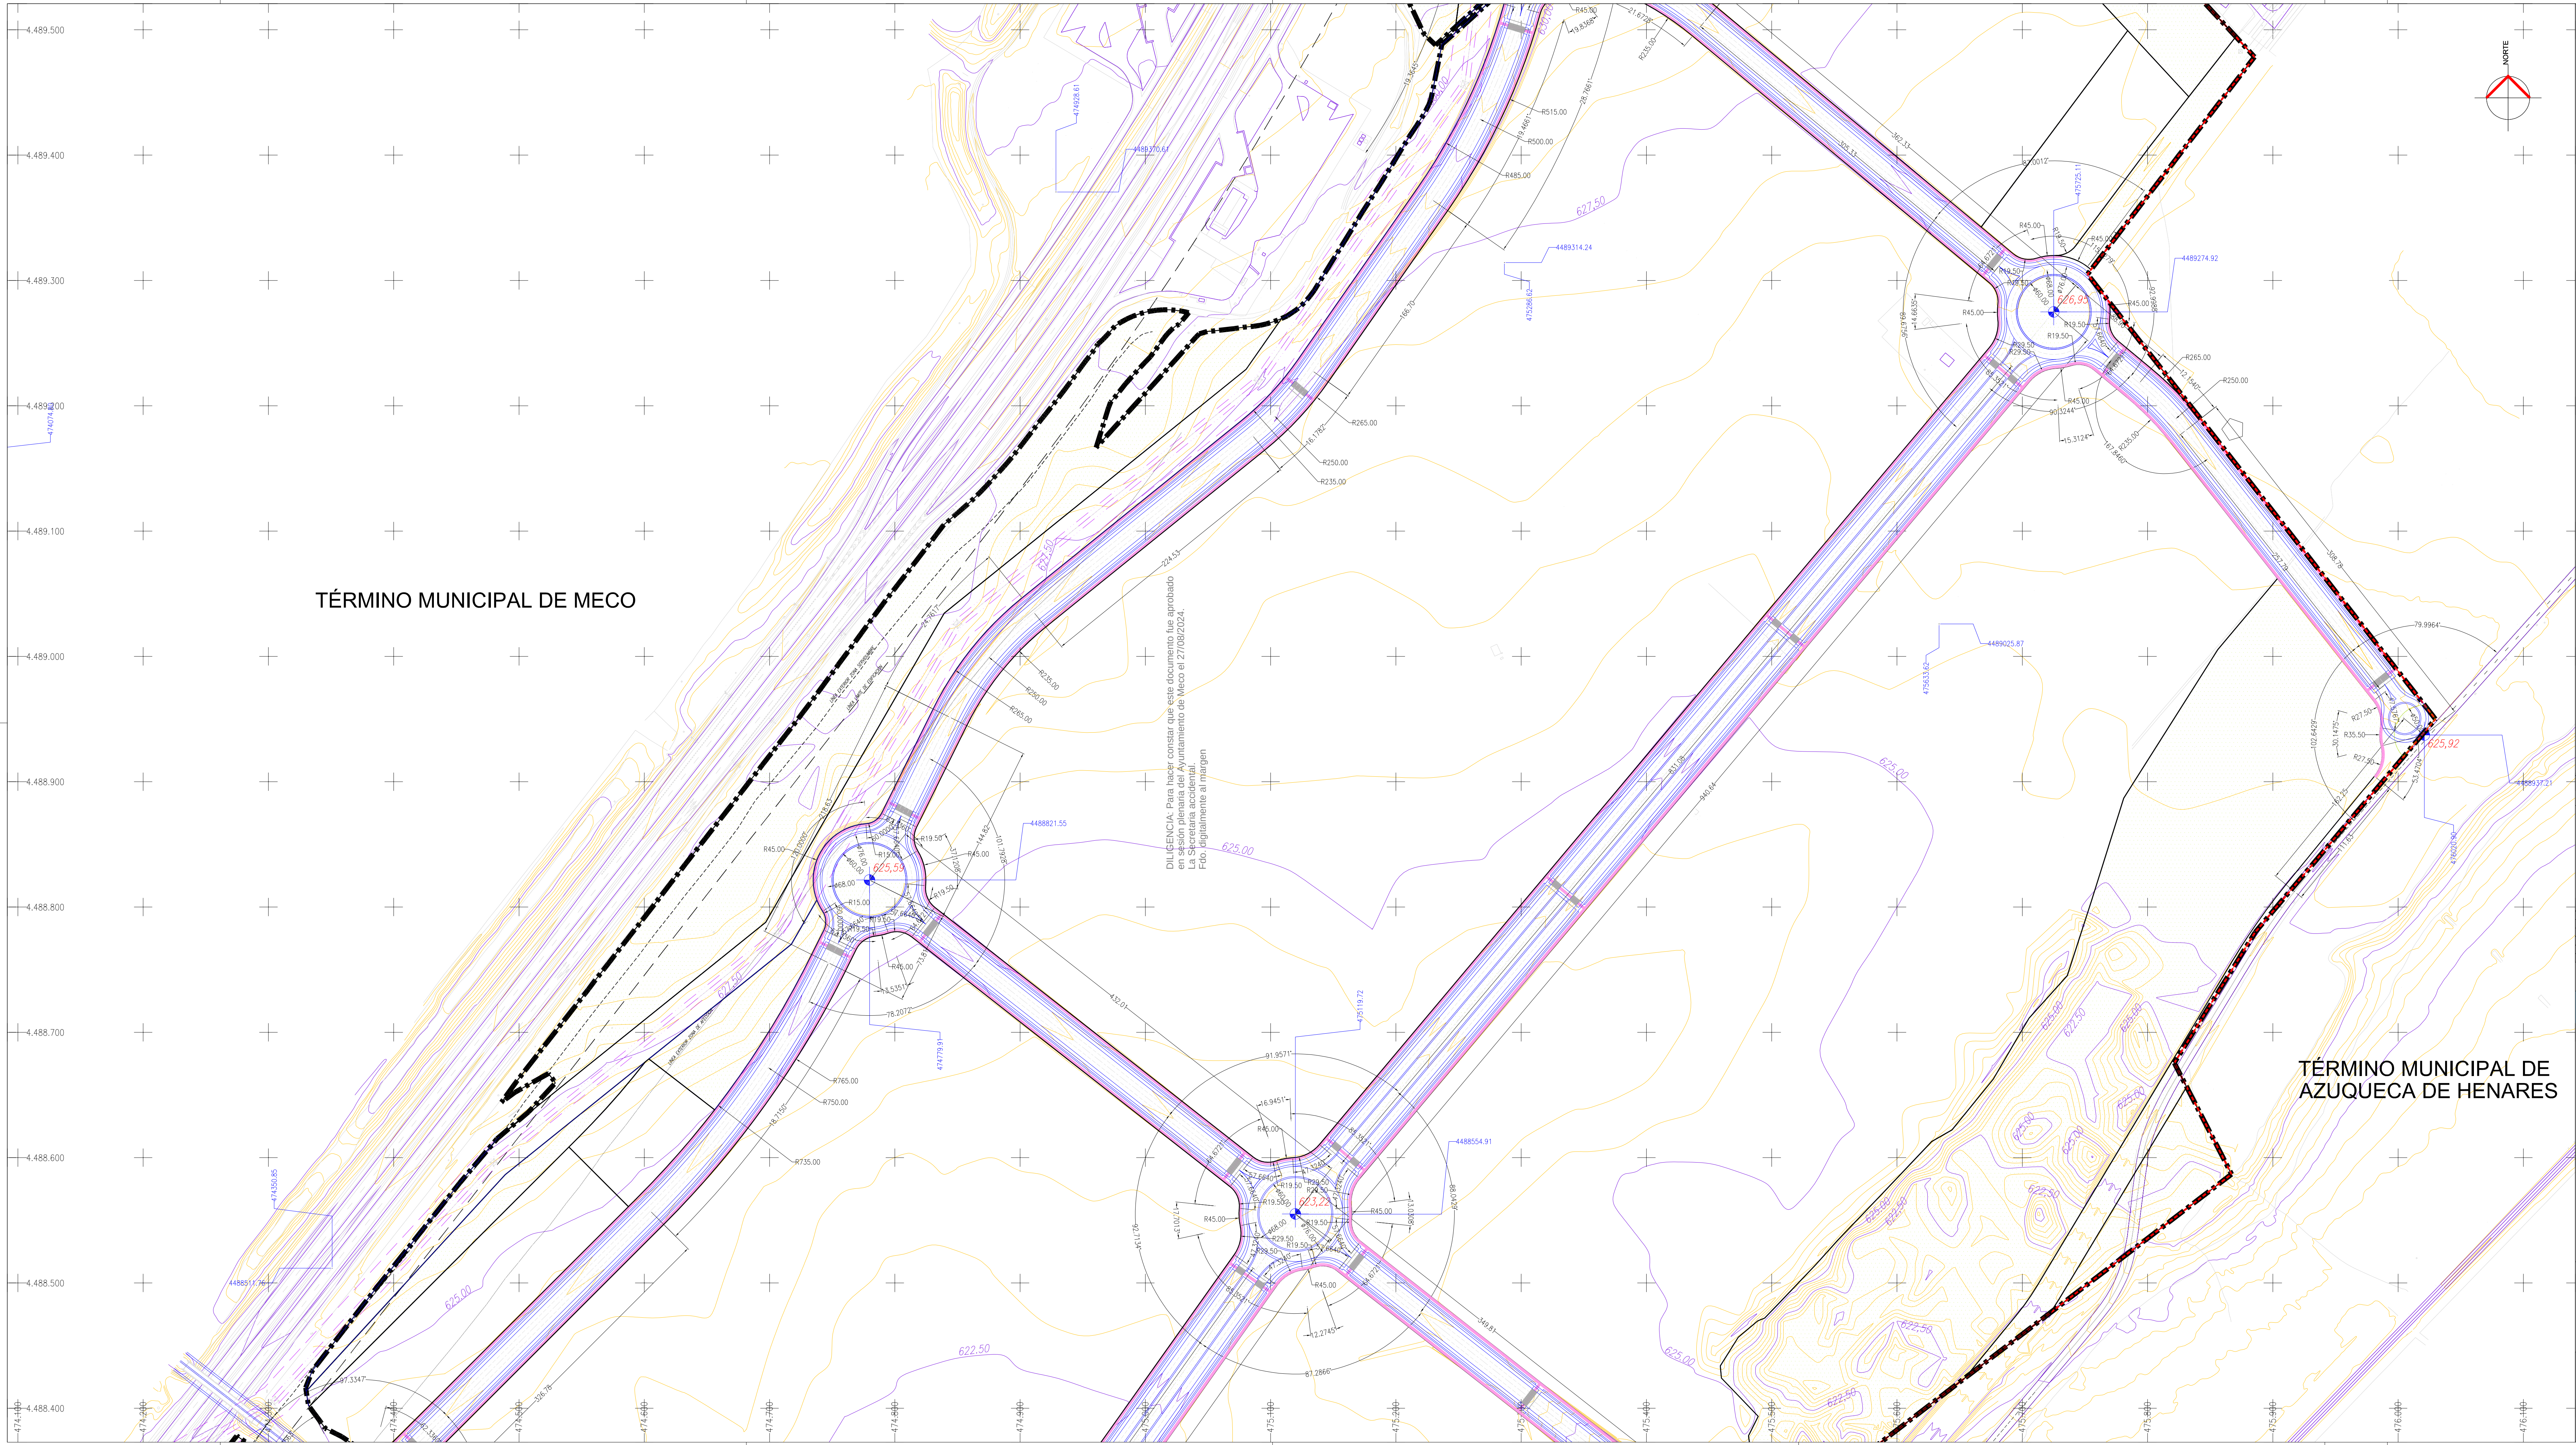

TÉRMINO MUNICIPAL DE MECO

TÉRMINO MUNICIPAL DE
AZUQUECA DE HENARES

DILIGENCIA: Para hacer constar que este documento fue aprobado
en sesión plenaria del Ayuntamiento de Meco el 27/08/2024.
Fdo. digitalmente al margen

LEYENDA:

- LÍMITE TÉRMINO MUNICIPAL
- LÍMITE SECTOR SUNS
- ALINEACIONES VINCULANTES.
- RASANTES VINCULANTES.
- RECORRIDO PÚBLICO ACCESIBLE
(Orden TMA/851/2021, de 23 de julio)

NOTAS:
DISTANCIAS EN METROS.
ÁNGULOS EN GRADOS SEXAGESIMALES.

REF. TRABAJO: 1.253/12/23.
FASE: PLAN PARA APROBACIÓN PROVISIONAL.
TIT. PLANO: OP.06.b.

RED VIARIA.
ALINEACIONES Y
RASANTES (2 DE 3).

FECHAS:	ESCALA:
MODIFICADO: JULIO, 2024	1/2.000.
MODIFICADO: JULIO, 2023	
ORIGINAL: MAYO, 2022	

CARTOGRAFIA:
LEVANTAMIENTO TOPOGRÁFICO: OCT. 2018.
CARTOGRAFÍA DIGITAL: CADASTRO: ENE. 2022.

DOC. AP. PROVISIONAL
PLAN DE SECTORIZACIÓN CON
ORDENACIÓN PORMENORIZADA DEL
SECTOR DE SUELO URBANIZABLE
NO SECTORIZADO SUNS-AE PARA
ACTIVIDADES ECONÓMICAS
DEL P.G.O.U. DE MECO (MADRID).
ALMAMeco

PROMOTOR:
COMISIÓN GESTORA DEL SECTOR
DE SUELO URBANIZABLE NO
SECTORIZADO SUNS-AE DE
ACTIVIDADES ECONÓMICAS
DE MECO.

Conforme la PROPIEDAD: EL EQUIPO REDACTOR:

EQUIPO REDACTOR:
santos lópez colón.
arquitecto y urbanista.
c/ victor de la serna, 3. 28016-madrid (españa) tel.: 0034 915198197
e-mail: 60801lopez@coam.es tel. móvil: 0034 609111416
e-mail: santoslo@arquitecto.com
© 2023 santos lópez colón arquitecto y urbanista