LEYENDA:

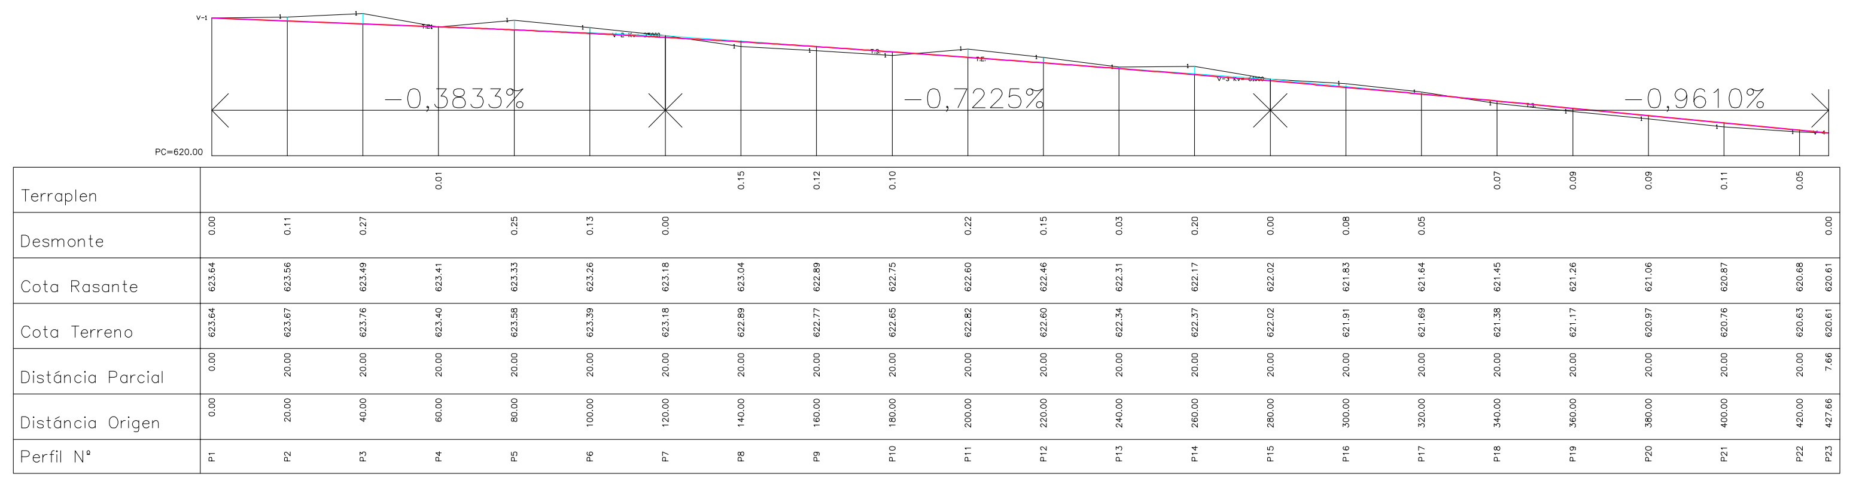

EJE 2

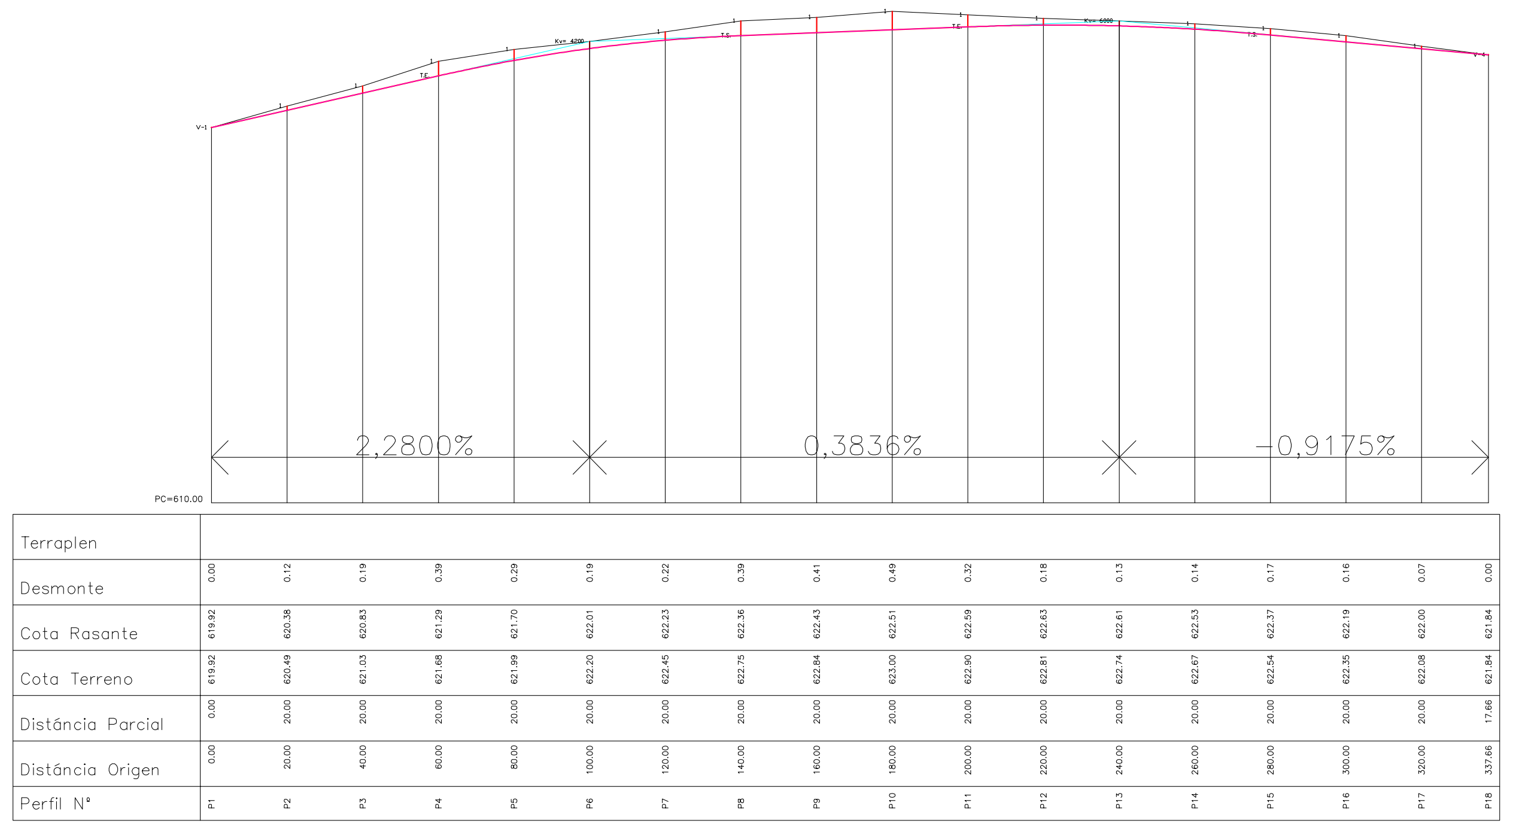

EJE 3

DILIGENCIA: Para hacer constar que este documento fue aprobado
en sesión plenaria del Ayuntamiento de Meco el 27/08/2024.
La Secretaria accidental.
Fdo. digitalmente al margen

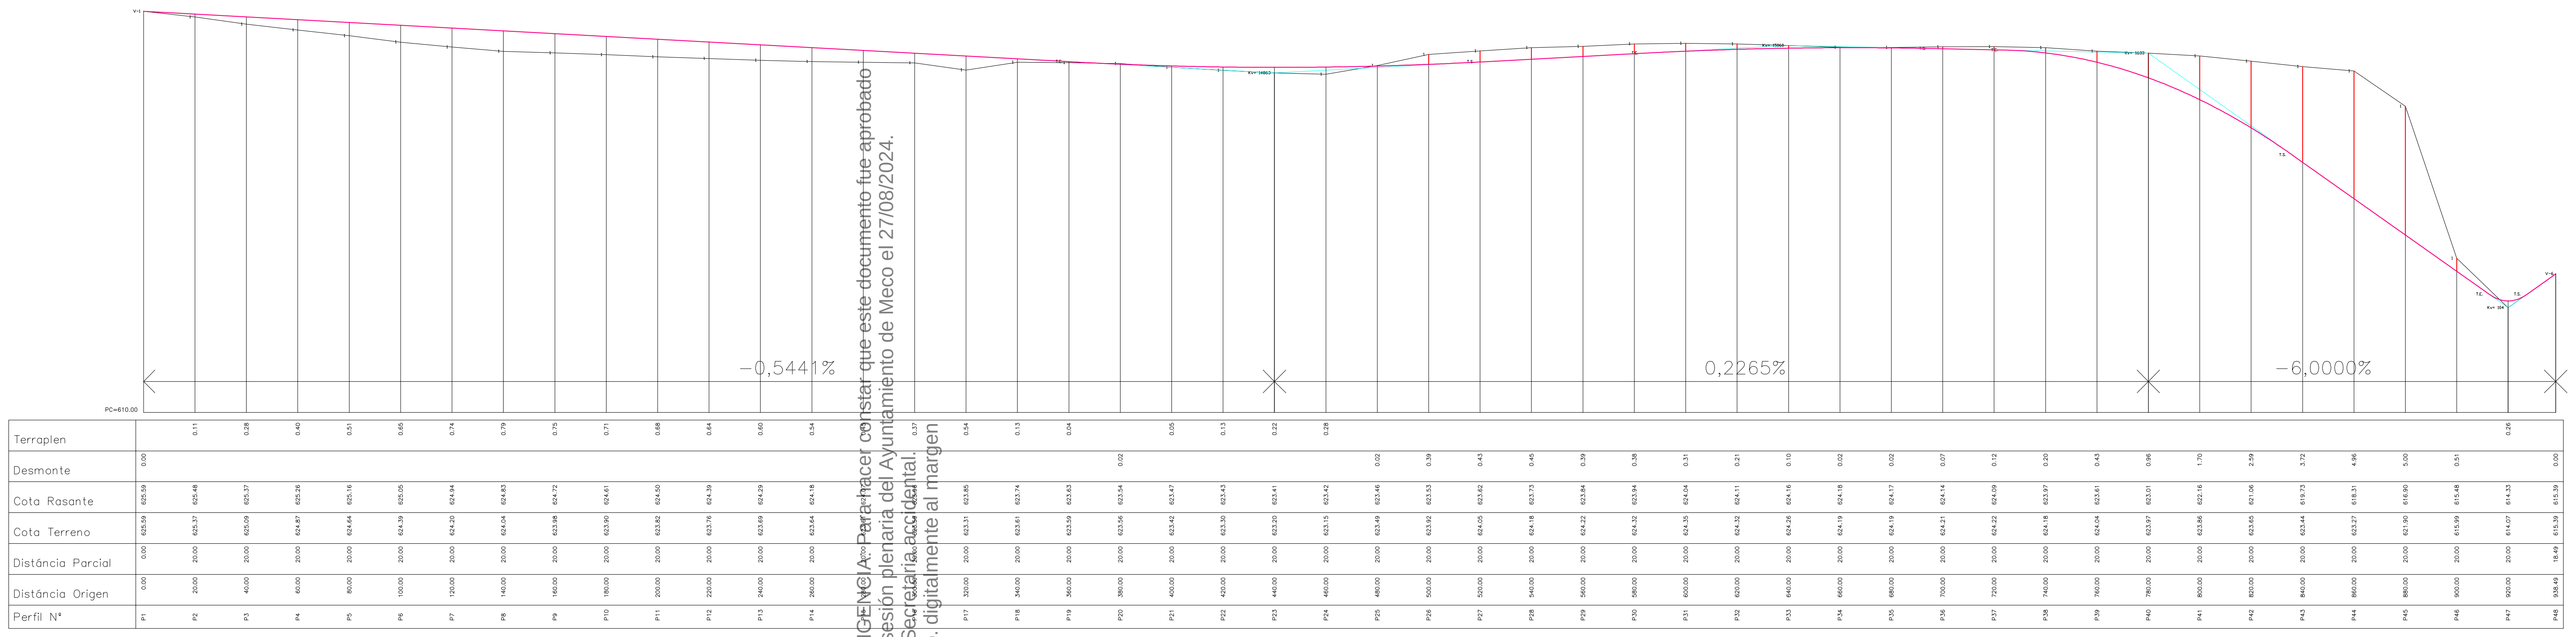

EJE 4

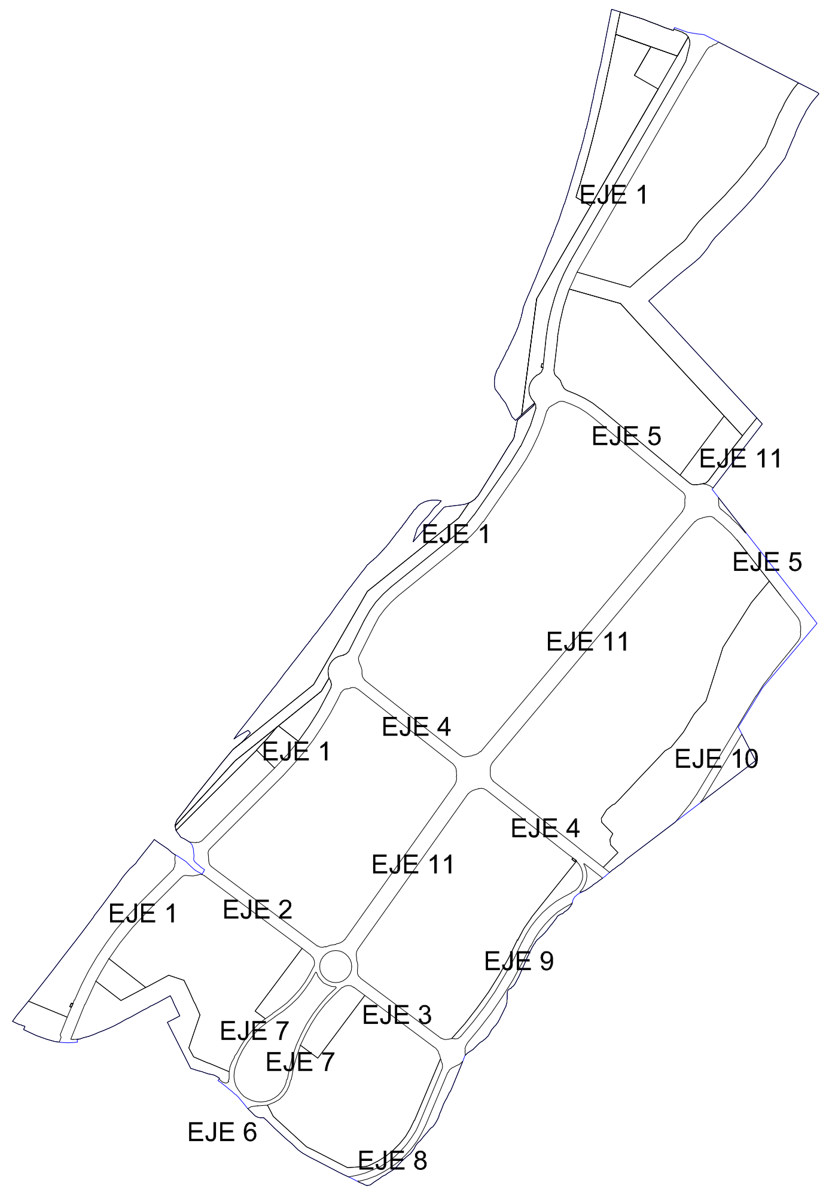

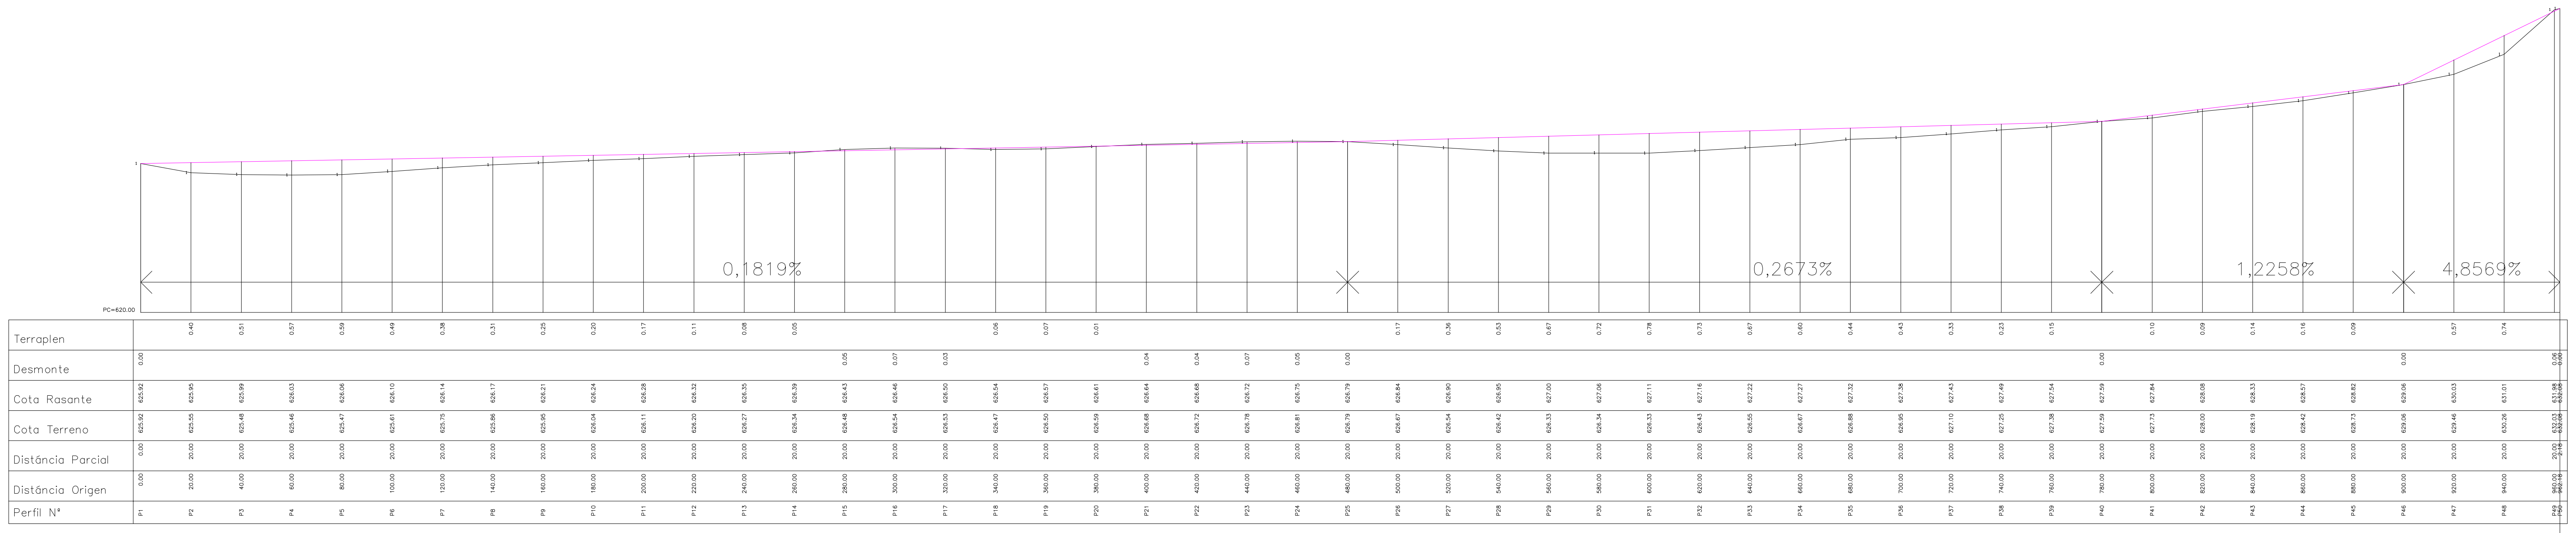

EJE 5

NOTAS:
DISTANCIAS EN METROS.
ÁNGULOS EN GRADOS SEXAGESIMALES.

FASE: REF.TRABAJO:
PLAN PARA APROBACIÓN PROVISIONAL. 1.253/12/23.

TIT. PLANO: SERIE/Nº. PLANO:
OP.07.b.

RED VIARIA. PERFILES LONGITUDINALES (2 DE 3).

FECHAS:		ESCALA:
MODIFICADO:	JULIO, 2024.	
MODIFICADO:	JULIO, 2023.	H: 1/2.000.
ORIGINAL:	MAYO, 2022.	V: 1/200.

CARTOGRAFIA:
LEVANTAMIENTO TOPOGRÁFICO: OCT. 2018.
CARTOGRAFÍA DIGITAL CATASTRO: ENE. 2022.

DOC. AP. PROVISIONAL

PLAN DE SECTORIZACIÓN CON ORDENACIÓN PORMENORIZADA DEL SECTOR DE SUELO URBANIZABLE NO SECTORIZADO SUNS-AE PARA ACTIVIDADES ECONÓMICAS DEL P.G.O.U. DE MECO (MADRID).

ALMA Meco

PROMOTOR:

COMISIÓN GESTORA DEL SECTOR
DE SUELO URBANIZABLE NO
SECTORIZADO SUNS-AE DE
ACTIVIDADES ECONÓMICAS
DE MECO.

Conforme la PROPIEDAD: EL EQUIPO REDACTOR:

EQUIPO REDACTOR:

santos lópez colón.
arquitecto y urbanista.
c/ víctor de la serna, 3. 28016-madrid (españa) tel.: 0034 915198197
tel. móvil: 0034 609111418
e-mail: 6080lopez@coam.es e-mail: santoslc@arquiapro.com

© 2023 santos lópez colón arquitecto y urbanista

1.Firmante: Teresa Maillo Del Valle
Puesto: Secretaria Accidental
Fecha Firma: 28/08/2024 13:19:33

CSV: 28880IDOC2D8FB8A2E1753C64584 - https://sede.ayto-meco.es/eAdmin