


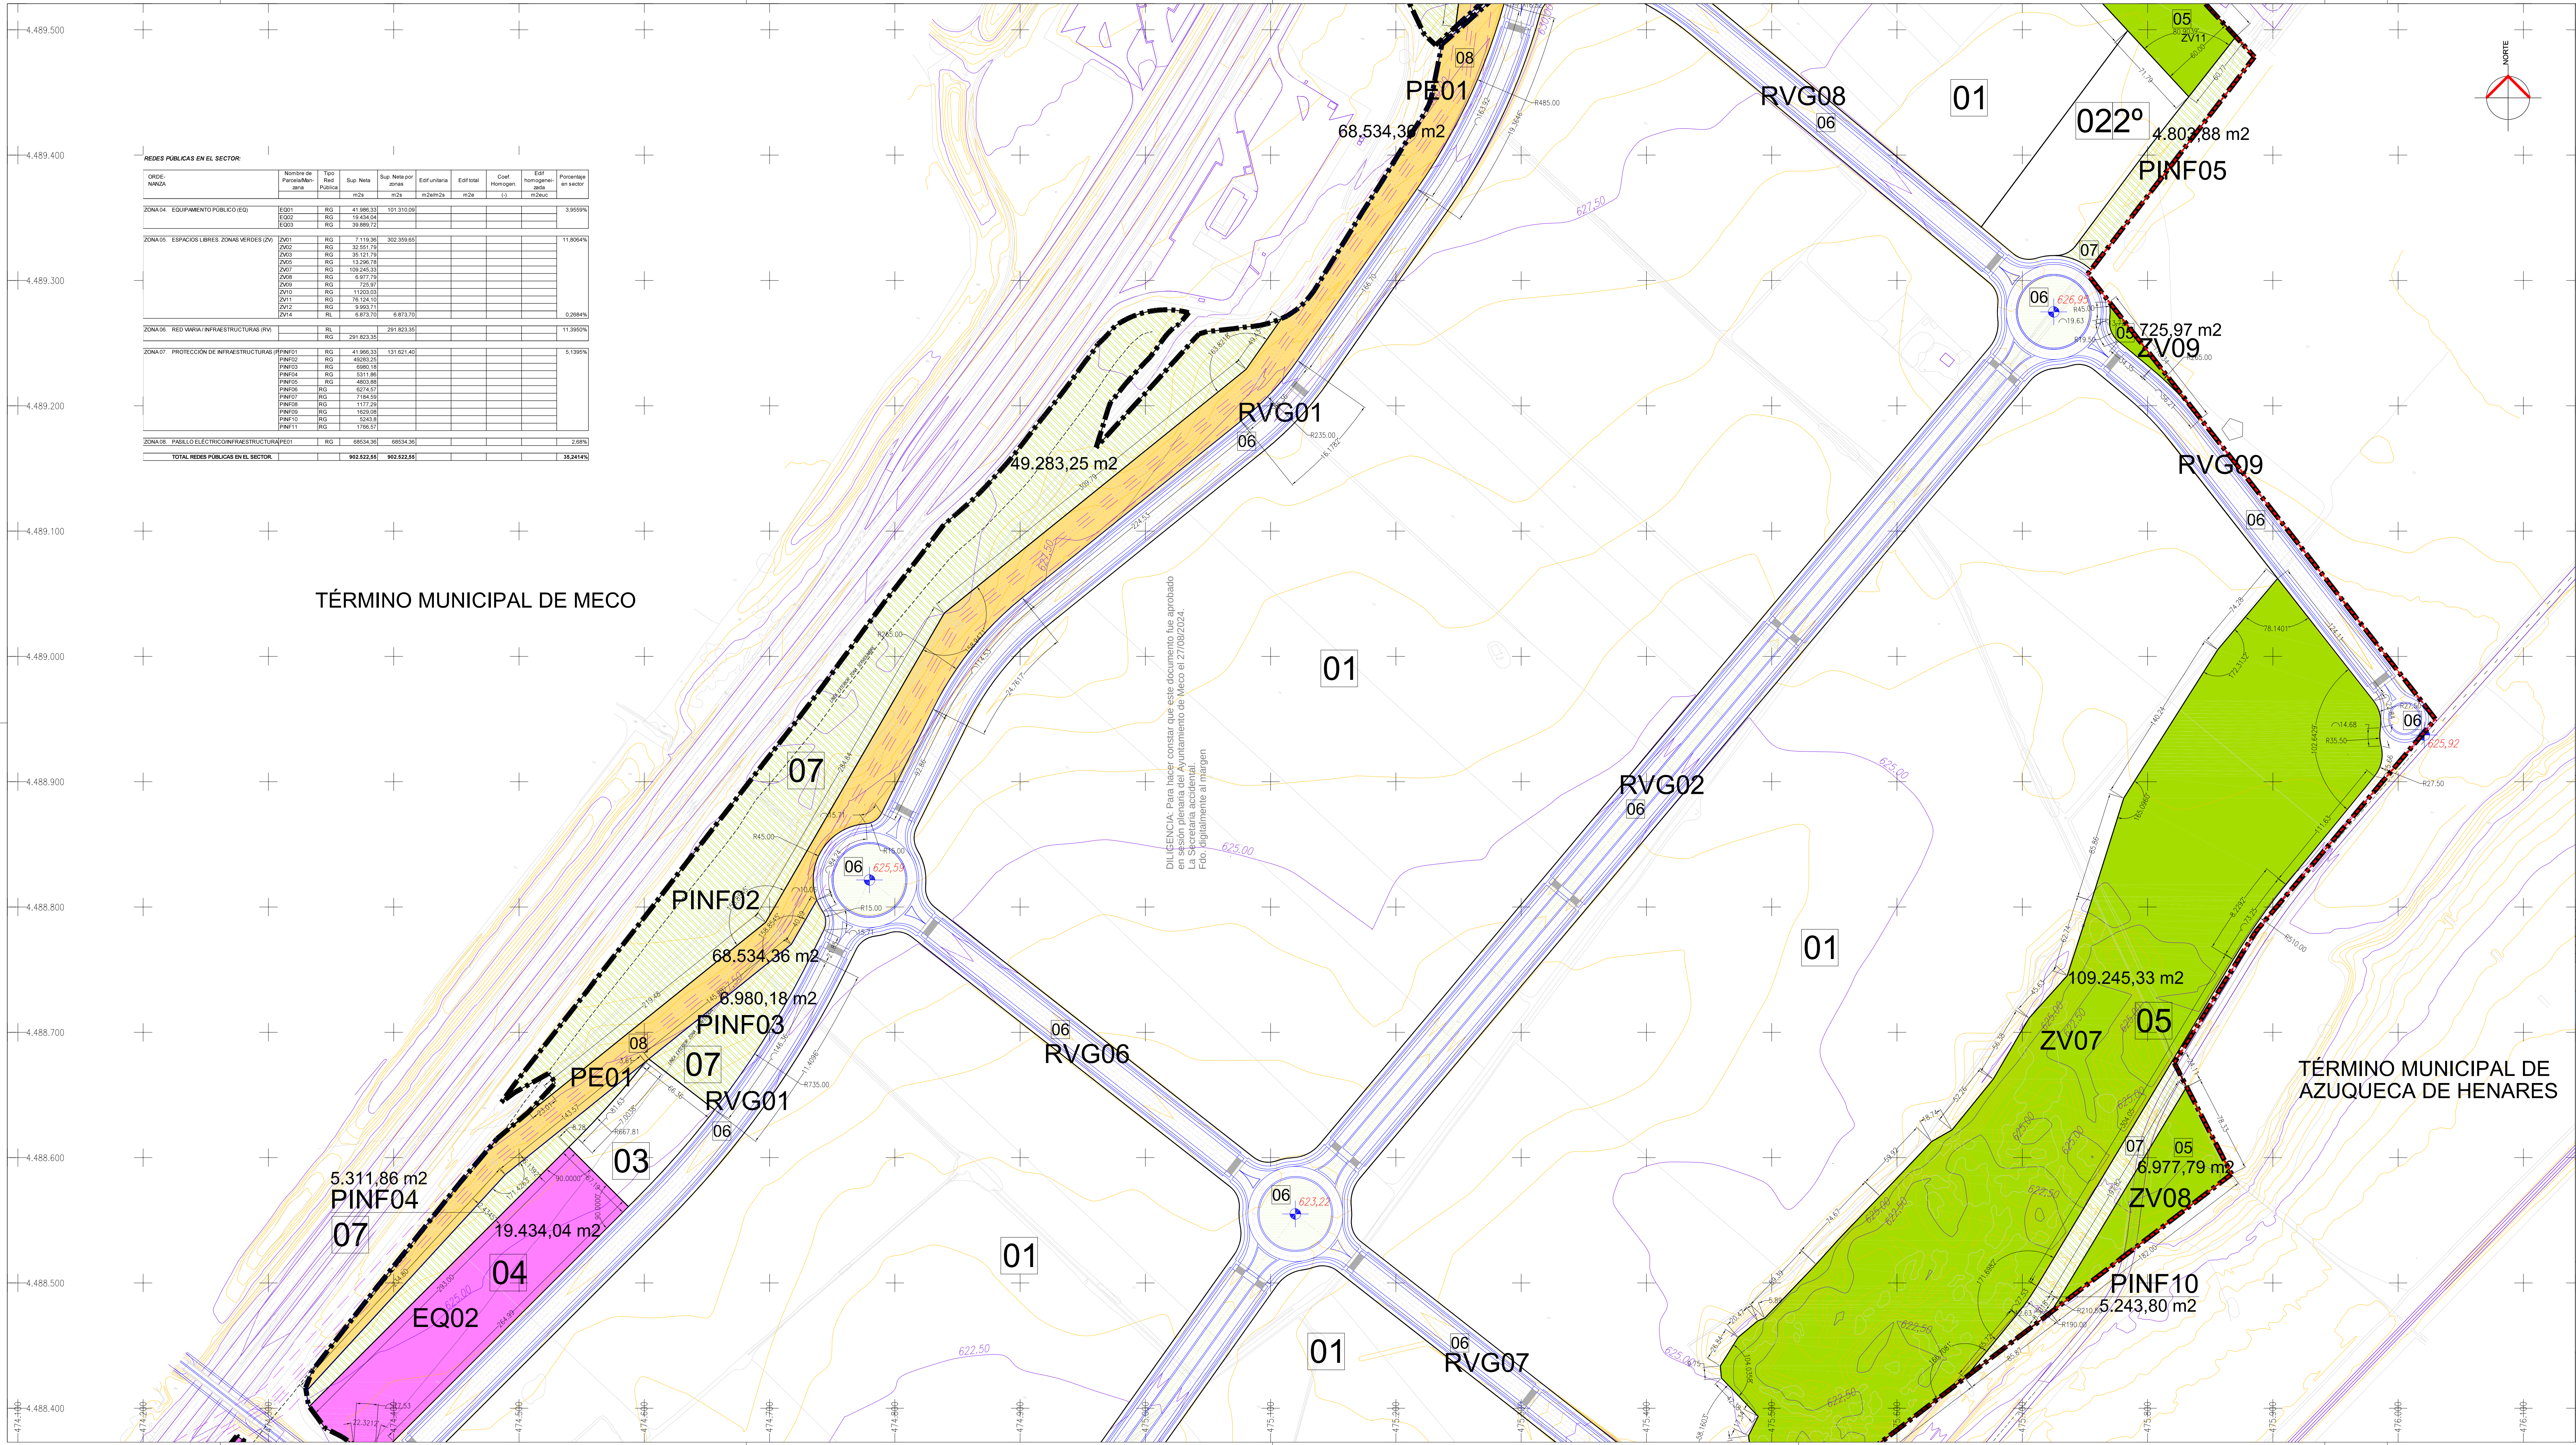

REDES PÚBLICAS EN EL SECTOR:									
ORDE- NANZA	Nombre de Parcela/Man- zanca	Tipo Red Pública	Sup. Neto por zonas m2s	Sup. Neto por zonas m2s	Esf. unitaria m2/m2s	Esf. total m2s	Coef. Homogenei- zación (1)	Esf. homogenei- zada m2/m2s	Porcentaje en sector
ZONA 04: EQUIPAMIENTO PÚBLICO (EQ)	EQ01	RG	41.986,33	101.310,09					3,9599%
	EQ02	RG	19.434,04						
	EQ03	RG	39.899,72						
ZONA 05: ESPACIOS LIBRES. ZONAS VERDES (ZV)	ZV01	RG	7.119,36	302.359,65					11,8066%
	ZV02	RG	32.551,79						
	ZV03	RG	35.121,79						
	ZV04	RG	13.296,78						
	ZV05	RG	109.245,33						
	ZV06	RG	8.977,79						
	ZV07	RG	725,97						
	ZV08	RG	1.593,03						
	ZV09	RG	75.124,10						
	ZV10	RG	8.993,71						
	ZV11	RG	6.873,70	6.873,70					
	ZV12	RL							
ZONA 06: RED VIARIA/INFRAESTRUCTURAS (RV)	RV	RL	291.823,35						11,3650%
	RV	RG							
ZONA 07: PROTECCIÓN DE INFRAESTRUCTURAS (PINF)	PINF01	RG	41.986,33	131.621,40					5,1995%
	PINF02	RG	49.283,25						
	PINF03	RG	6.980,18						
	PINF04	RG	5.311,86						
	PINF05	RG	4.803,88						
	PINF06	RG	6.274,67						
	PINF07	RG	7.184,59						
	PINF08	RG	1.177,29						
	PINF09	RG	1.620,08						
	PINF10	RG	5.243,80						
	PINF11	RG	1.786,57						
ZONA 08: PASILLO ELÉCTRICO/INFRAESTRUCTURA (PE)	PE	RG	58.534,36	58.534,36					2,581%
	PE	RG							
TOTAL REDES PÚBLICAS EN EL SECTOR:			903.532,54	903.532,54					35,2414%

TÉRMINO MUNICIPAL DE MECO

TÉRMINO MUNICIPAL DE AZUQUECA DE HENARES

LEYENDA:

--- LIMITE TÉRMINO MUNICIPAL.

--- LIMITE SECTOR SUNS-AE. Superficie: 2.560.975,54 m2.

REDES PÚBLICAS

04 ZONA 04. EQUIPAMIENTO PÚBLICO (EQ).

05 ZONA 05. ESPACIOS LIBRES. ZONAS VERDES (ZV).

06 ZONA 06. RED VIARIA.

07 ZONA 07. PROTECCIÓN DE INFRAESTRUCTURAS.

08 ZONA 08. PROTECCIÓN DE INFRAESTRUCTURAS. PASILLO ELÉCTRICO.

NOTAS:

DISTANCIAS: EN METROS.

ÁNGULOS: EN GRADOS SEXAGESIMALES.

PARCELACIÓN: ORIENTATIVA Y NO VINCULANTE.

FASE: PLAN PARA APROBACIÓN PROVISIONAL. REF. TRABAJO: 1.253/12/23.

TIT. PLANO: OP.05.b.

REDES PÚBLICAS. DEFINICIÓN GEOMÉTRICA (2 DE 3).

FECHAS:

MODIFICADO:	JULIO, 2024.
MODIFICADO:	JULIO, 2023.
ORIGINAL:	MAYO, 2022.

ESCALA: 1/2.000.

CARTOGRAFÍA:

LEVANTAMIENTO TOPOGRÁFICO: OCT. 2018.

CARTOGRAFÍA DIGITAL: CADASTRO: JUL. 2022.

DOC. AP. PROVISIONAL

PLAN DE SECTORIZACIÓN CON ORDENACIÓN PORMENORIZADA DEL SECTOR DE SUELO URBANIZABLE NO SECTORIZADO SUNS-AE PARA ACTIVIDADES ECONÓMICAS DEL P.G.O.U. DE MECO (MADRID).

ALMA Mecó

PROMOTOR:

COMISIÓN GESTORA DEL SECTOR DE SUELO URBANIZABLE NO SECTORIZADO SUNS-AE DE ACTIVIDADES ECONÓMICAS DE MECO.

Conforme la PROPIEDAD: EL EQUIPO REDACTOR:

EQUIPO REDACTOR:

santos lópez colón. arquitecto y urbanista.

c/ victor de la serna, 3. 28016-madrid (españa) tel.: 0034 915198197

e-mail: 60801lopez@coam.es tel. móvil: 0034 609111416

e-mail: santoslo@arquitecto.com e-mail: santoslo@arquitecto.com

© 2023 santos lópez colón arquitecto y urbanista