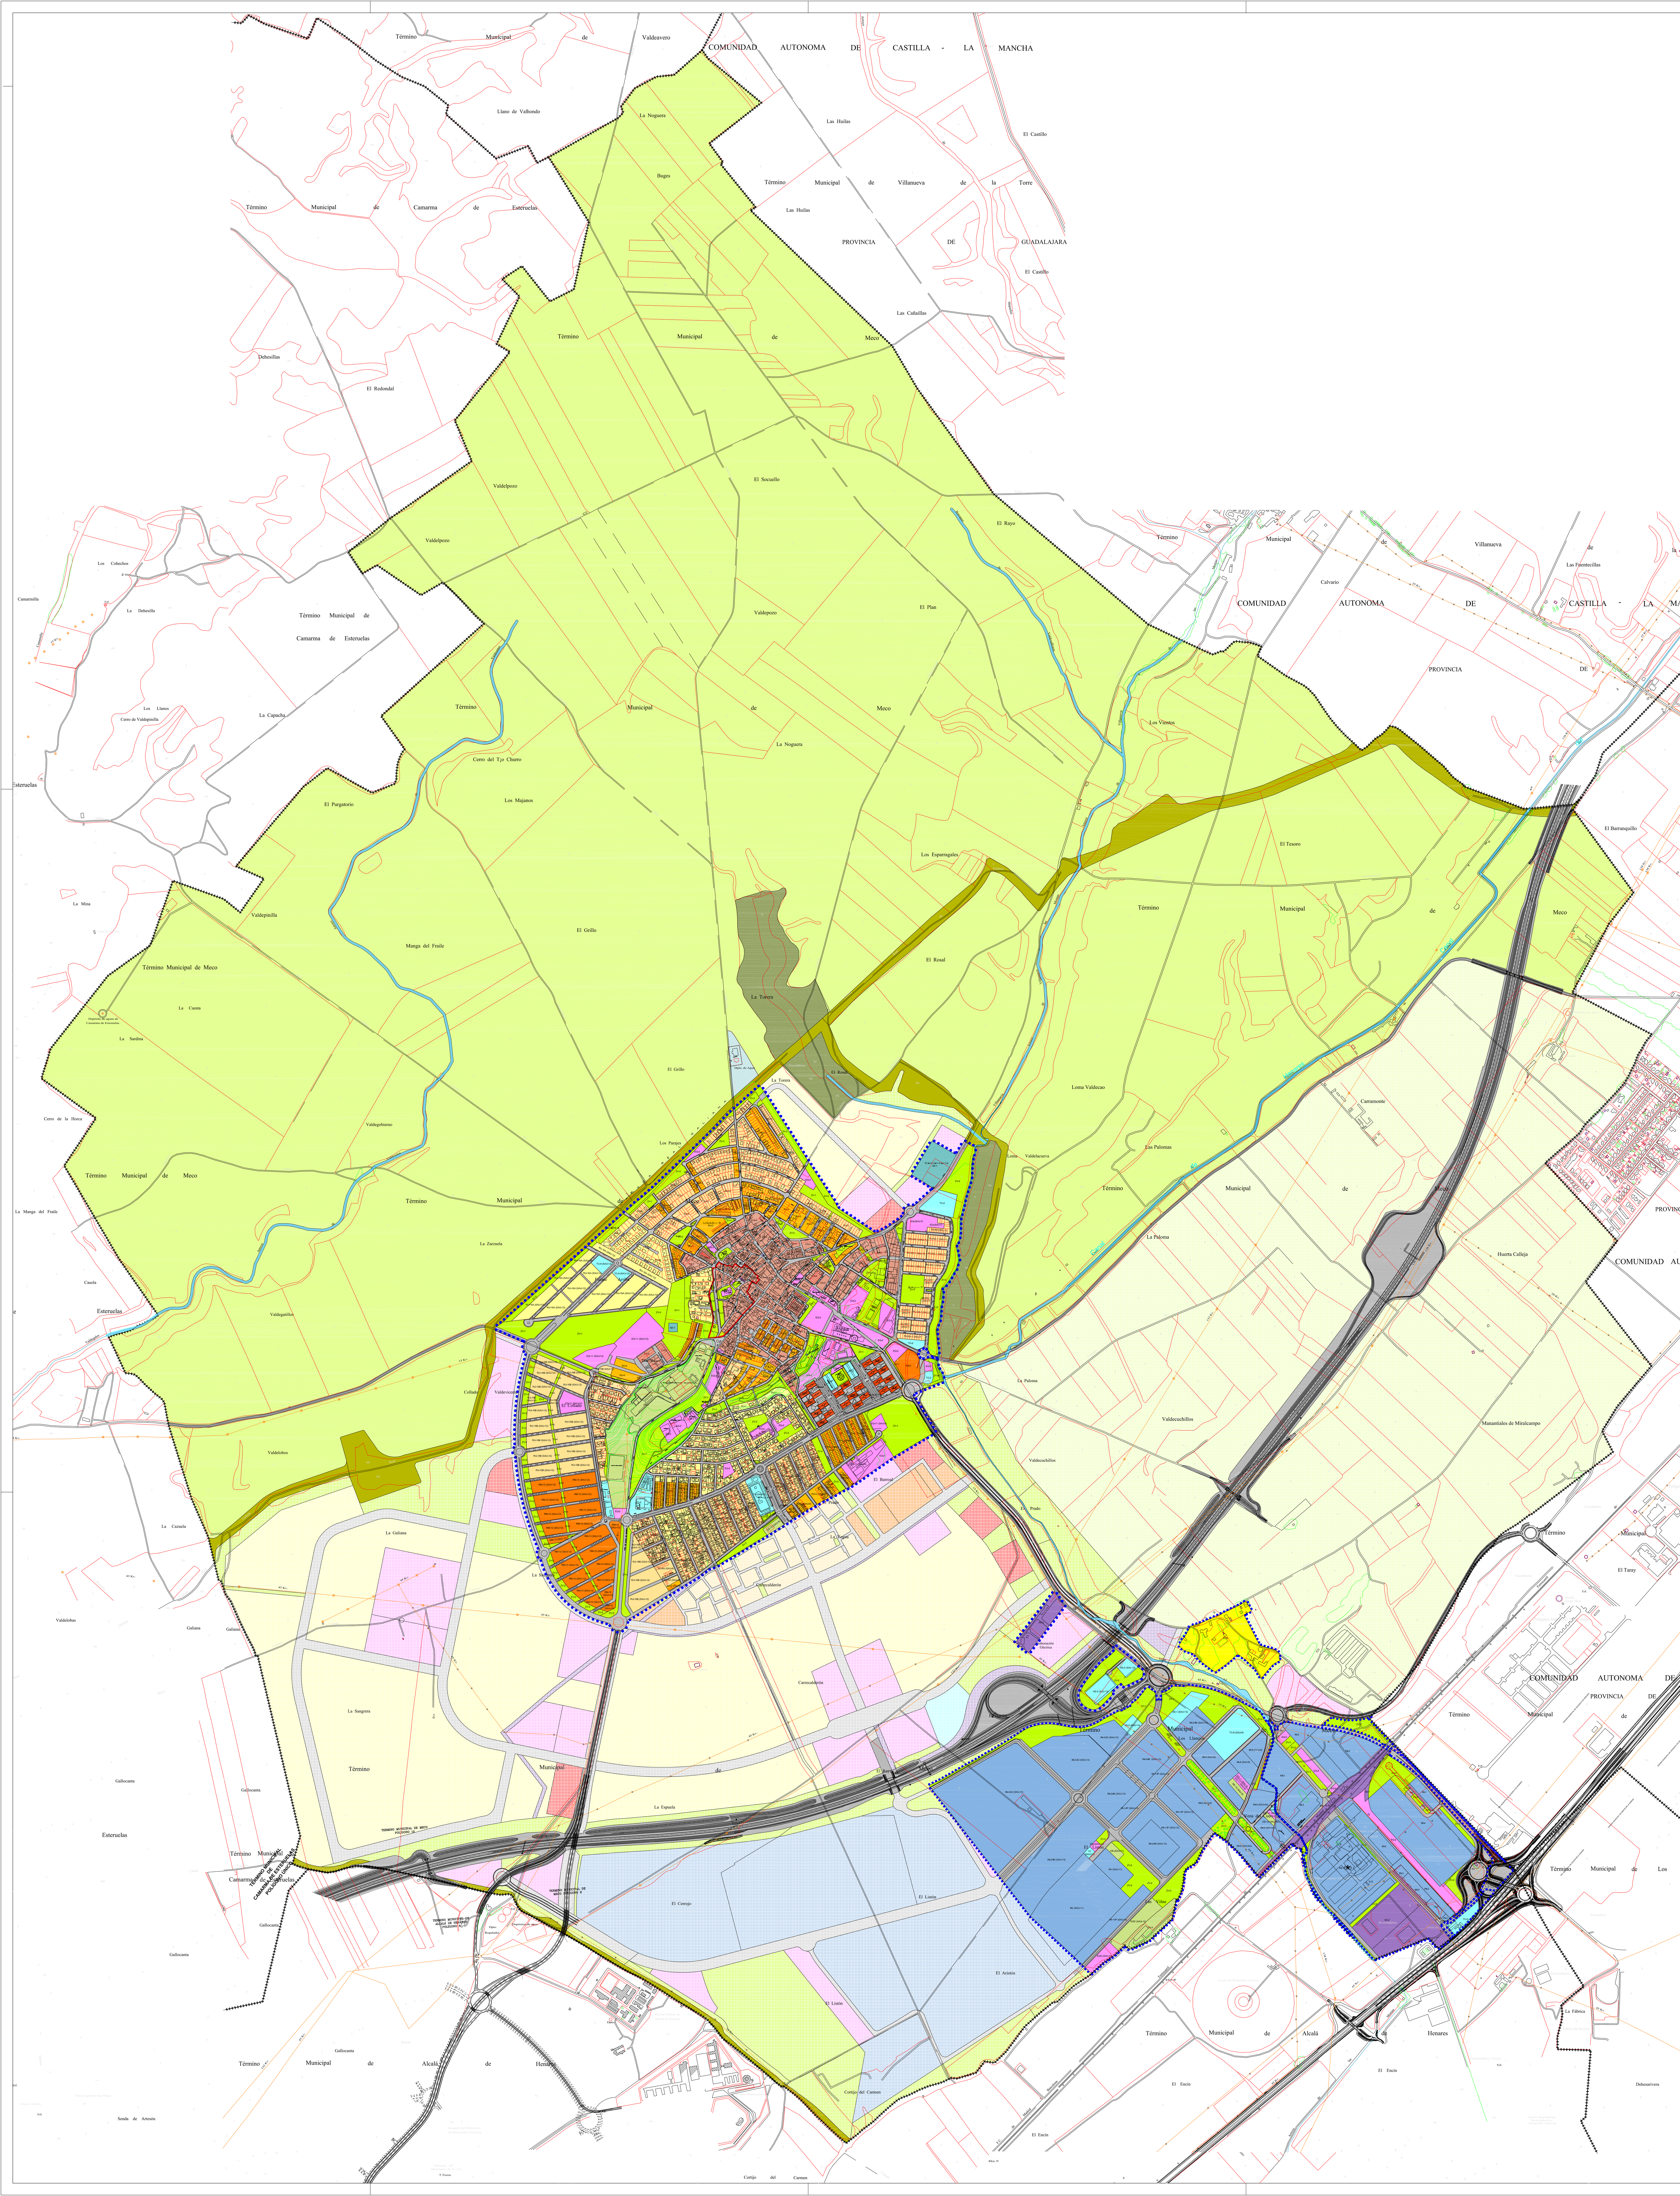


LEYENDA

+++ Límite del Término Municipal

Límite del Suelo Urbano

Límite Protección Bic

Suelo No Urbanizable (NU)
Suelo Urbanizable (SUR)
Suelo Urbano (UR)

USOS RESIDENCIALES

CASCO ____ CA
- Urbano

UNIFAMILIAR ____ RU
- Extensivo (RU-1)
- Intensivo (RU-2)
- Colonia Urbana (RU-3)
- Mantenimiento

MULTIFAMILIAR ____ RM
- Extensivo
- Intensivo

RESIDENCIAL ____ R

USOS DE ACTIVIDADES ECONÓMICAS

TERCIARIO
- Terciario Comercial ____ TC
- Terciario Empresarial ____ TE

INDUSTRIAL ____ IN
- Industrial

USOS DOTACIONALES

VIVIENDA ____ VIS
- Vivienda Pública o de Integración Social

EQUIPAMIENTO ____ EQ
- Equipamiento

DEPORTIVO ____ DE
- Multifuncional

ZONAS VERDES ____ ZV
- Zonas Verdes

SERVICIOS ____ SE
- Servicios Urbanos
- Servicios de Infraestructuras

RED VIARIA ____ RV
- Red Viaria

USOS EN EL MEDIO NATURAL

- Agropecuario regadío
- Agropecuario estepas cerealistas ZEPA
- Red Supramunicipal Vias Pecuarias Espacio Libre Protegido
- Cauces y Riberas
- Monte Preservado
- (*) Según Estudio de Detalle Aprobado

ESCALA 1:10000 (0 100 200 300 400 M)

NORTE

REFERENCIA 000072B

RESPONSABLE CSG/GUS/DDG

SELLO

FIRMAS

El Promotor

El Arquitecto
Leopoldo Arnaiz Eguren

PLANO o2

Calificación del Suelo

DEPARTAMENTO URBANISMO

MODIFICACIÓN PUNTUAL Nº 2

PG
PLANO DE ORDENACIÓN
Plan General de Meco
Meco. Madrid

FECHA Agosto 2018

LOCALIZACIÓN Meco

COMUNIDAD DE MADRID

ARNAIZ ARQUITECTOS S.L.P. Mendez Alvaro 56 - 28045 MADRID

NOMBRE: ARNAIZ EGUREN LEOPOLDO - 51694644M
PUESTO DE TRABAJO: Firma Interna
FECHA DE FIRMA: 30/10/2018
HASH DEL CERTIFICADO: 70352F41061EDA4FF3C322094AF068BA70C3B38B
Firmado Digitalmente en el Ayuntamiento de Meco - https://sede.ayto-meco.es - Código Seguro de Verificación: 28880IDOC2A04AF83278 76A84287