



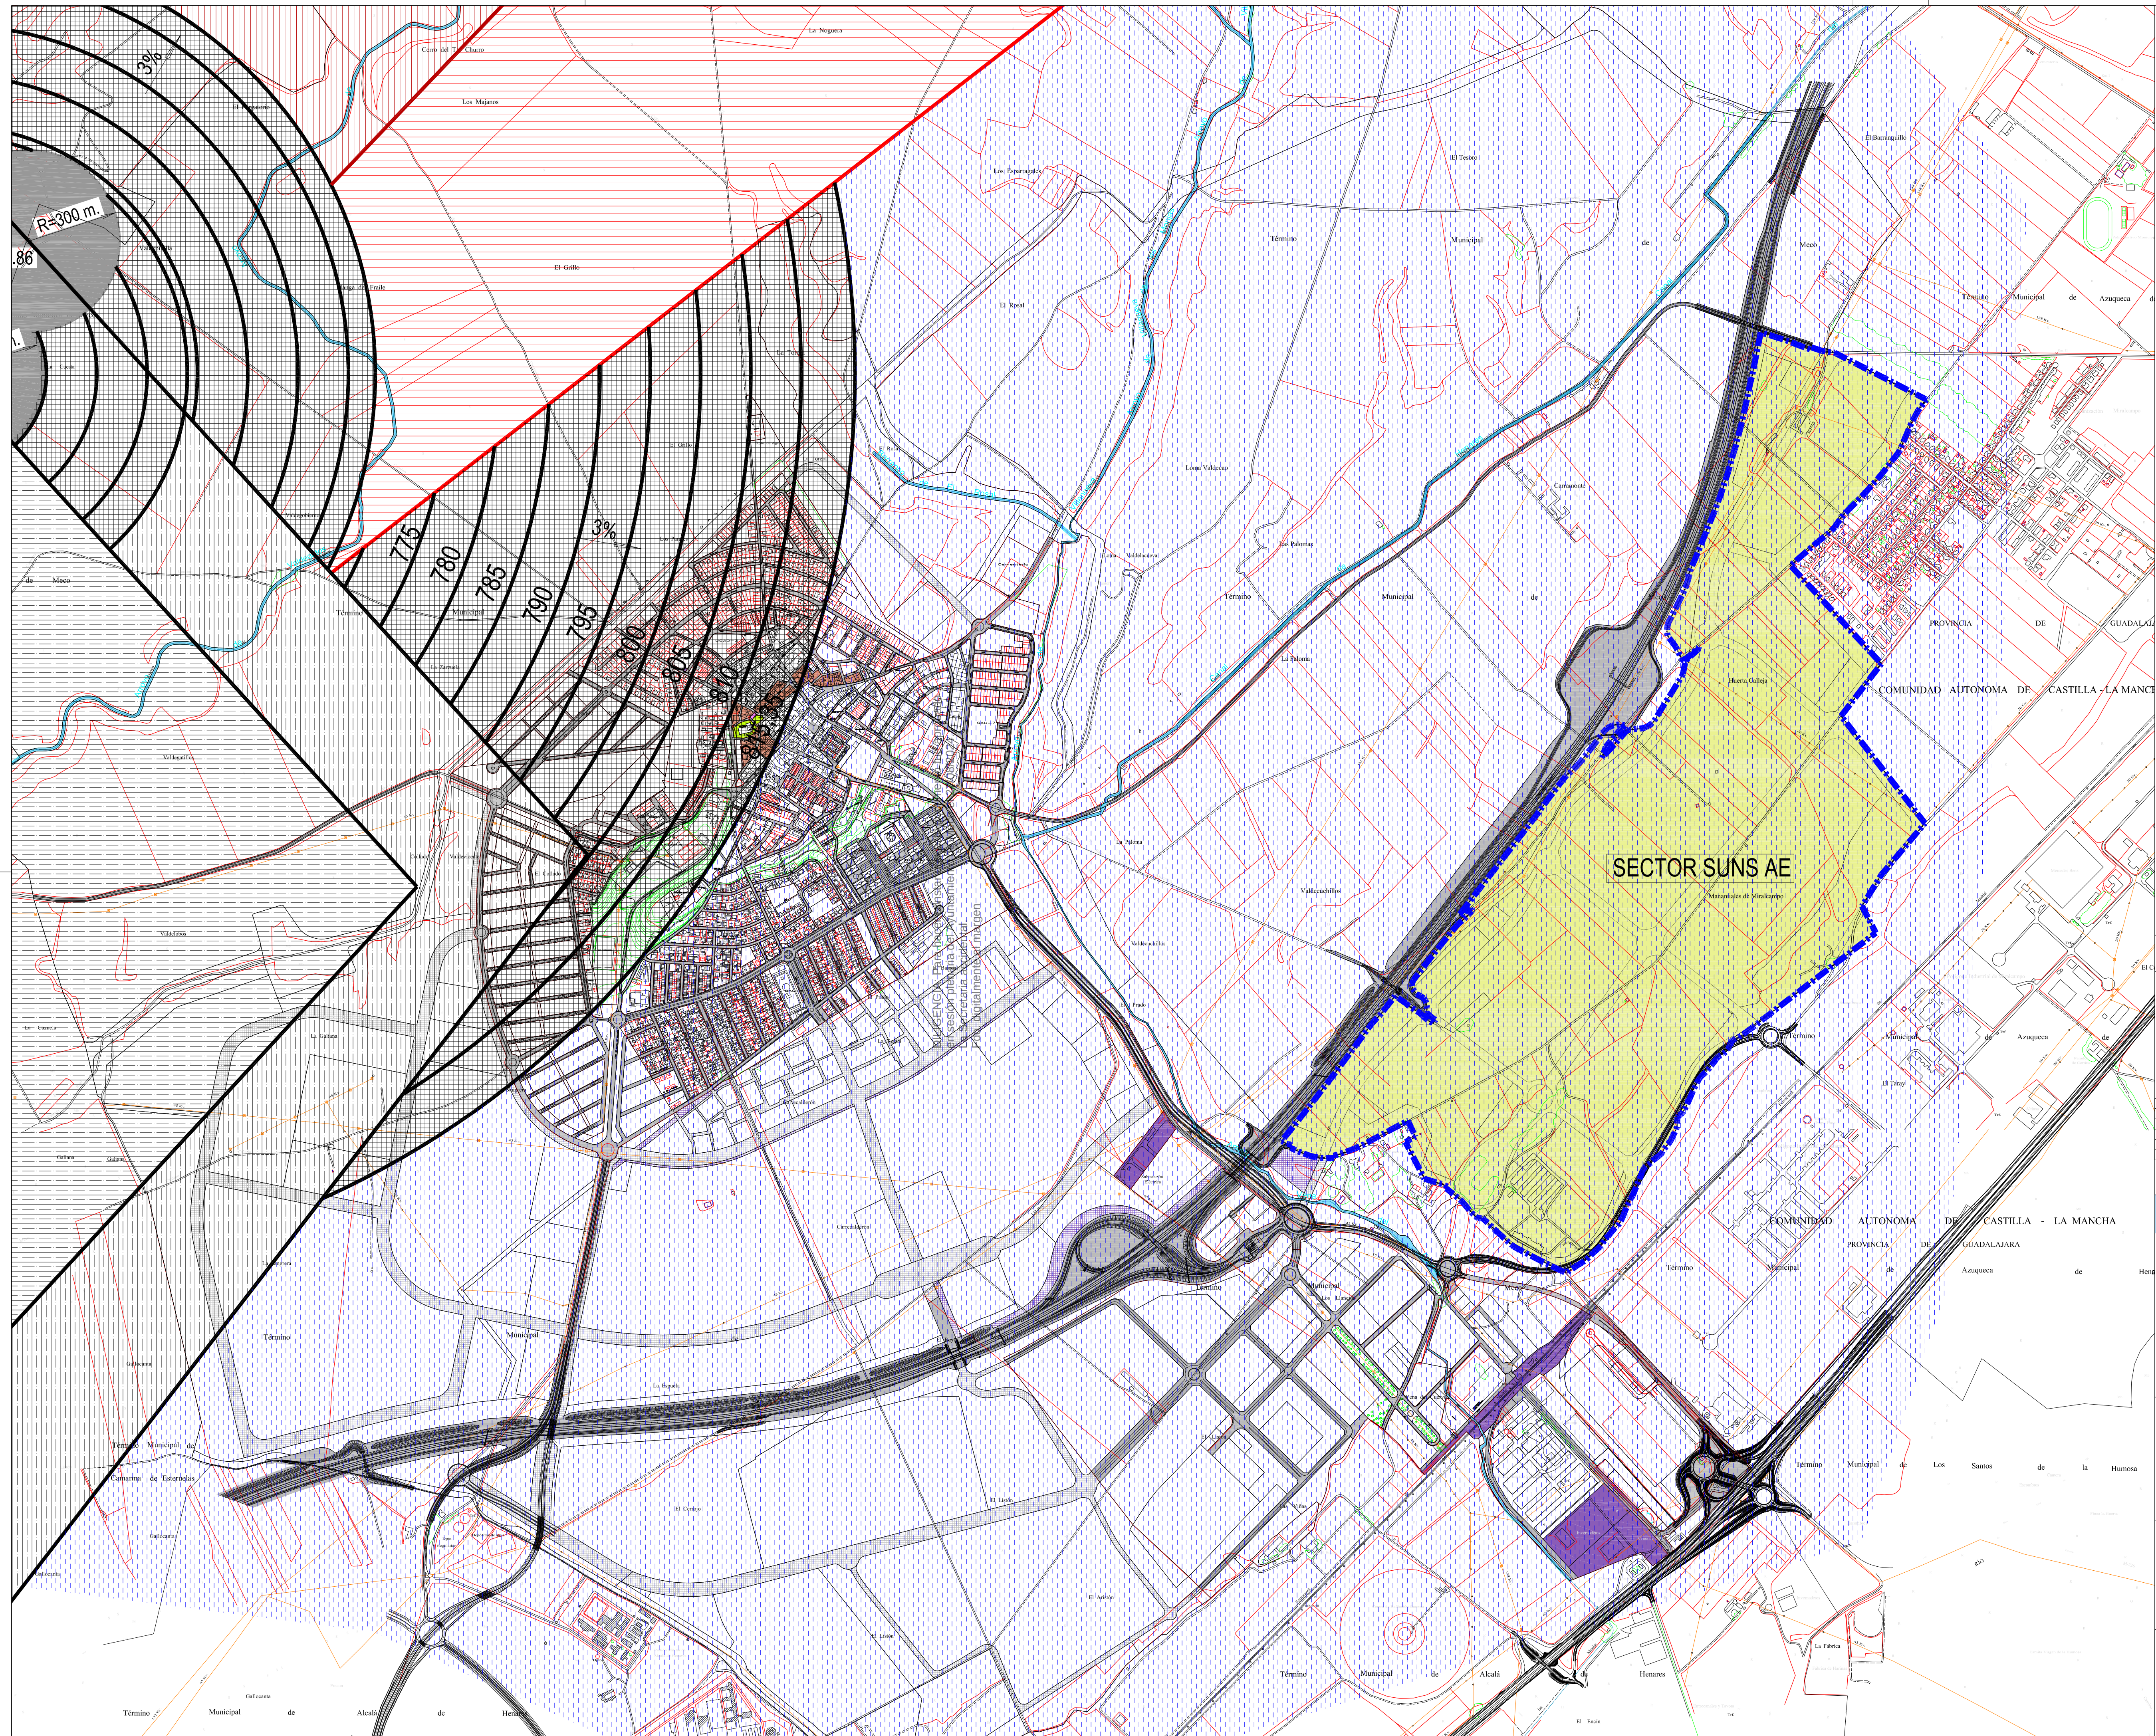

LEYENDA:

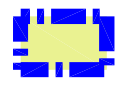

Servicio Aeronáutico de B.A. de Torrejón

Superficie de Aproximación altitud 767,67

Superficie de Subida en el Despegue
altitud 767,67

 Superficie de Limitación de alturas del VOR/DME

 Superficie de Aproximación Final
NDB altitud 749 m

 Superficie de Aproximación Final
VOR altitud 728 m

 Superficie de Aproximación Intermedia
"Tacán" altitud 832

 Zonas de Seguridad Radioeléctricas
del NDB/VOR/DME

NOTAS:
DISTANCIAS EN METROS.
ÁNGULOS EN GRADOS SEXAGESIMALES.

FASE:
PLAN PARA APROBACIÓN PROVISIONAL.

REF. TRABAJO:
1.253/12/23.

TIT. PLANO:

SERIE/N°. PLANO:

1.03.

SERVIDUMBRES
AERONÁUTICAS.

FECHAS:

ESCALA:

MODIFICADO:

JULIO, 2023. 1/10.000

CARTOGRAFIA:

LEVANTAMIENTO TOPOGRÁFICO: OCT. 2018.
CARTOGRAFÍA DIGITAL CATASTRO: ENE. 2022.

DOC. AP. PROVISIONAL

**PLAN DE SECTORIZACIÓN CON
ORDENACIÓN PORMENORIZADA DEL
SECTOR DE SUELO URBANIZABLE
NO SECTORIZADO SUNS-AE PARA
ACTIVIDADES ECONÓMICAS
DEL P.G.O.U. DE MECO (MADRID).**

ALMAMeco

PROMOTOR:

COMISIÓN GESTORA DEL SECTOR
DE SUELO URBANIZABLE NO
SECTORIZADO SUNS-AE DE
ACTIVIDADES ECONÓMICAS
DE MECO.

Conforme la PROPIEDAD:

EL EQUIPO REDACTOR:

EQUIPO REDACTOR:

santos lópez colón.
arquitecto y urbanista.

c/ victor de la serna, 3. 28016-madrid (españa) tel.: 0034 915198197
tel. móvil: 0034 609111418
e-mail: 6080lopez@coam.es e-mail: santoslc@arquipro.com

© 2023 santos lópez colón arquitecto y urbanista