
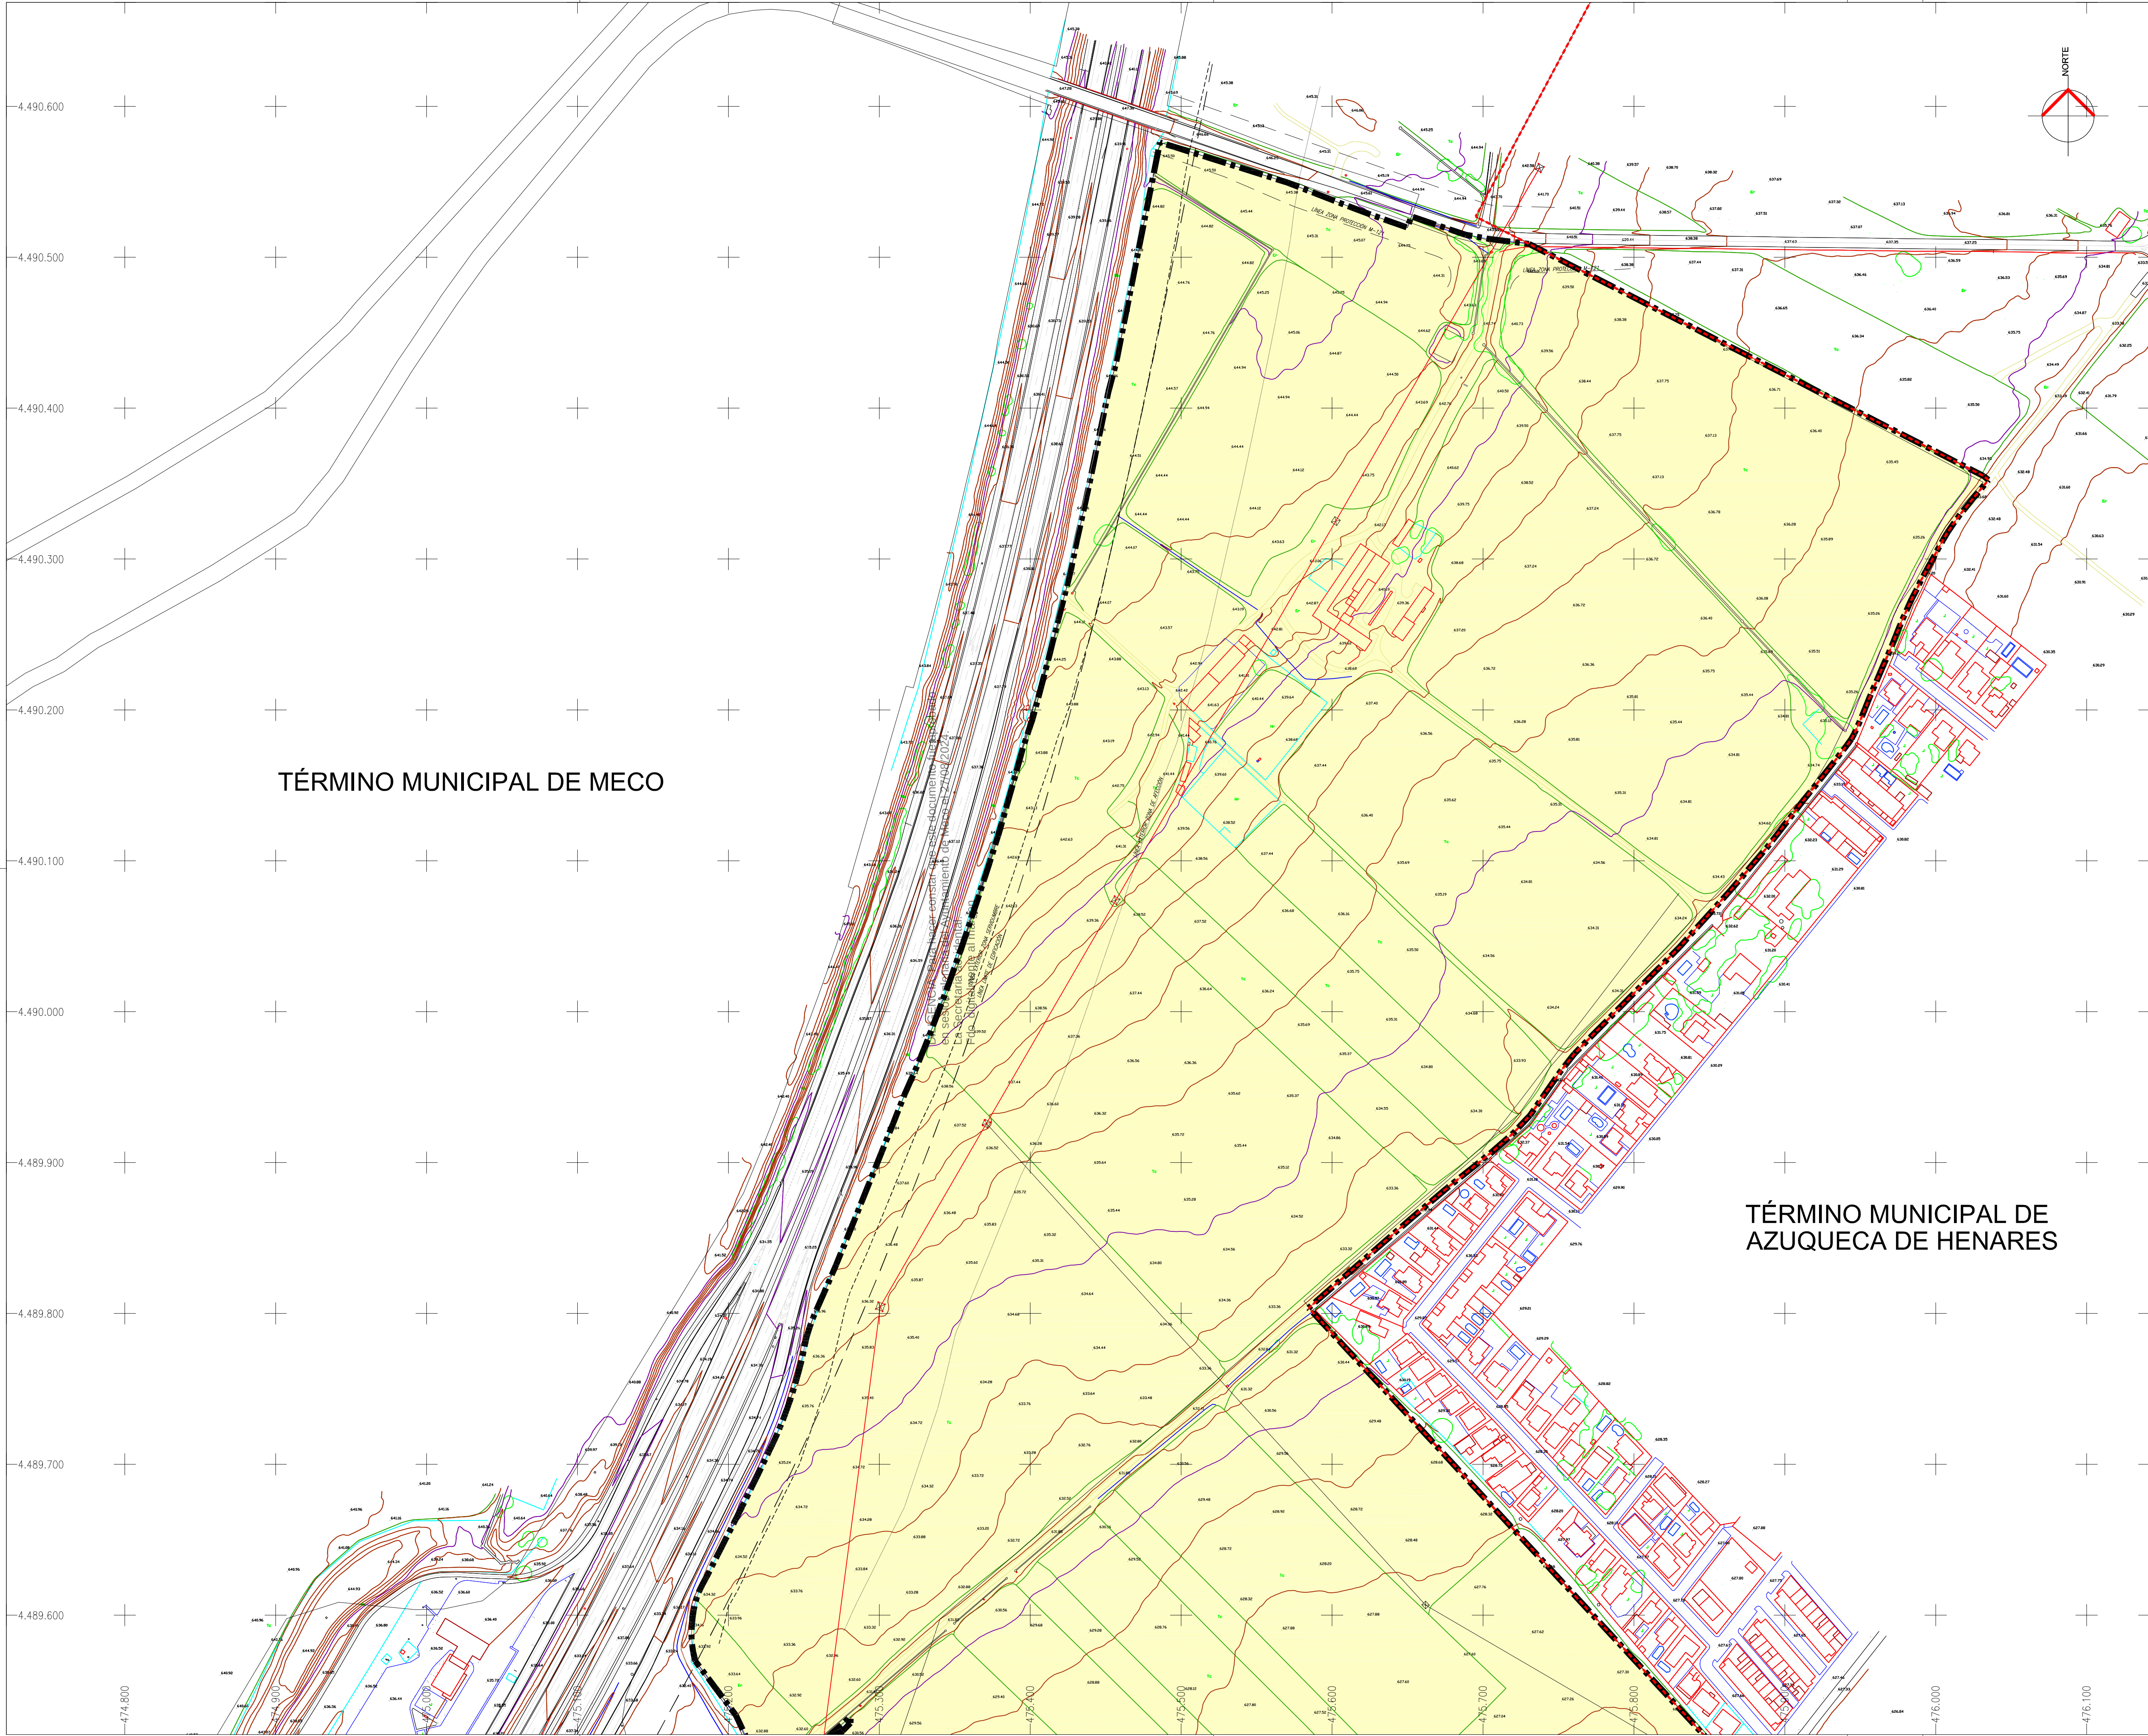


LEYENDA:

- LÍMITE TÉRMINO MUNICIPAL
- LÍMITE SECTOR SUS-AE.2
Superficie: 2.560.975,54 m²

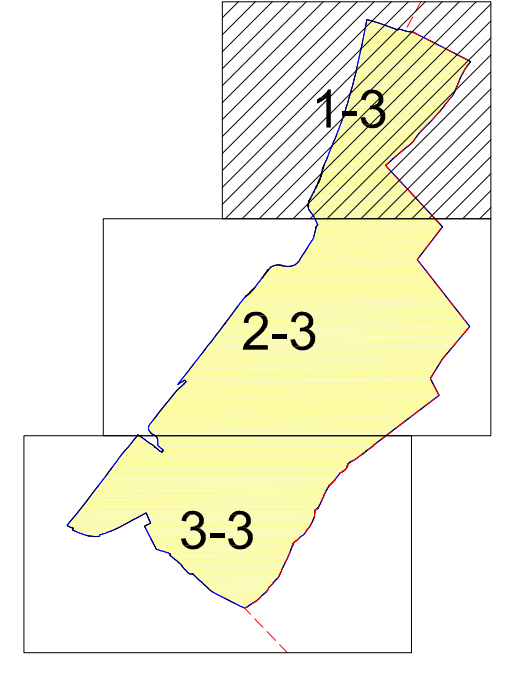

NOTAS:
DISTANCIAS EN METROS.
ÁNGULOS EN GRADOS SEXAGESIMALES.

FASE:	REF. TRABAJO:
PLAN PARA APROBACIÓN PROVISIONAL.	1.253/12/23.
TIT. PLANO:	SERIE/Nº. PLANO:
	I.04.a.
LEVANTAMIENTO TOPOGRÁFICO. SITUACIÓN ACTUAL (1 DE 3).	
FECHAS:	ESCALA:
MODIFICADO:	JULIO, 2023.
ORIGINAL:	MAYO, 2022.
CARTOGRAFIA:	1/2.000.
LEVANTAMIENTO TOPOGRÁFICO: OCT. 2018. CARTOGRAFIA DIGITAL CATASTRO: ENE. 2022.	

DOC. AP. PROVISIONAL
PLAN DE SECTORIZACIÓN CON ORDENACIÓN PORMENORIZADA DEL SECTOR DE SUELO URBANIZABLE NO SECTORIZADO SUS-AE PARA ACTIVIDADES ECONÓMICAS DEL P.G.O.U. DE MECO (MADRID).
ALMA Mecó

PROMOTOR:
COMISIÓN GESTORA DEL SECTOR DE SUELO URBANIZABLE NO SECTORIZADO SUS-AE DE ACTIVIDADES ECONÓMICAS DE MECO.

Conforme la PROPIEDAD: EL EQUIPO REDACTOR:

EQUIPO REDACTOR:
santos lópez colón.
arquitecto y urbanista.
c/ victor de la serna, 3. 28016-madrid (españa) tel.: 0034 915198197
e-mail: 6080lopez@coam.es tel. móvil: 0034 609114148
e-mail: santoslc@arquipro.com
© 2023 santos lópez colón arquitecto y urbanista