



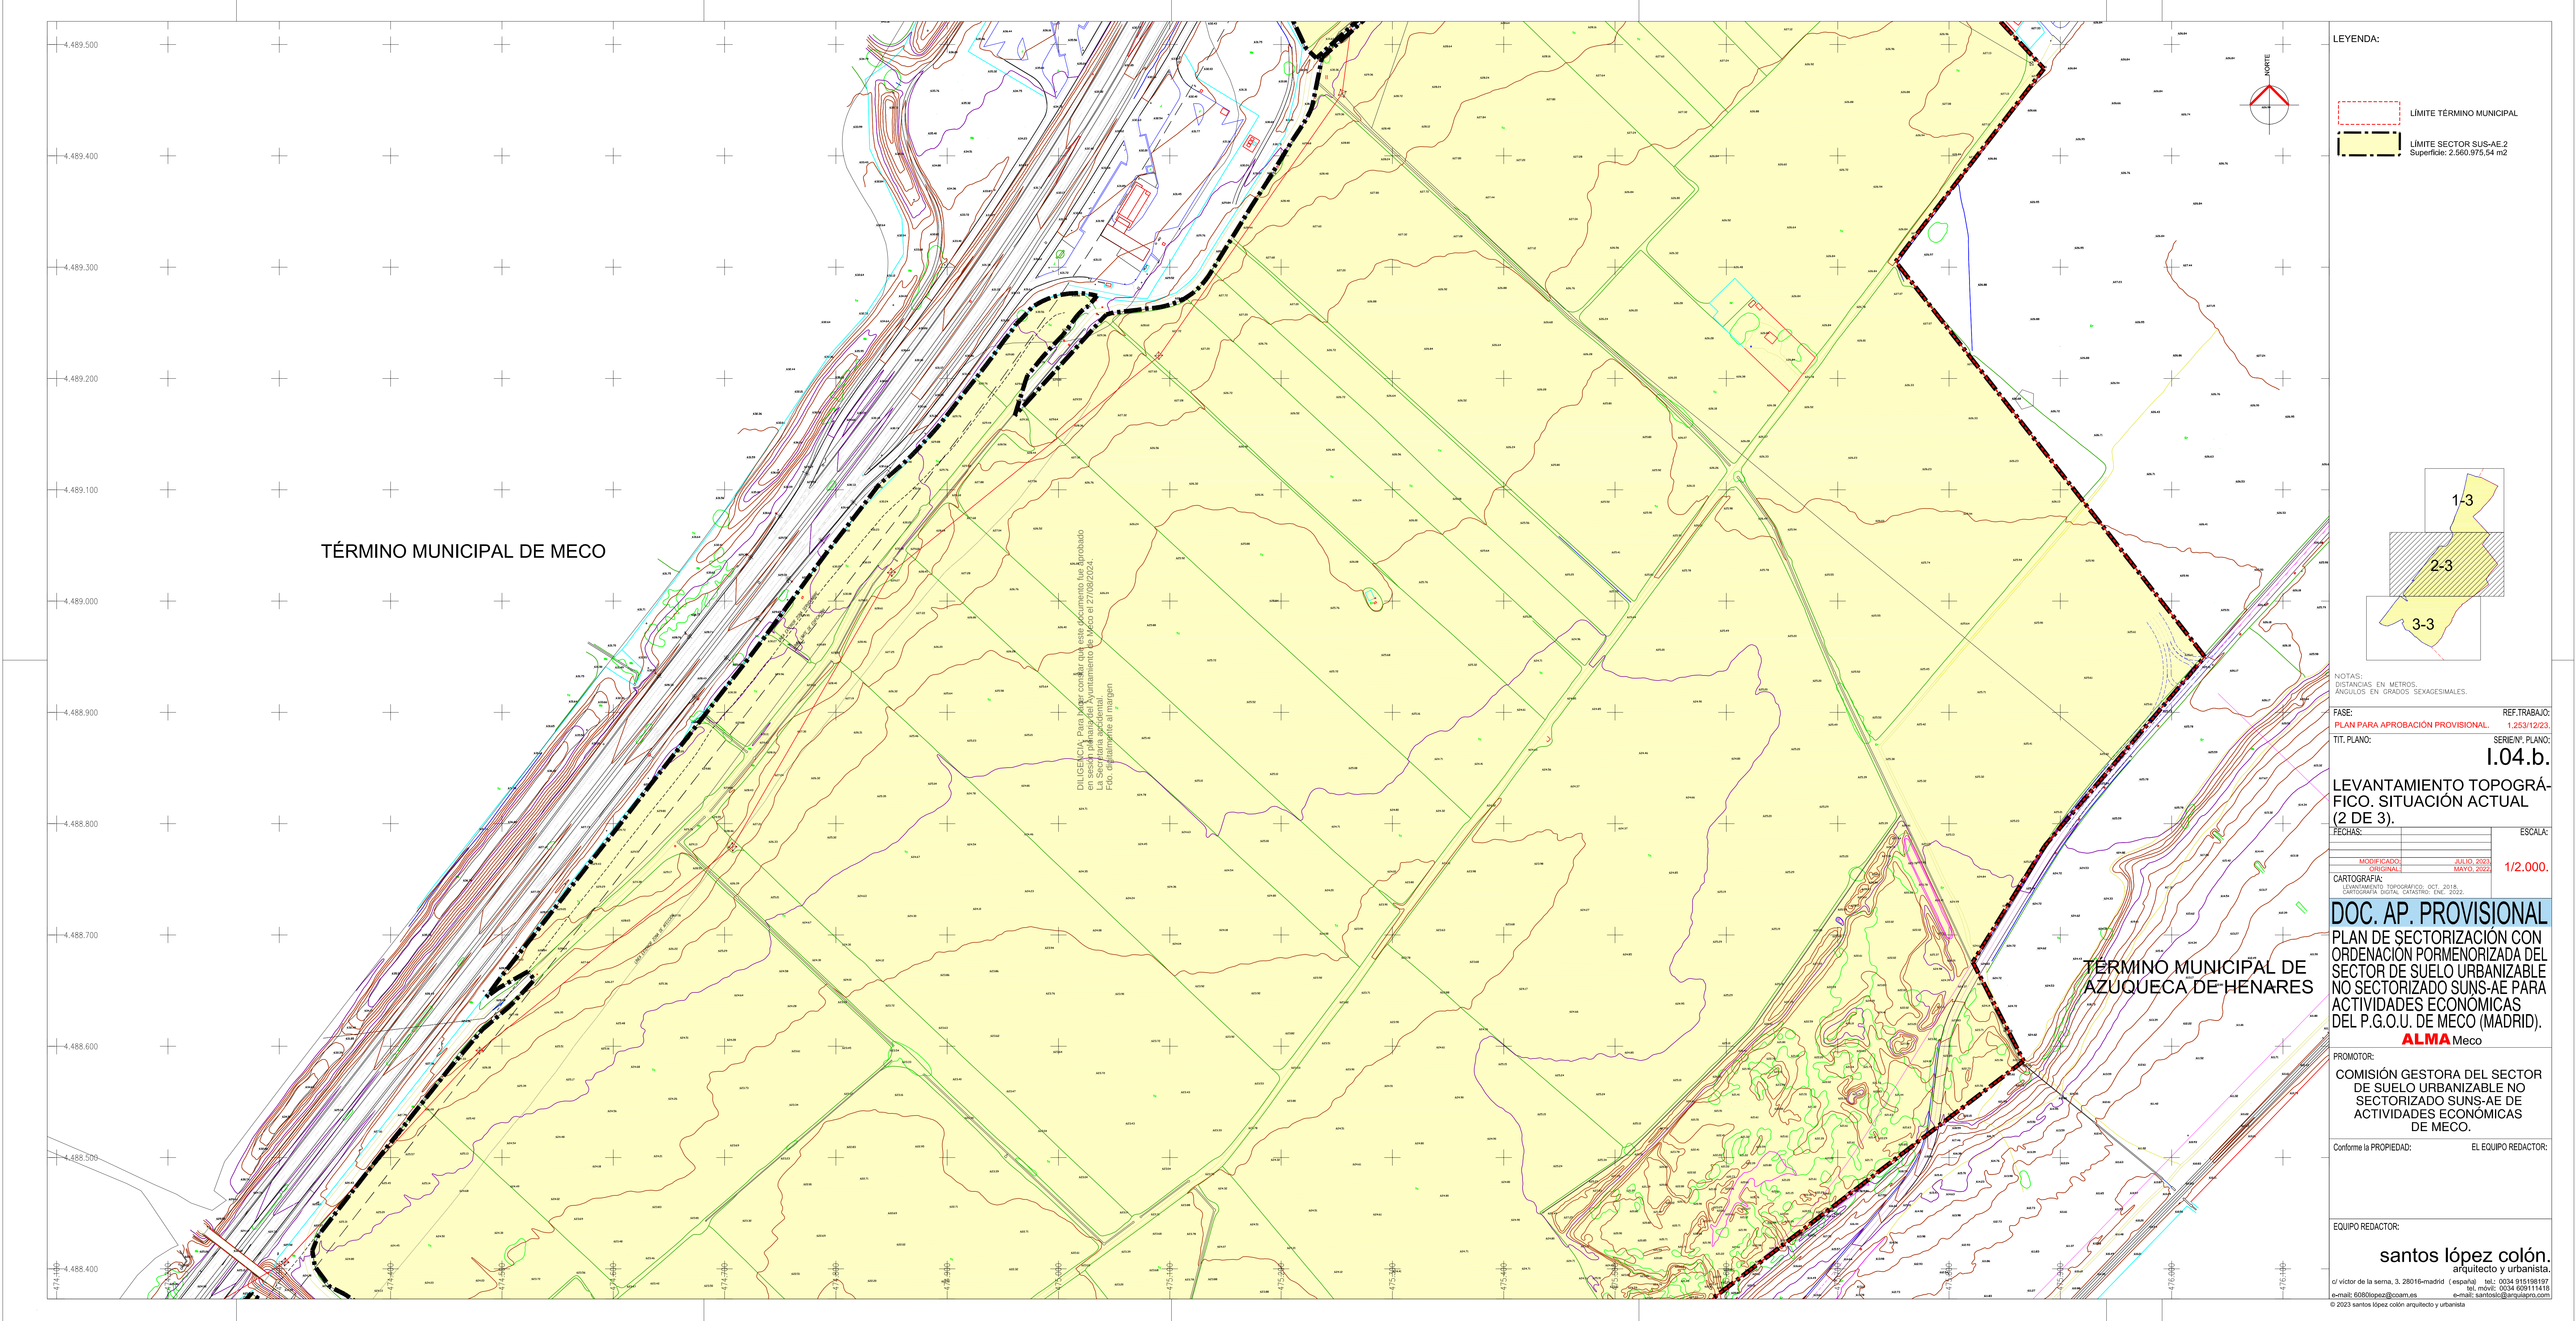

LEYENDA:

- LÍMITE TÉRMINO MUNICIPAL
- LÍMITE SECTOR SUS-AE.2
Superficie: 2.560.975,54 m²

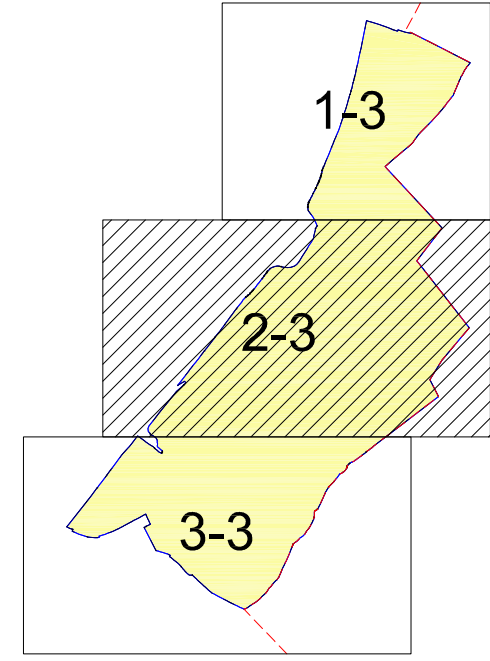

NOTAS:
DISTANCIAS EN METROS.
ÁNGULOS EN GRADOS SEXAGESIMALES.

FASE: PLAN PARA APROBACIÓN PROVISIONAL. REF. TRABAJO: 1.253/12/23.

TIT. PLANO: SERIE PLANO: 1.04.b.

LEVANTAMIENTO TOPOGRÁFICO. SITUACIÓN ACTUAL (2 DE 3).

FECHAS: ESCALA: 1/2.000.

CARTOGRAFIA: LEVANTAMIENTO TOPOGRÁFICO, OCT. 2018.

PROYECTO DE ORDENACIÓN DEL SUELO URBANIZABLE NO SECTORIZADO SUS-AE PARA ACTIVIDADES ECONÓMICAS DEL P.G.O.U. DE MECO (MADRID).

ALMA Mecó

PROMOTOR:

COMISIÓN GESTORA DEL SECTOR DE SUELO URBANIZABLE NO SECTORIZADO SUS-AE PARA ACTIVIDADES ECONÓMICAS DE MECO.

Conforme la PROPIEDAD:

EL EQUIPO REDACTOR:

EQUIPO REDACTOR:

santos lópez colón, arquitecto y urbanista.

c/ victor de la serna, 3. 28016-madrid (españa) tel.: 0034 915196197

email: 99905@colcom.es web: www.colcom.es

© 2023 santos lópez colón arquitecto y urbanista