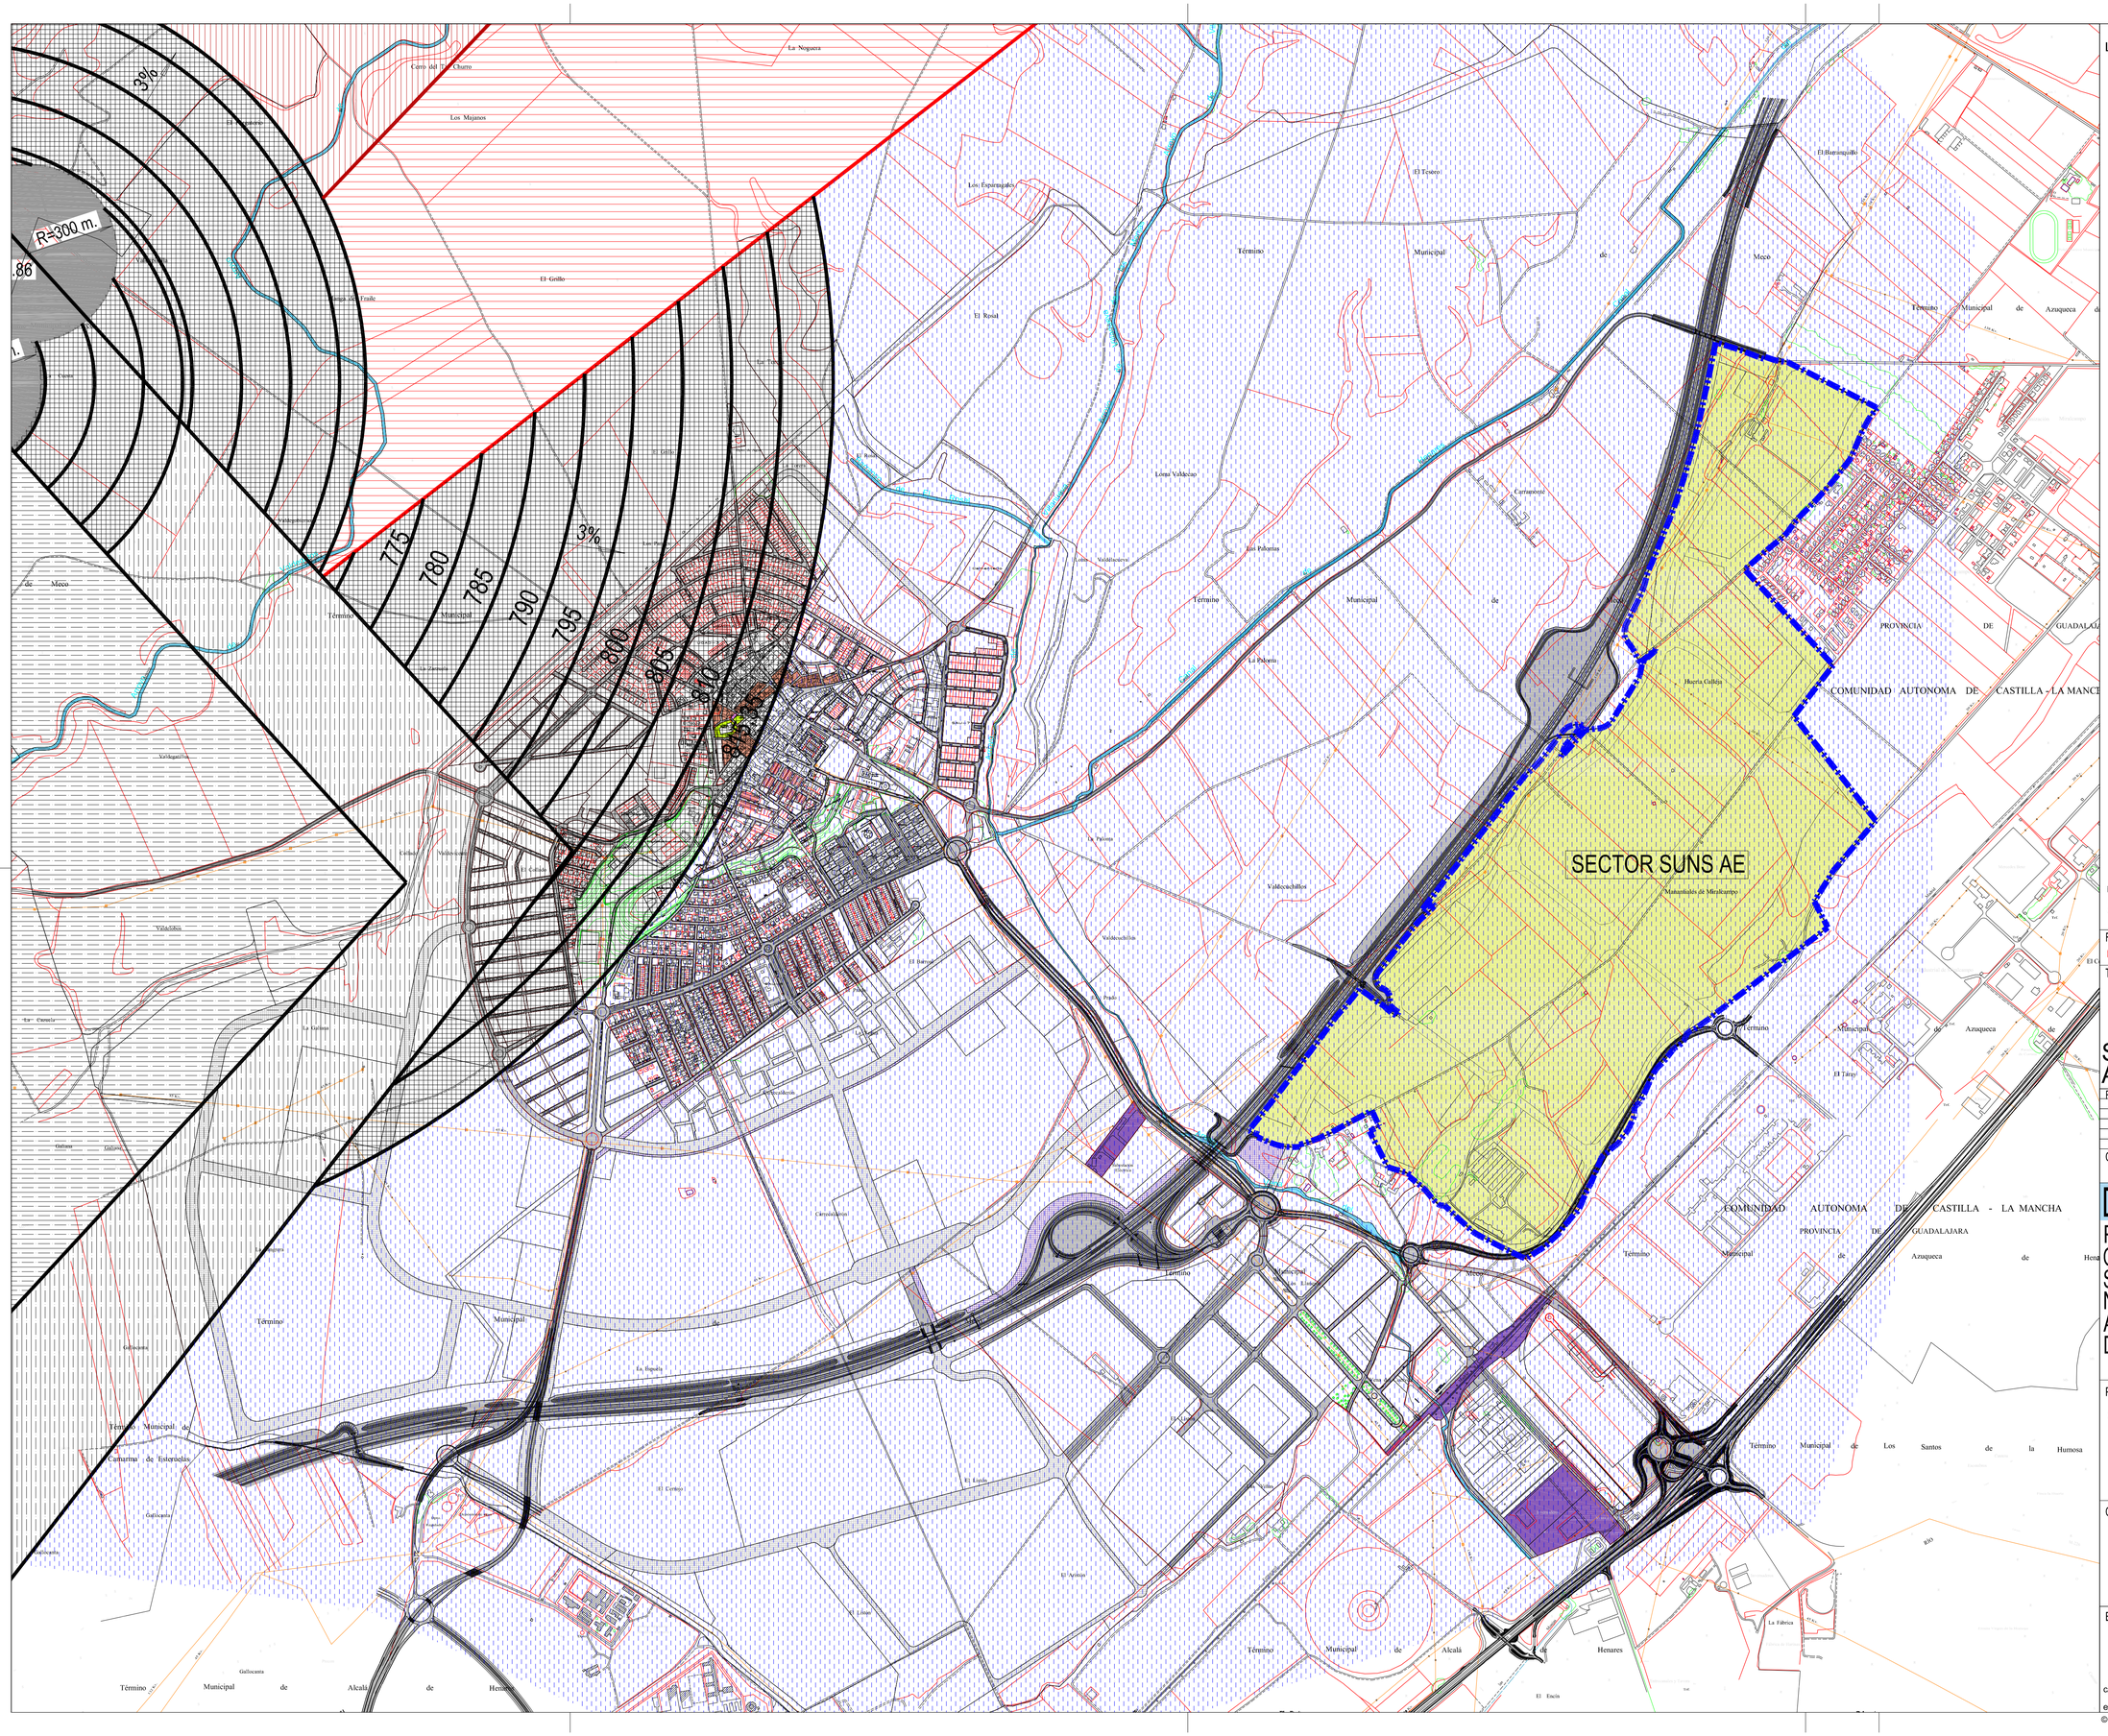


LEYENDA:

- Sector SUNS-AE
- Servicio Aeronáutico de B.A. de Torrejón
- Superficie de Aproximación altitud 767,67
- Superficie de Subida en el Despegue altitud 767,67
- Superficie de Limitación de alturas del VOR/DME
- Superficie de Aproximación Final NDB altitud 749 m
- Superficie de Aproximación Final VOR altitud 728 m
- Superficie de Aproximación Intermedia "Tacán" altitud 832
- Zonas de Seguridad Radioeléctricas del NDB/VOR/DME

NOTAS:
DISTANCIAS EN METROS.
ÁNGULOS EN GRADOS SEXAGESIMALES.

FASE: PLAN PARA APROBACIÓN PROVISIONAL.

REF.TRABAJO: 1.253/12/23.

TIT. PLANO:

SERVIDUMBRES AERONÁUTICAS.

SERIE/Nº. PLANO: I.03.

FECHAS:

MODIFICADO: JULIO, 2023.
ORIGINAL: MAYO, 2022.

ESCALA: 1/10.000.

CARTOGRAFIA:
LEVANTAMIENTO TOPOGRÁFICO: OCT. 2018.
CARTOGRAFÍA DIGITAL CATASTRO: ENE. 2022.

DOC. AP. PROVISIONAL

PLAN DE SECTORIZACIÓN CON ORDENACIÓN PORMENORIZADA DEL SECTOR DE SUELO URBANIZABLE NO SECTORIZADO SUNS-AE PARA ACTIVIDADES ECONÓMICAS DEL P.G.O.U. DE MECO (MADRID).

ALMA Meco

PROMOTOR:

COMISIÓN GESTORA DEL SECTOR DE SUELO URBANIZABLE NO SECTORIZADO SUNS-AE DE ACTIVIDADES ECONÓMICAS DE MECO.

Conforme la PROPIEDAD:

EL EQUIPO REDACTOR:

EQUIPO REDACTOR:

santos lópez colón.
arquitecto y urbanista.
c/ víctor de la serna, 3, 28016-madrid (españa) tel.: 0034 915198197
tel. móvil: 0034 609111418
e-mail: 6080lopez@coam.es e-mail: santoslc@arquiapro.com

© 2023 santos lópez colón arquitecto y urbanista