


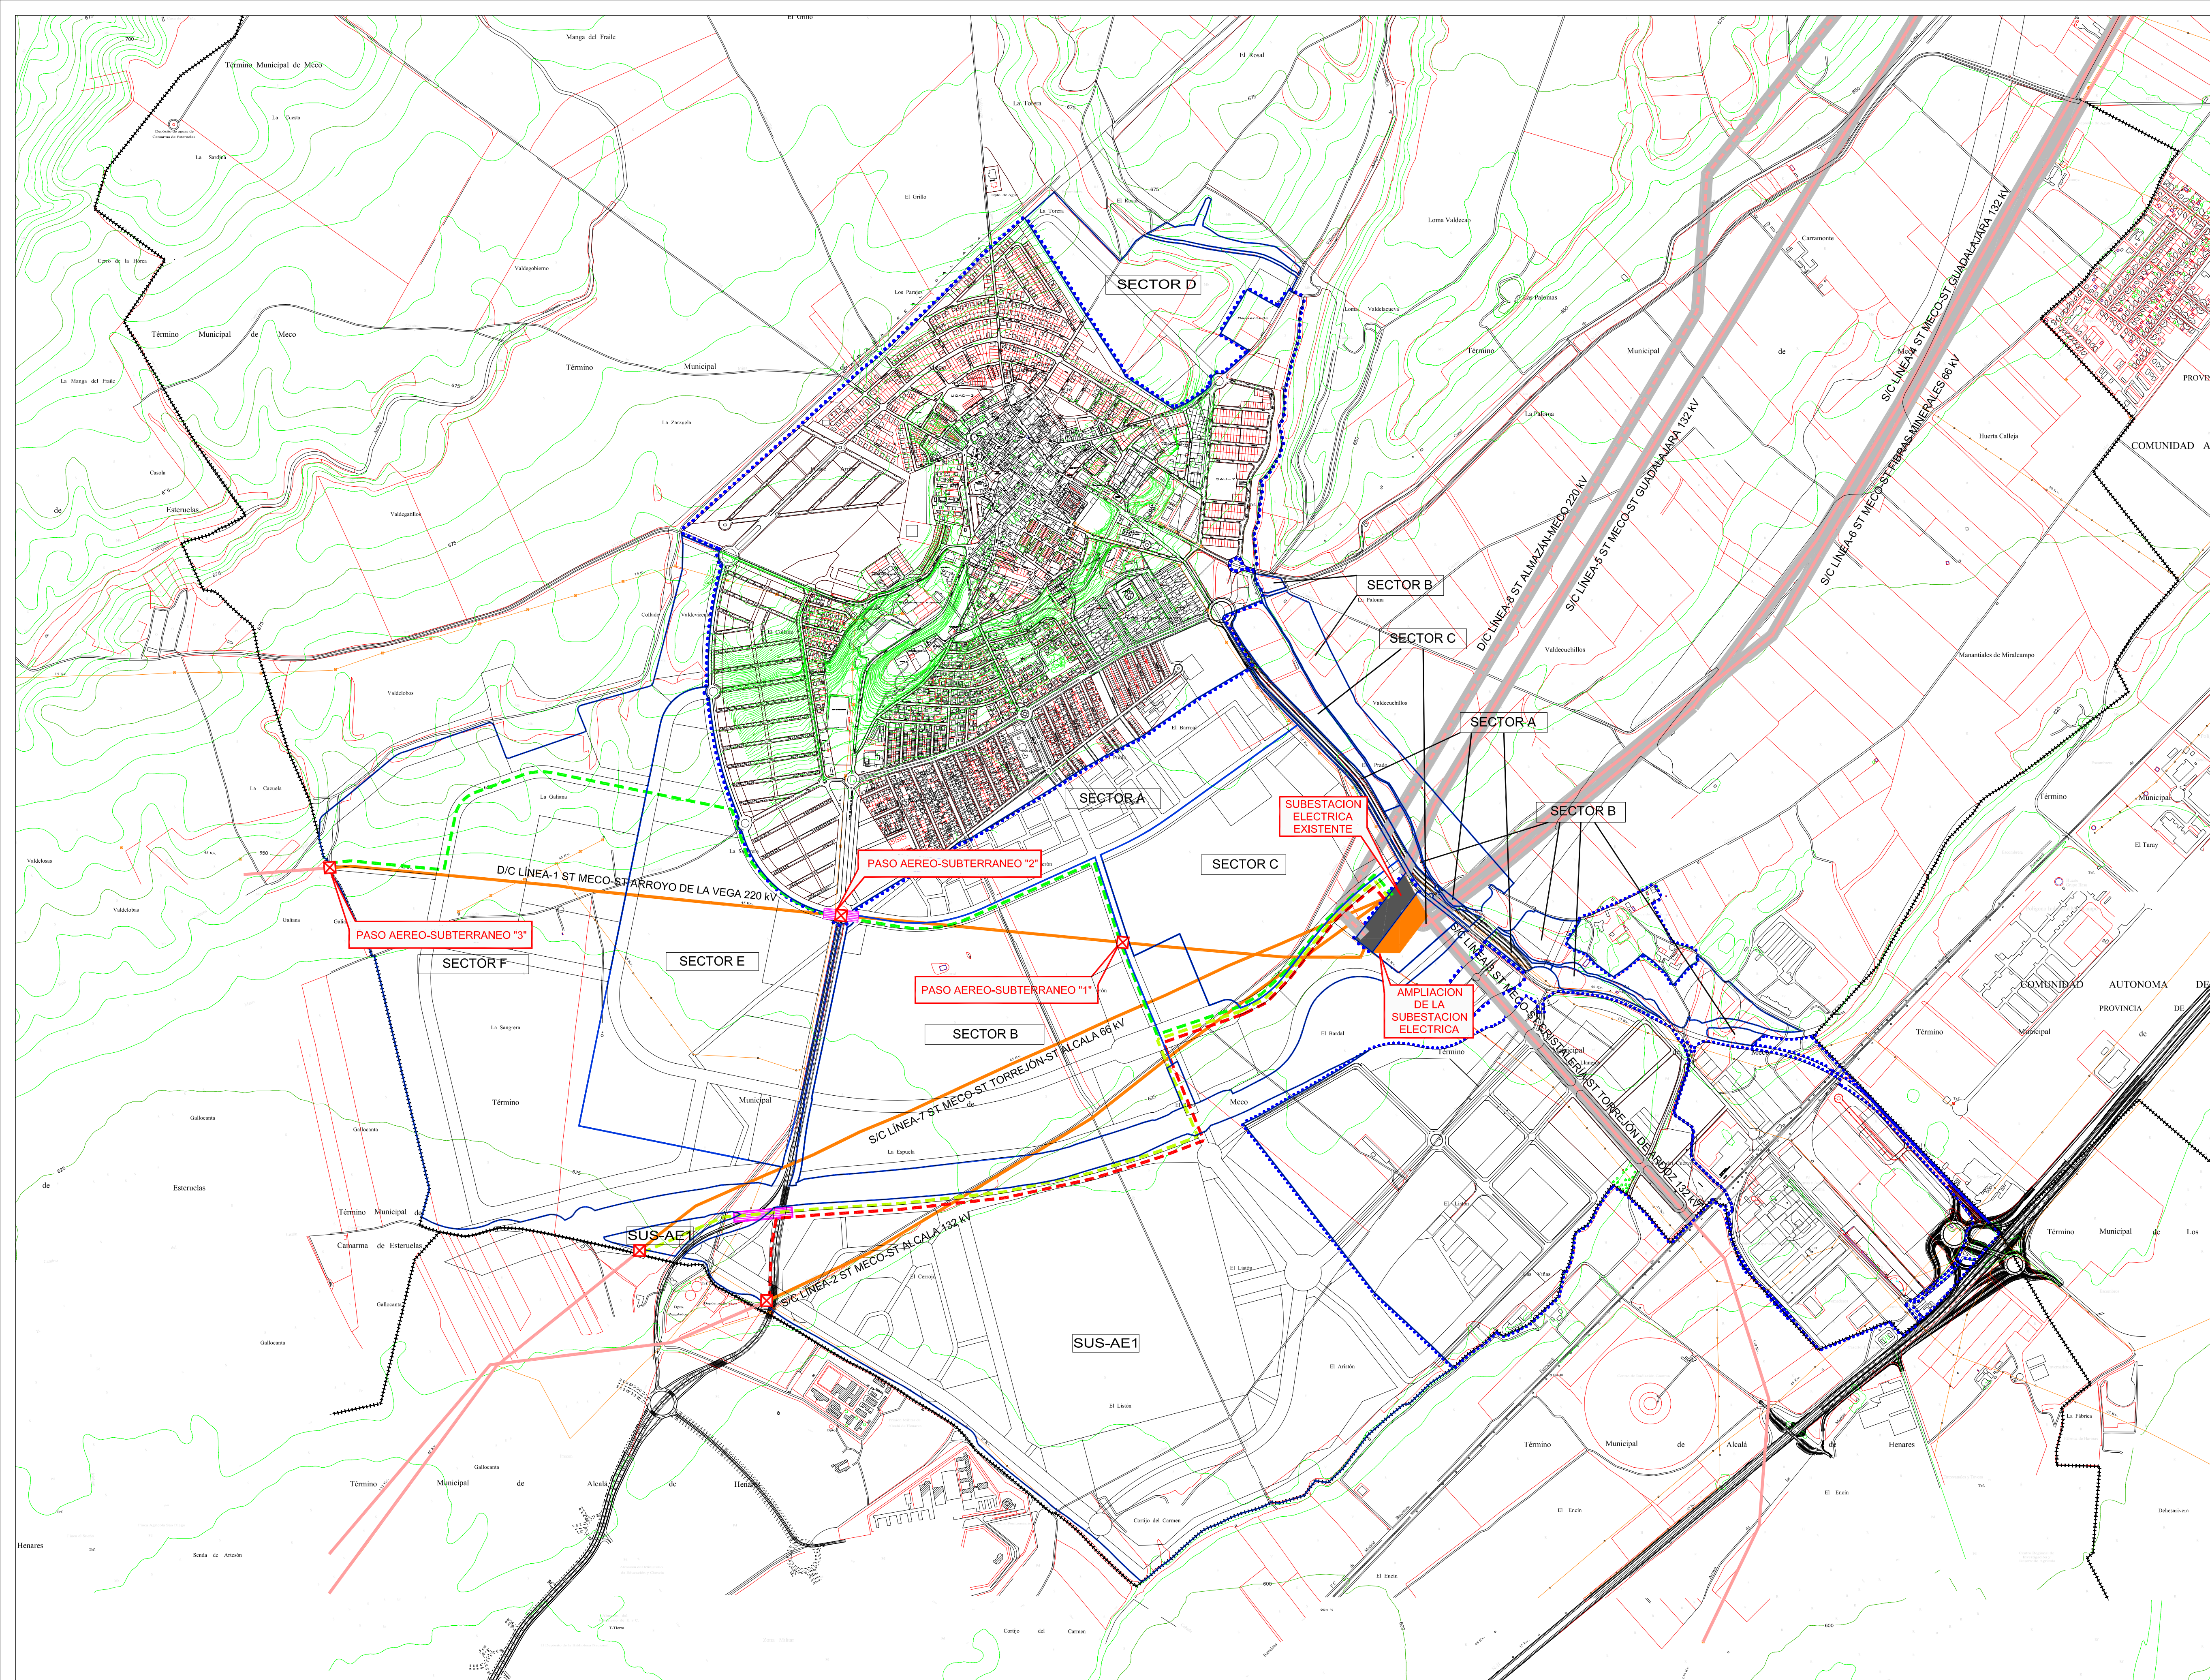

LEYENDA

+++++ Límite del Término Municipal

..... Límite del Suelo Urbano

— Límite del Suelo Urbanizable

— Línea aérea de alta tensión existentes (66 kV, 132 kV, 220 kV) s/plano

— Línea aérea de alta tensión existentes sin actuación (66 kV, 132 kV) s/plano

— Línea aérea de alta tensión proyectada sin actuación (220 kV) s/plano

— Línea aérea de alta tensión (66 kV, 132 kV, 220 kV) s/plano, a soterrar

— Línea aérea de alta tensión (132 kV) s/plano, soterrada

— Línea aérea de alta tensión (66 kV) s/plano, soterrada

— Línea aérea de alta tensión (220 kV) s/plano, soterrada

⊠ Torre (paso aéreo-subterráneo)

■ Hinca bajo infraestructura viaria existente

ESCALA

1:10000

NORTE

REFERENCIA

000072B

RESPONSABLE

GER/EVA/KER

SELLO

FIRMAS

El Promotor

El Arquitecto

Leopoldo Arnaiz Eguren

PLANO

07

Líneas Eléctricas de A.T.

APROBACIÓN PROVISIONAL

PG

PLANO DE ORDENACIÓN

Plan General de Meco

Meco, Madrid

FECHA

Enero 2009

LOCALIZACIÓN

Meco

COMUNIDAD DE MADRID

ARNAIZ CONSULTORES S.L.

Doctor Esquerdo 114 - 28007 MADRID - Tel: 902 19 50 27 - Fax: 902 19 50 28

Tel: 91 434 22 80 - Fax: 91 433 13 27

www.arnaicconsultores.es