


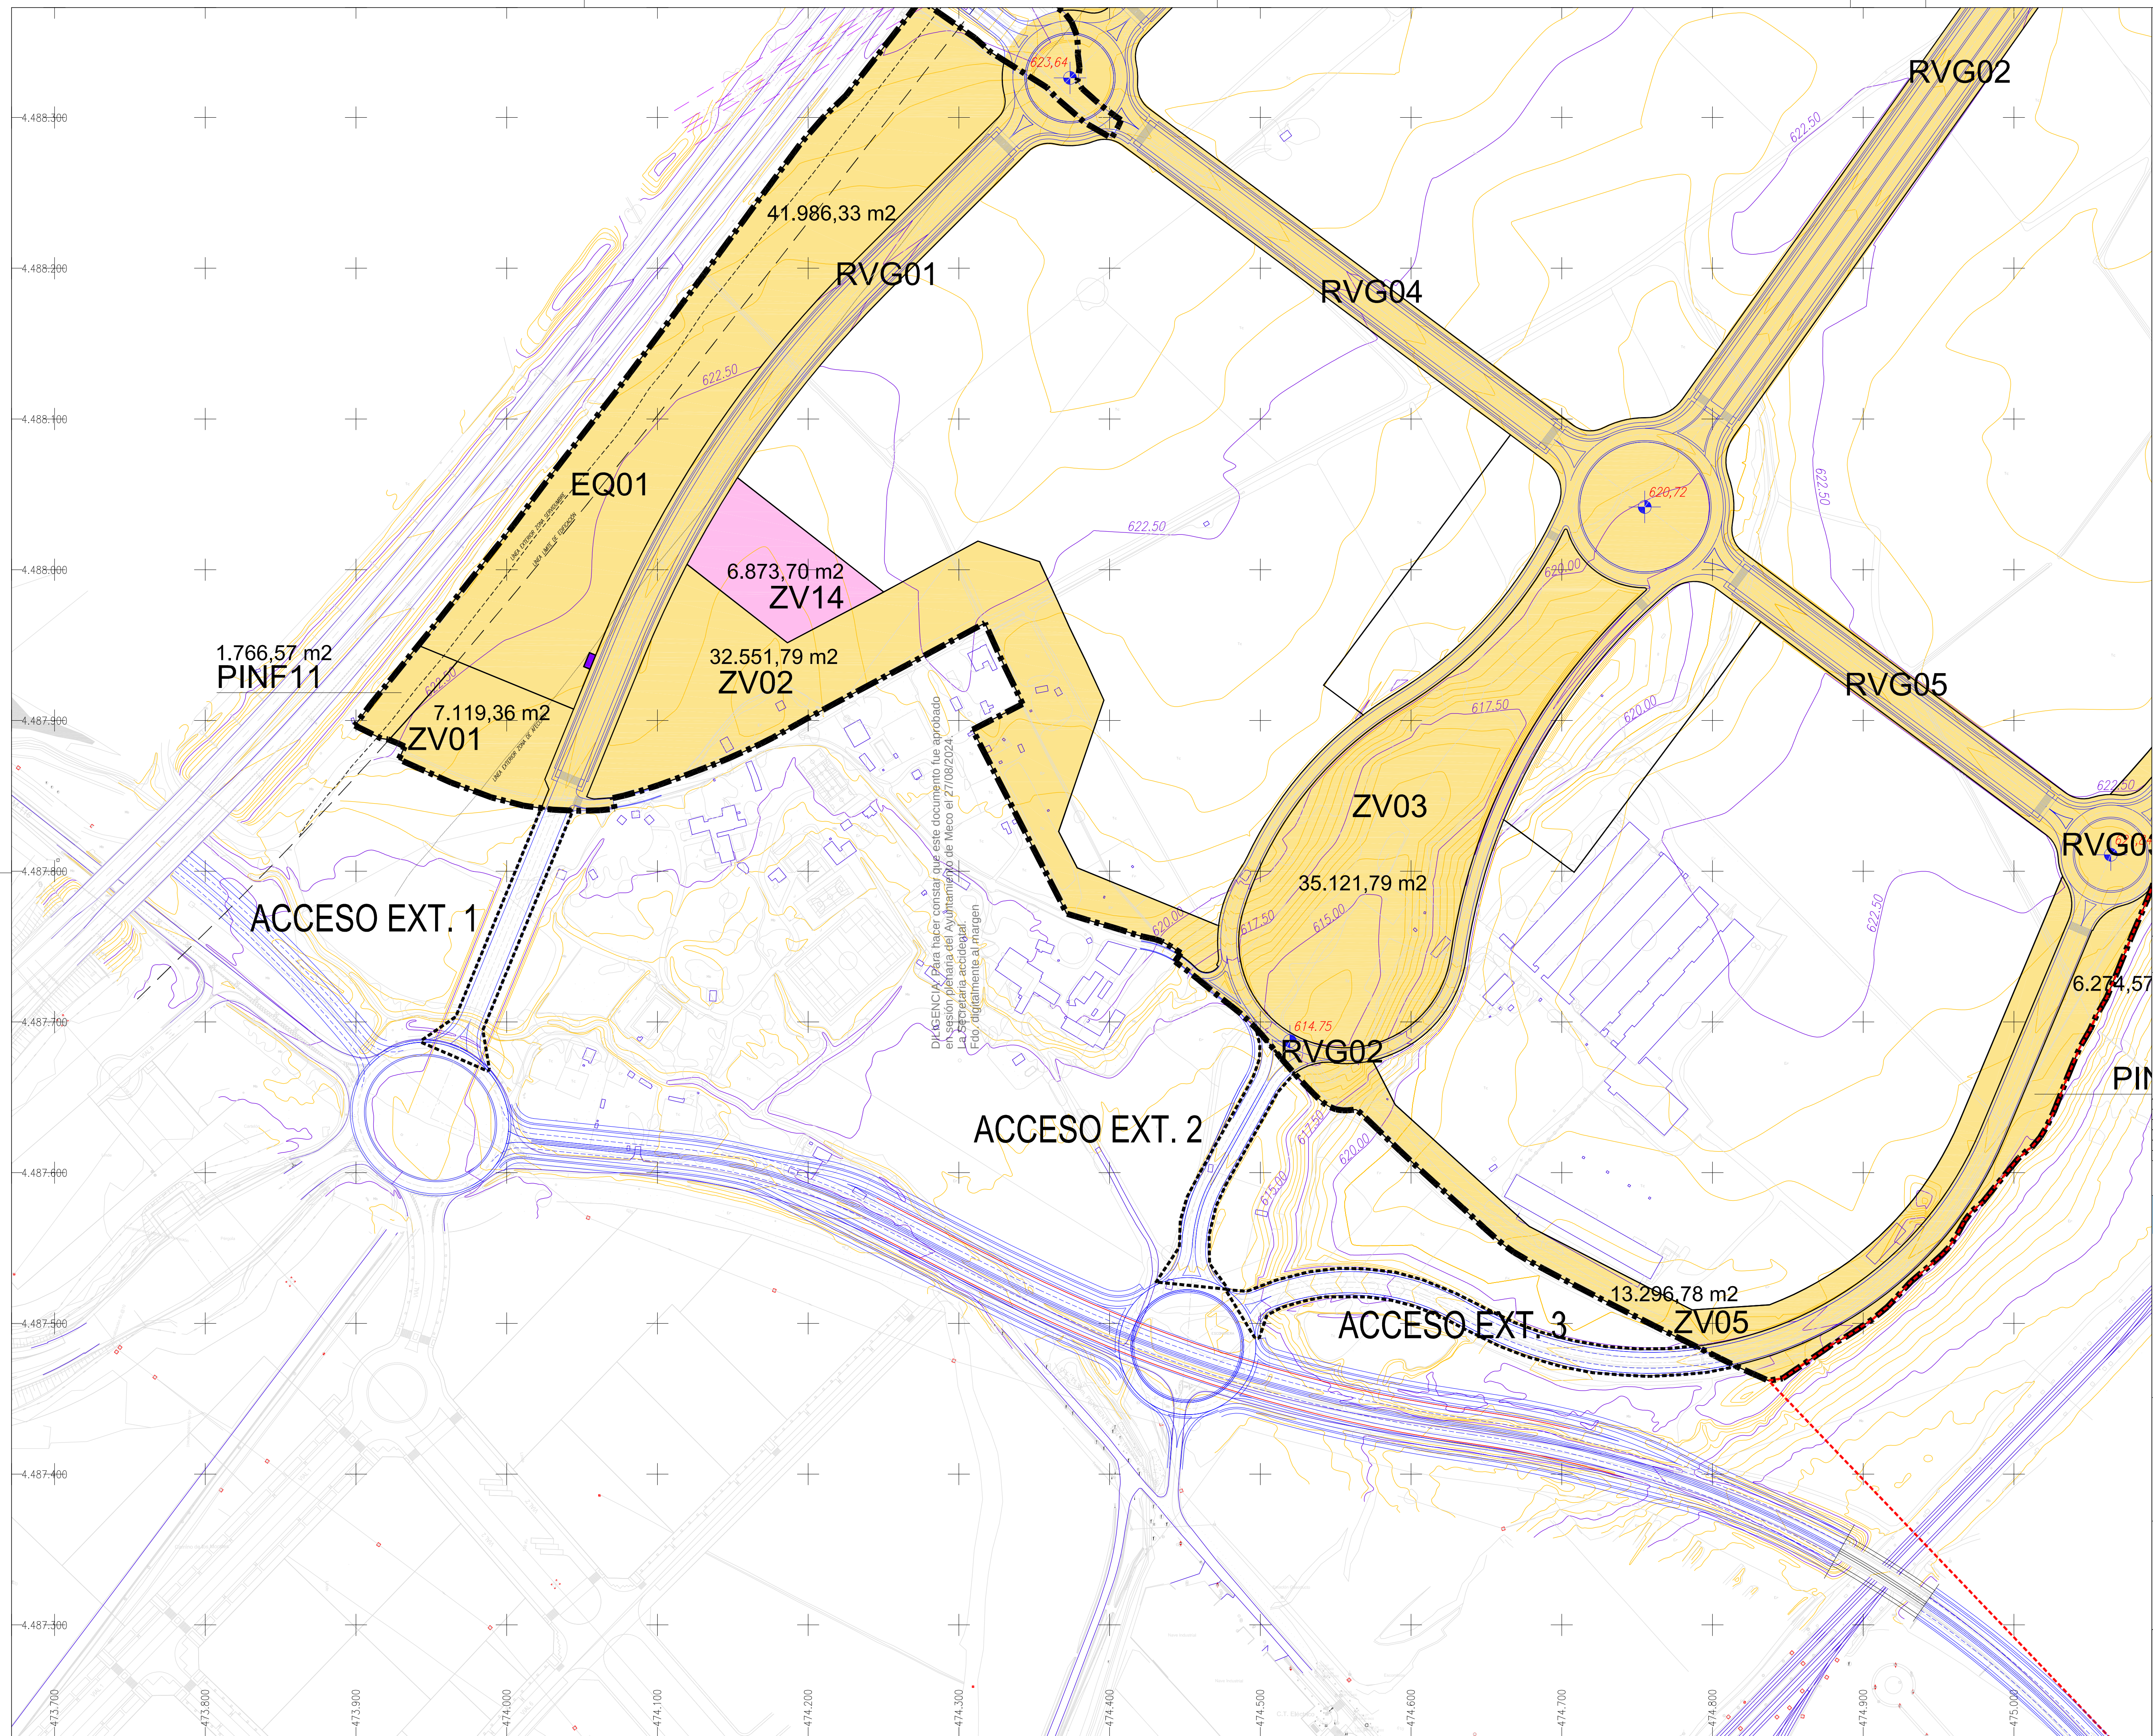

LEYENDA:

NOTAS:
DISTANCIAS EN METROS.
ÁNGULOS EN GRADOS SEXAGESIMALES.

FASE:	REF.TRABAJO:
PLAN PARA APROBACIÓN PROVISIONAL.	1.253/12/23.

TIT. PLANO:	SERIE/Nº. PLANO:
-------------	------------------

OE.06.

ELEMENTOS EXTERIORES AL SECTOR INTEGRANTE DE LAS REDES PÚBLICAS.

FECHAS:		ESCALA:
MODIFICADO:	JULIO, 2024.	
MODIFICADO:	JULIO, 2023.	
ORIGINAL:	MAYO, 2022.	1/2.000.

CARTOGRAFIA:
LEVANTAMIENTO TOPOGRÁFICO: OCT. 2018.
CARTOGRAFIA DIGITAL CATASTRO: ENE. 2022.

DOC. AP. PROVISIONAL

PLAN DE SECTORIZACIÓN CON
ORDENACIÓN PORMENORIZADA DEL
SECTOR DE SUELO URBANIZABLE
NO SECTORIZADO SUNS-AE PARA
ACTIVIDADES ECONÓMICAS
DEL P.G.O.U. DE MECO (MADRID).

PROMOTOR:
COMISIÓN GESTORA DEL SECTOR
DE SUELO URBANIZABLE NO
SECTORIZADO SUNS-AE DE
ACTIVIDADES ECONÓMICAS
DE MECO.

Conforme la PROPIEDAD: EL EQUIPO REDACTOR:

EQUIPO REDACTOR:

santos lópez colón.
arquitecto y urbanista.

c/ victor de la serna, 3. 28016-madrid (españa) tel.: 0034 915198197
tel. móvil: 0034 609111418
e-mail: 6080lopez@coam.es e-mail: santoslc@arquipro.com

© 2023 santos lópez colón arquitecto y urbanista

CSV: 28840D0C20D2565FF1D3140469C - <https://code.wmi.maa.edu/wmi/mi>