


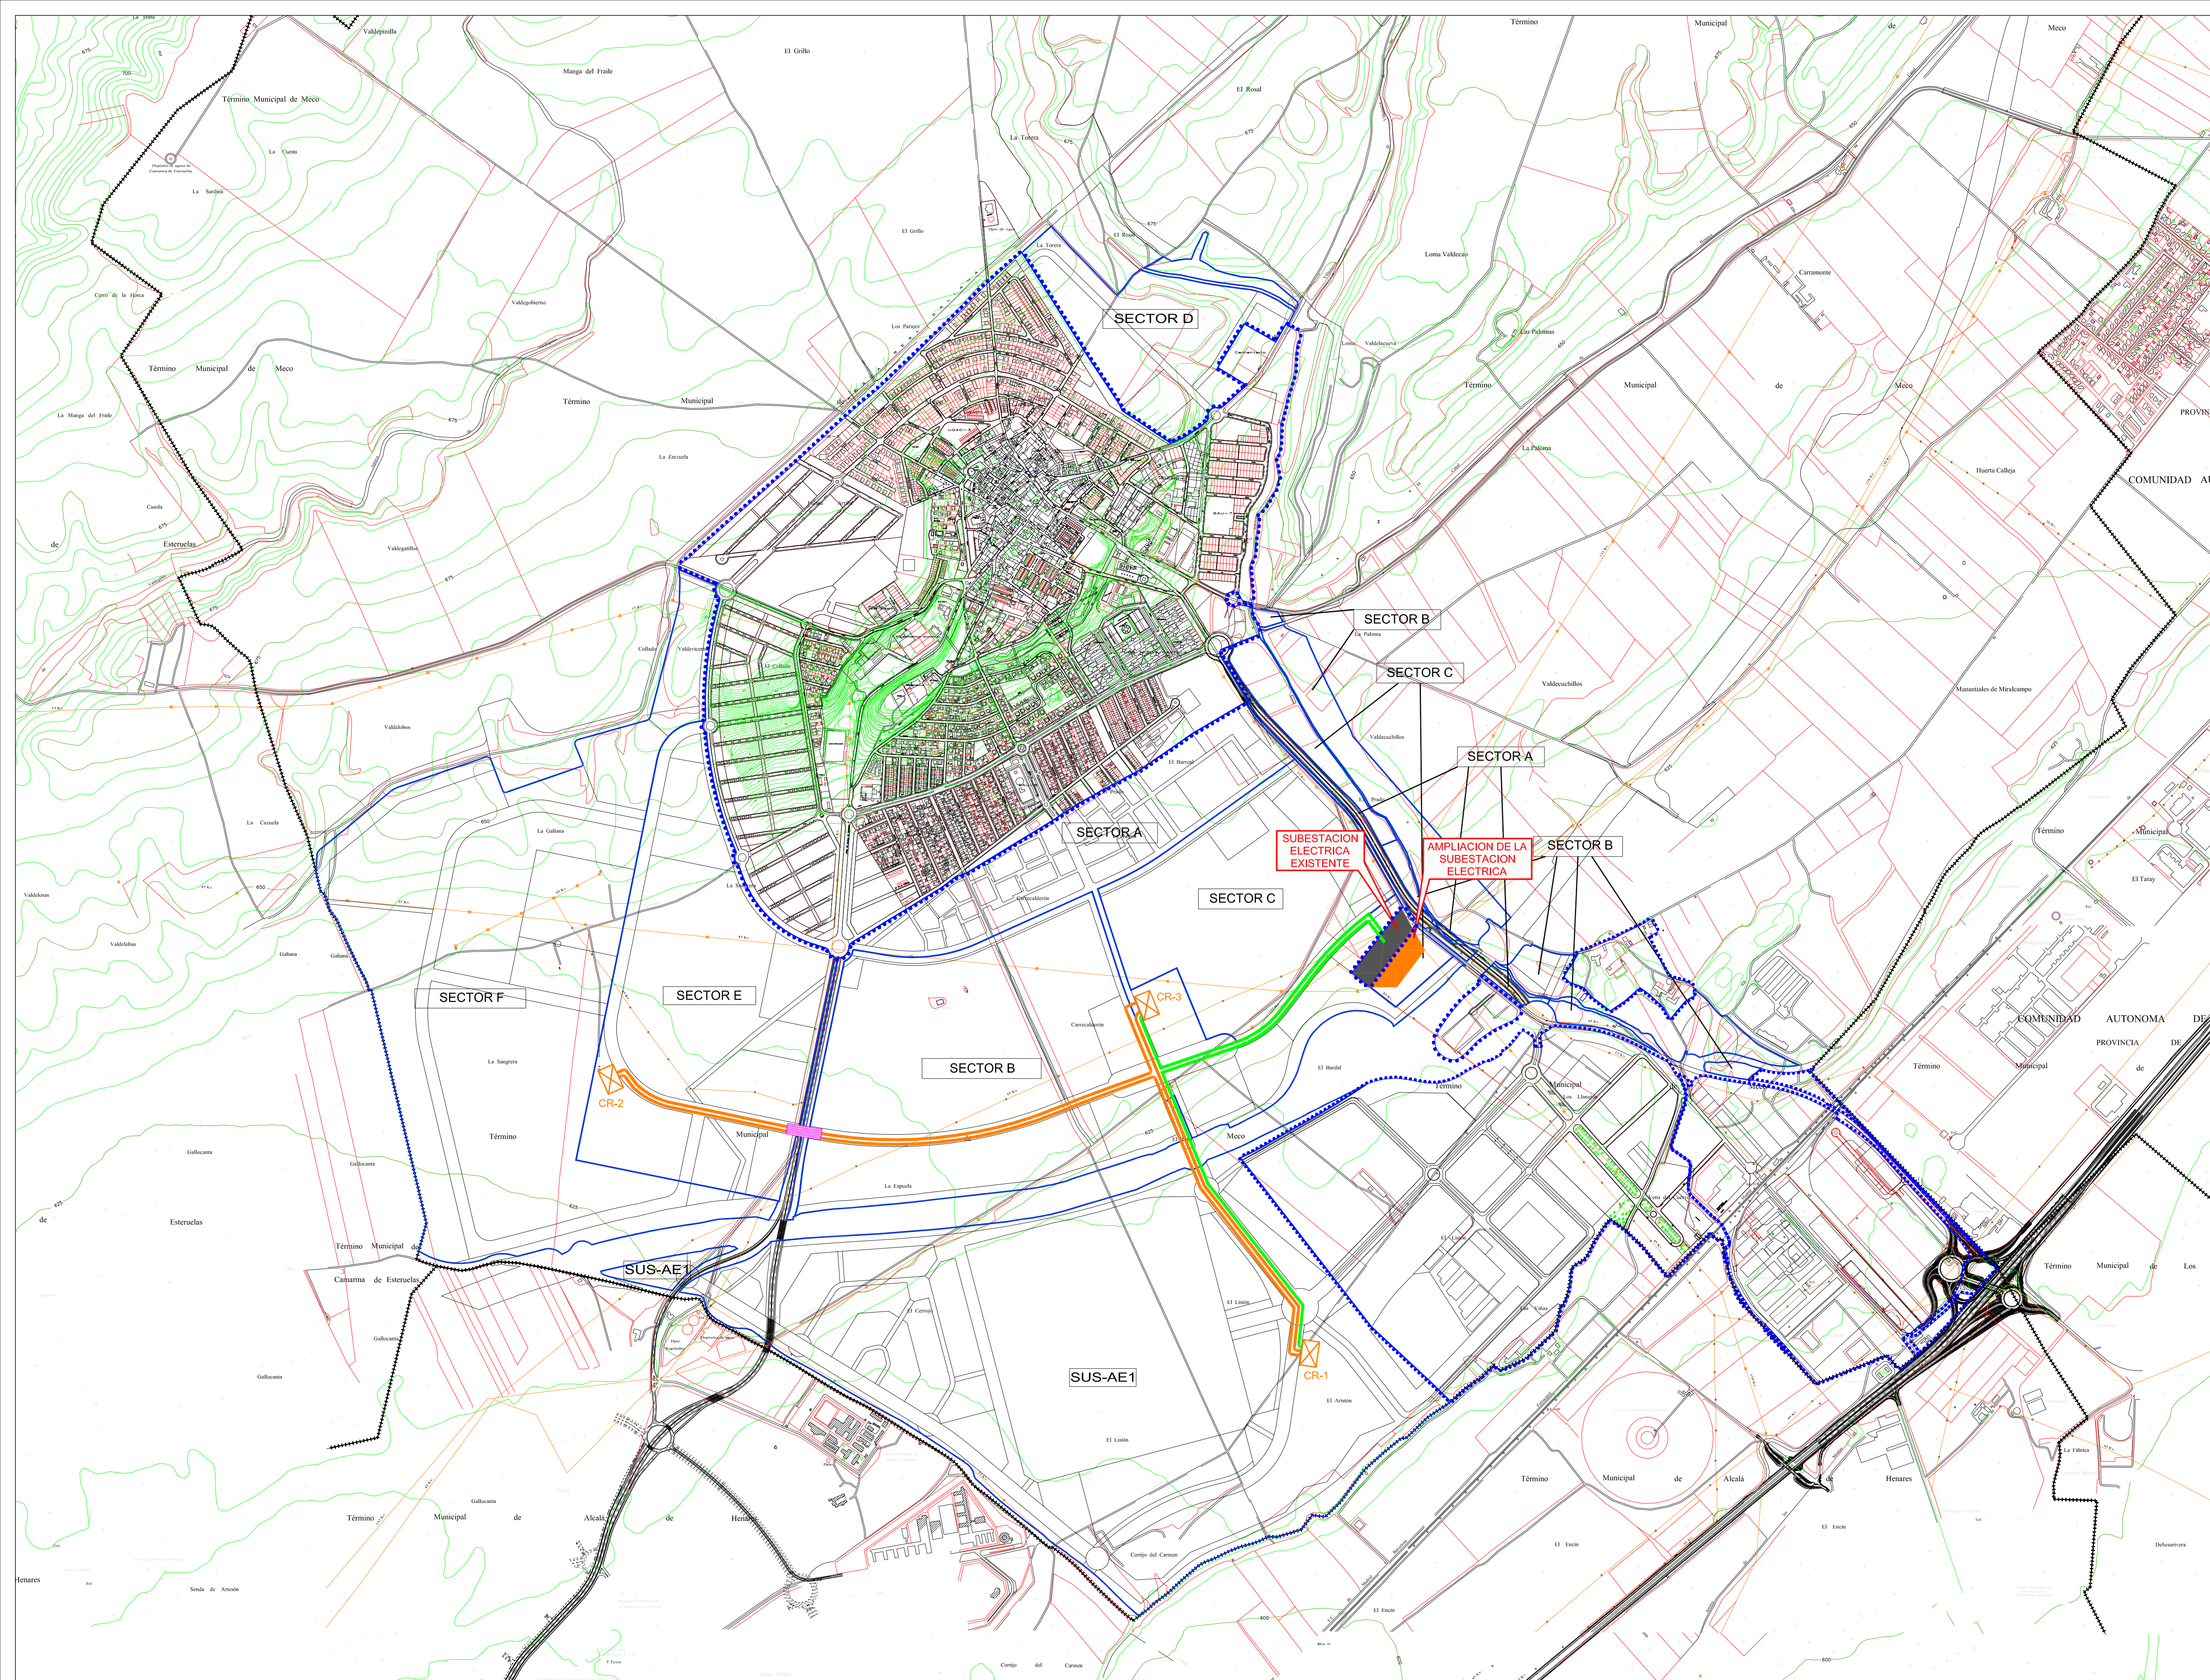

LEYENDA

- +++++ Límite del Término Municipal
- Límite del Suelo Urbano
- Límite del Suelo Urbanizable
- Línea subterránea de M.T. Al 3x400mm², de conexión entre Subestación y Centros de Reparto s/ normas Cía. eléctrica suministradora IBERDROLA
- Línea subterránea de M.T. Al 3x400mm², anillo de conexión entre Centros de Reparto s/ normas Cía. eléctrica suministradora IBERDROLA
- ⊠ Centro de reparto s/ normas Cía. eléctrica suministradora IBERDROLA
- Hinca bajo infraestructura viaria existente

ESCALA

1:10000

NORTE

REFERENCIA

000072B

RESPONSABLE

GER/EV/AKER

SELLO

FIRMAS

El Promotor

El Arquitecto

Leopoldo Arnaiz Eguren

PLANO

08

Línea Eléctrica de M.T.

APROBACIÓN PROVISIONAL

PG

PLANO DE ORDENACIÓN

Plan General de Meco

Meco, Madrid

DEPARTAMENTO URBANISMO

FECHA

Enero 2009

LOCALIZACIÓN

Meco

COMUNIDAD DE MADRID

ARNATZ CONSULTORES S.L.

Doscar Esquedo 114 - 28007 MADRID - Tel: 902 19 50 27 - Fax: 902 19 50 28

Tel: 91 434 22 80 - Fax: 91 433 13 27

www.arnatzaconsultores.es